


KSP1-5896-18

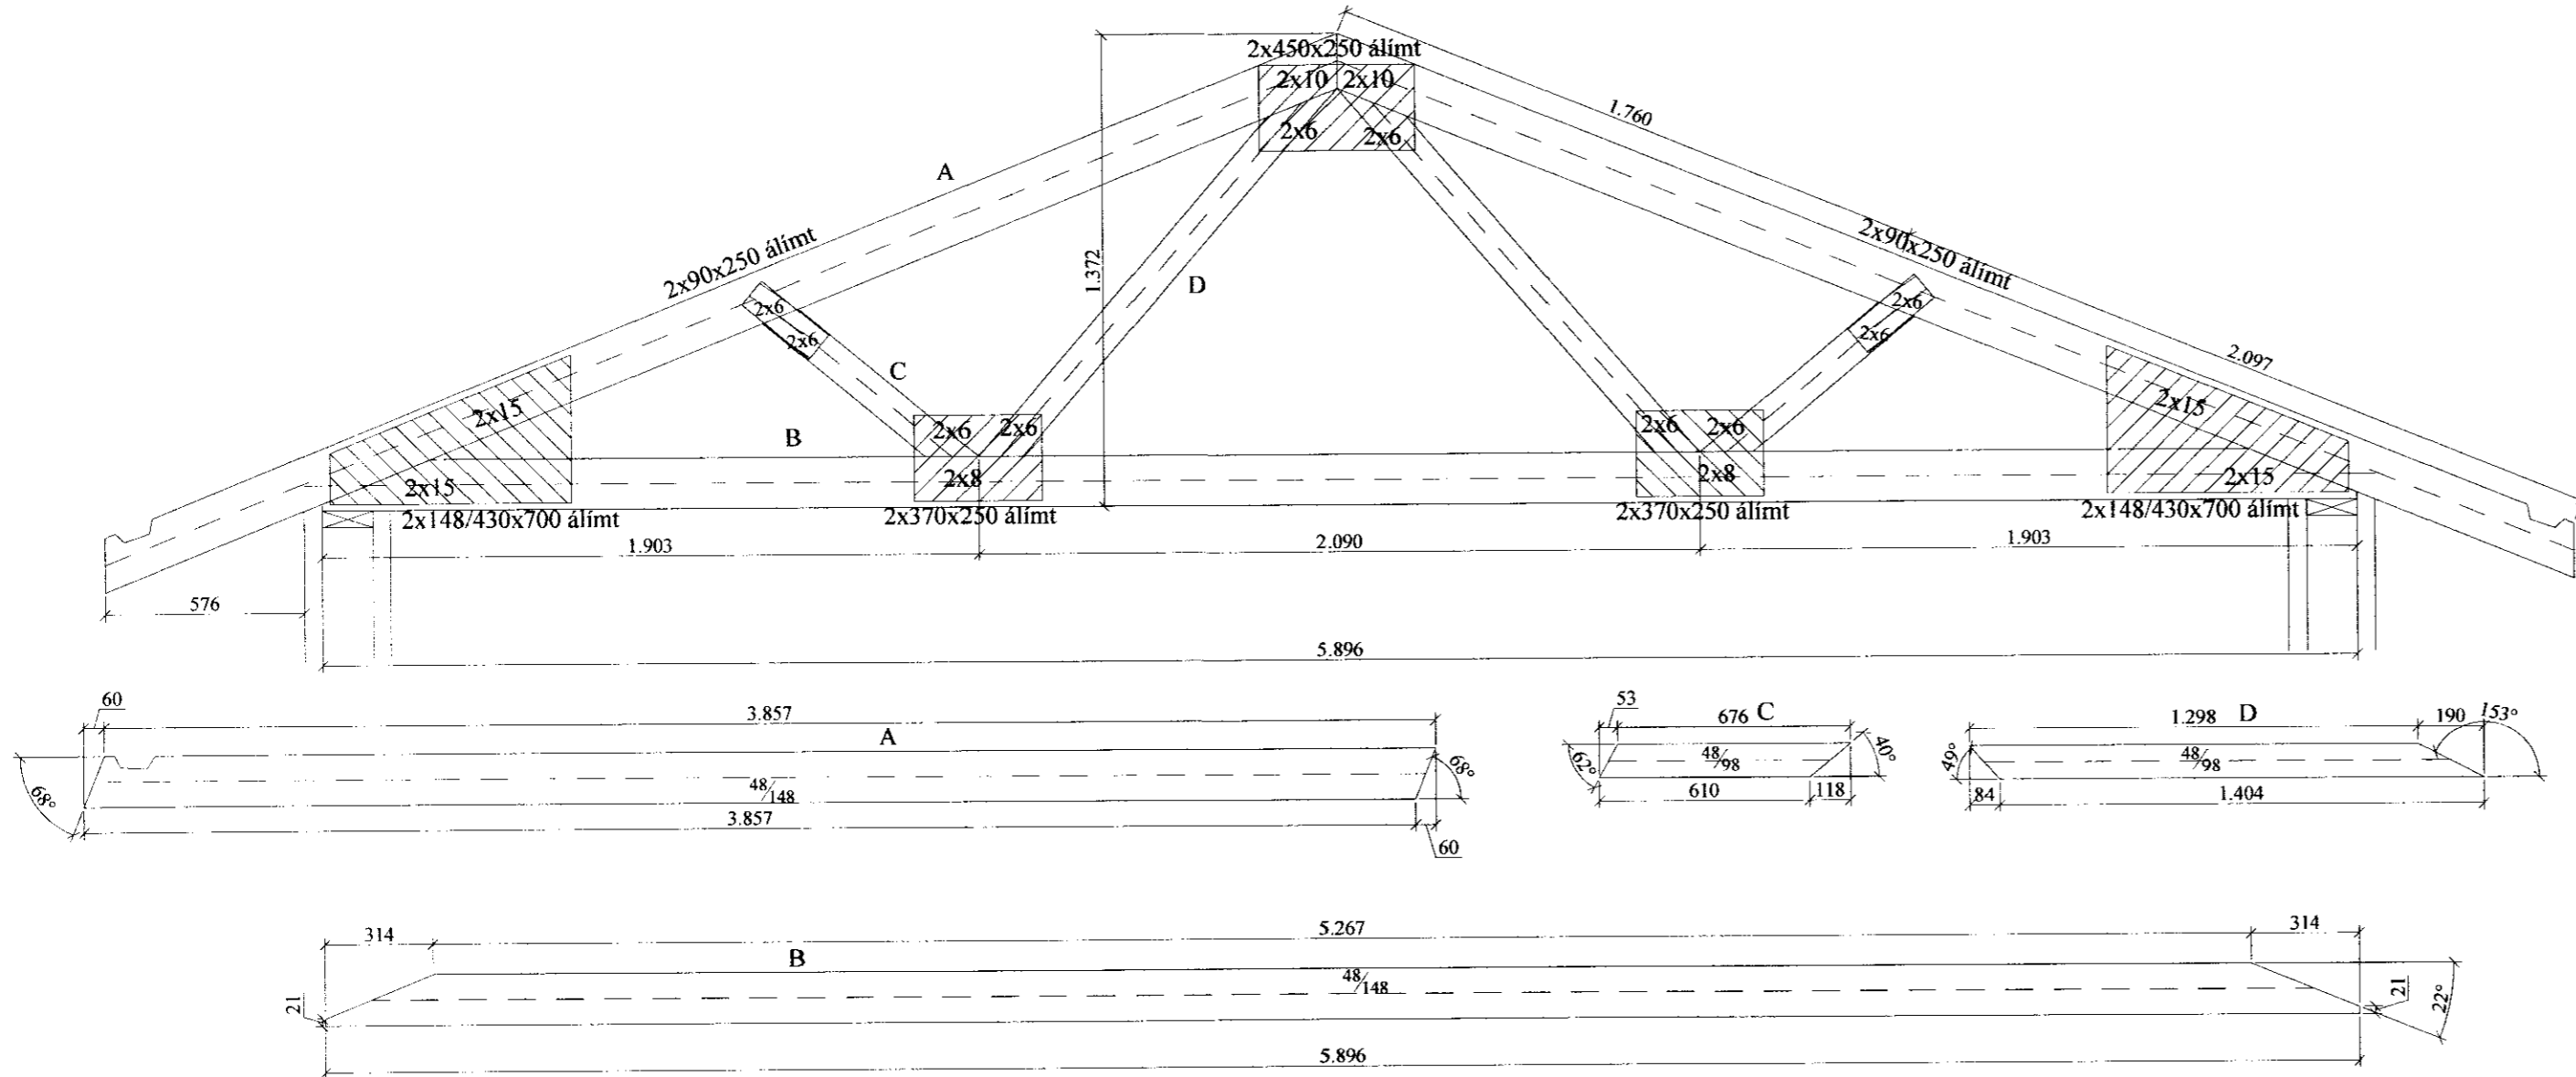

**MÓTTAKIÐ**  
16 MAÍ 2012  
Byggingafulltrúgættur Amessýslu og Flóahf.

Efnisgæði:

Timbur: C18

Laskar: 15 mm Kombi krossviður

Stærð: Breidd x lengd í mm.

Álmdur beggja megin.

Saumur 28/65 nema annað komi fram.

Álag:

Eiginálag: 0,7 kN/m<sup>2</sup>

Snjóálag: 2,1 kN/m<sup>2</sup> (Snjóálagssvæði 1) nema annað sé tekið fram.

Vindálag: 1,4 kN/m<sup>2</sup> m.v. EC1, og vindhraða skv. Þjóðarskjali V<sub>bo</sub>=36,0m/s


Efni í sperrurkjálkum er 48x148, togbandi 48x148 og 48x98 í stöfum.

Millibil á milli sperra er 900 mm (25/150 borð koma á milli sperra)


Öll má eru í millimetrum, nema annað komi fram.

Staðlar: ÍST/EC.

Frágangur á aukasamskeytum ef einhver eru.

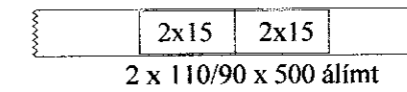

KSP2-5874-18

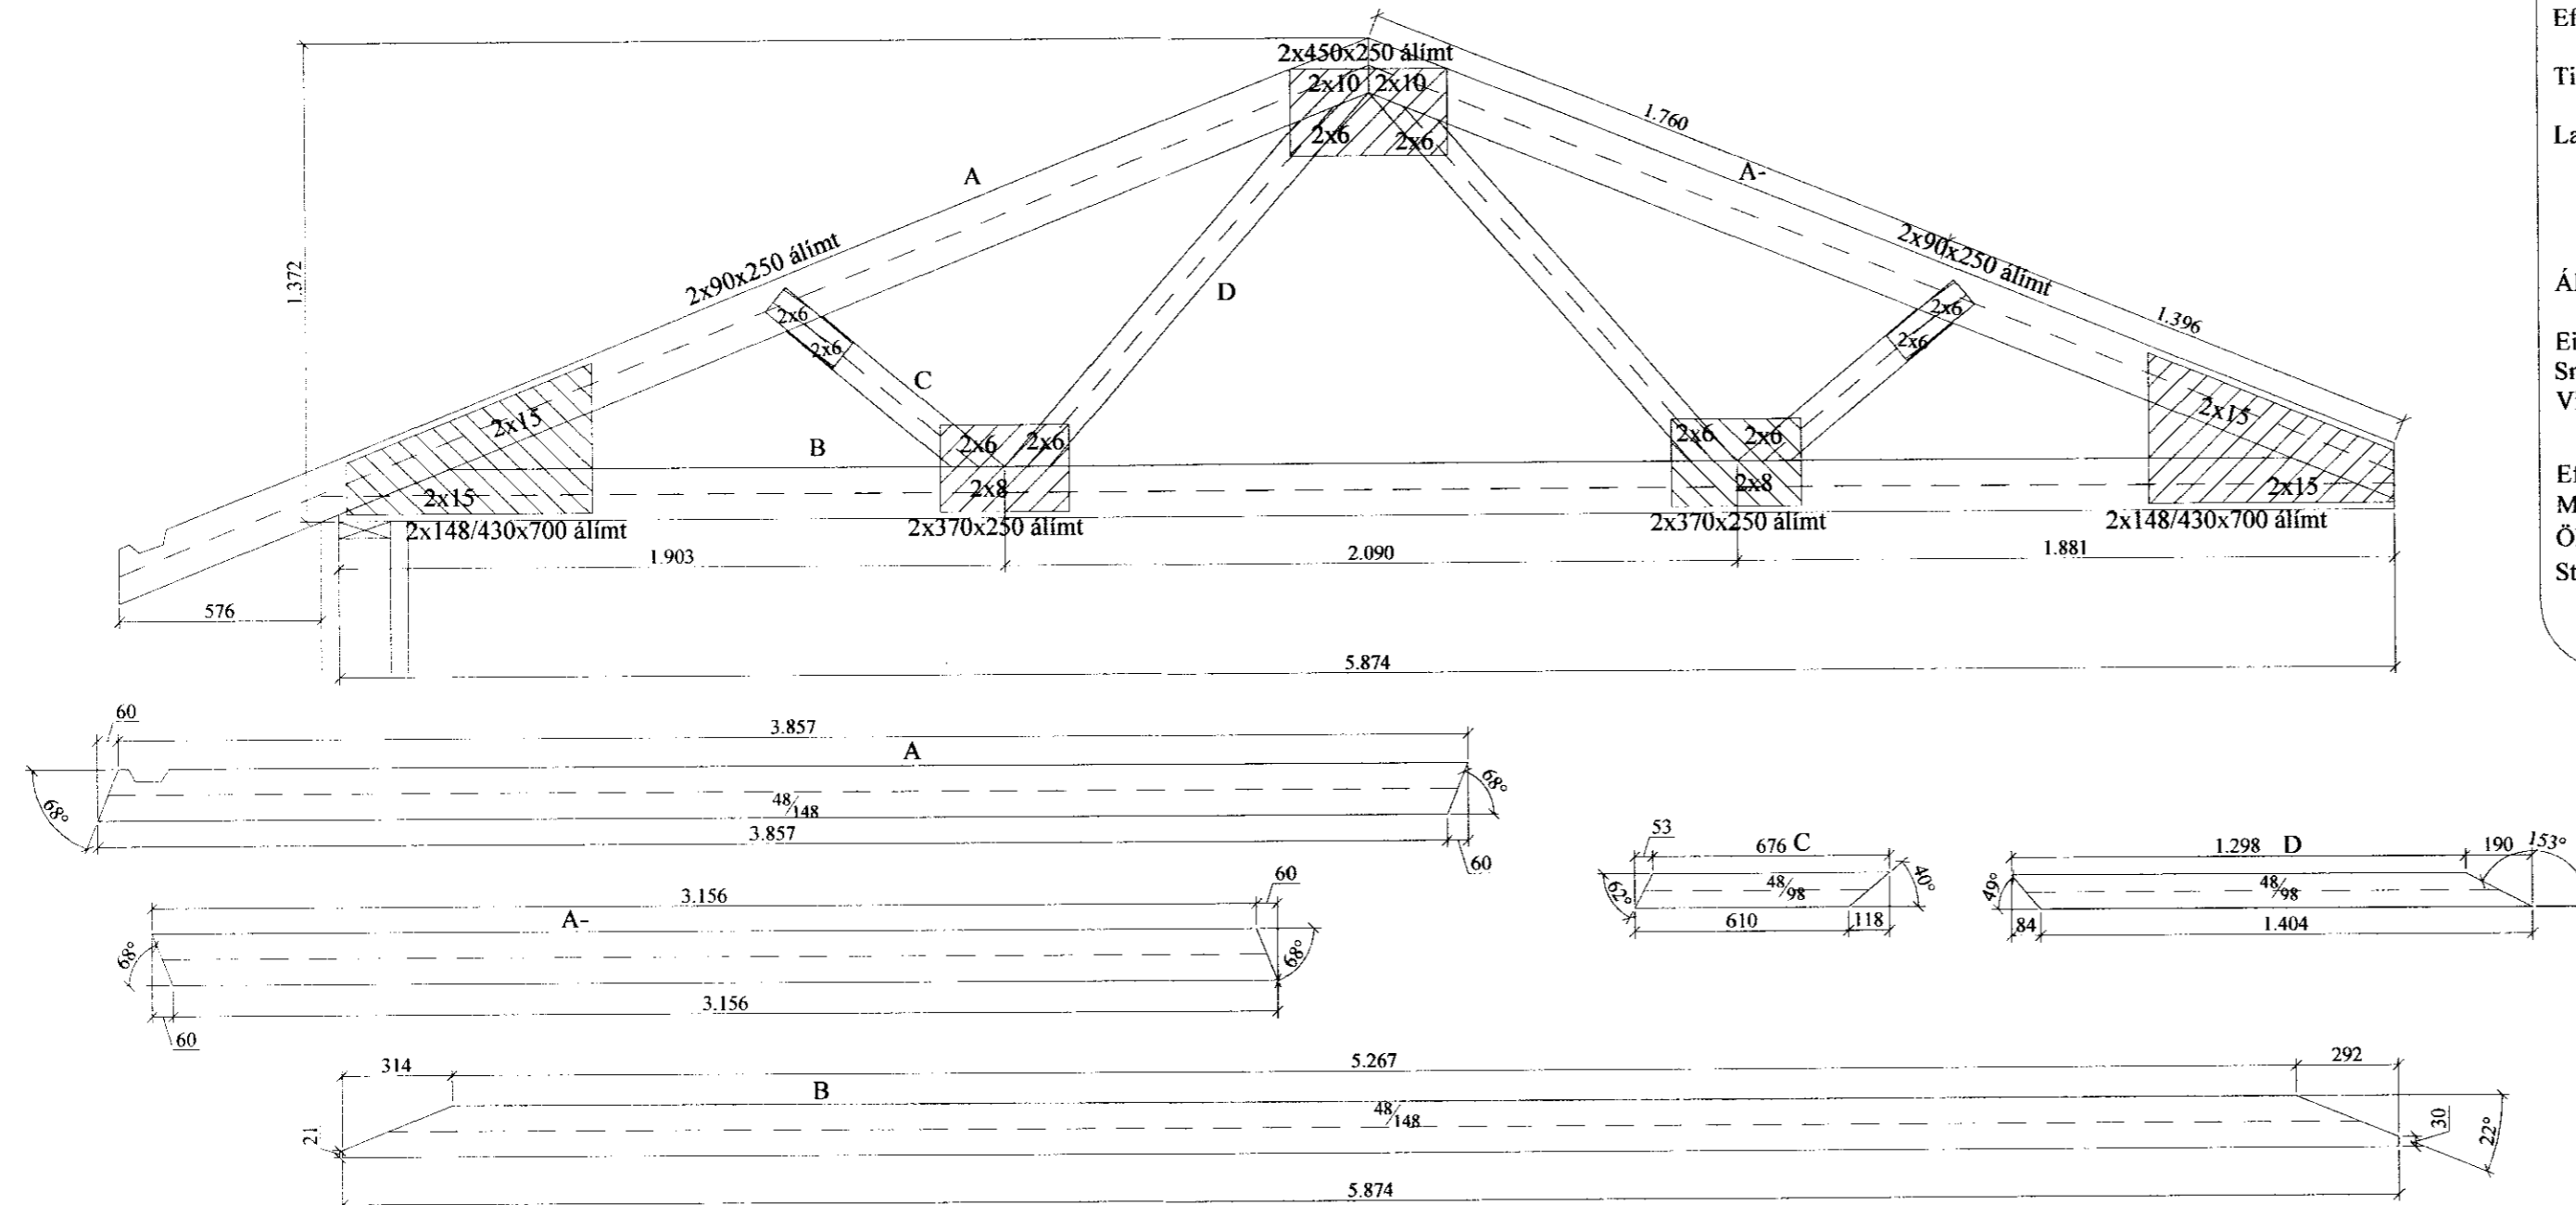

Efnisgæði:

Timbur: C18

Laskar: 15 mm Kombi krossviður

Stærð: Breidd x lengd í mm.

Álmdur beggja megin.

Saumur 28/65 nema annað komi fram.

Álag:

Eiginálag: 0,7 kN/m<sup>2</sup>

Snjóálag: 2,1 kN/m<sup>2</sup> (Snjóálagssvæði 1) nema annað sé tekið fram.

Vindálag: 1,4 kN/m<sup>2</sup> m.v. EC1, og vindhraða skv. Þjóðarskjali V<sub>bo</sub>=36,0m/s


Efni í sperrurkjálkum er 48x148, togbandi 48x148 og 48x98 í stöfum.

Millibil á milli sperra er 900 mm (25/150 borð koma á milli sperra)

Öll má eru í millimetrum, nema annað komi fram.

Staðlar: ÍST/EC.

Frágangur á aukasamskeytum ef einhver eru.

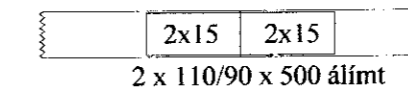

Br. nr.	Dags.	Af.	Breyting
(A)			
(B)			
(C)			
(D)			
(E)			

Langholt 3. Laugarási.  
Bláskóarbyggð. Teikn nr: 271

Burðarvirki  
Kraftsperra Frumstærð: A2

Dags: 16.04.12 Mkv: 1:20 Hann: GÞS  
Samþ: [Signature] 020162-3099 V.nr: 2011 Teikn: GHJ.

**VGS**  
VERKFRÆÐISTOFA  
GUÐJÓNS P. SIGFÚSSONAR EHF.  
AUSTURVEGI 42, 2.HÆÐ,  
800 SELFOSS  
S: 482 2805, F: 482 3818  
NETFANG: VGS@VGS.IS