



Grunnmynd steypar súlur

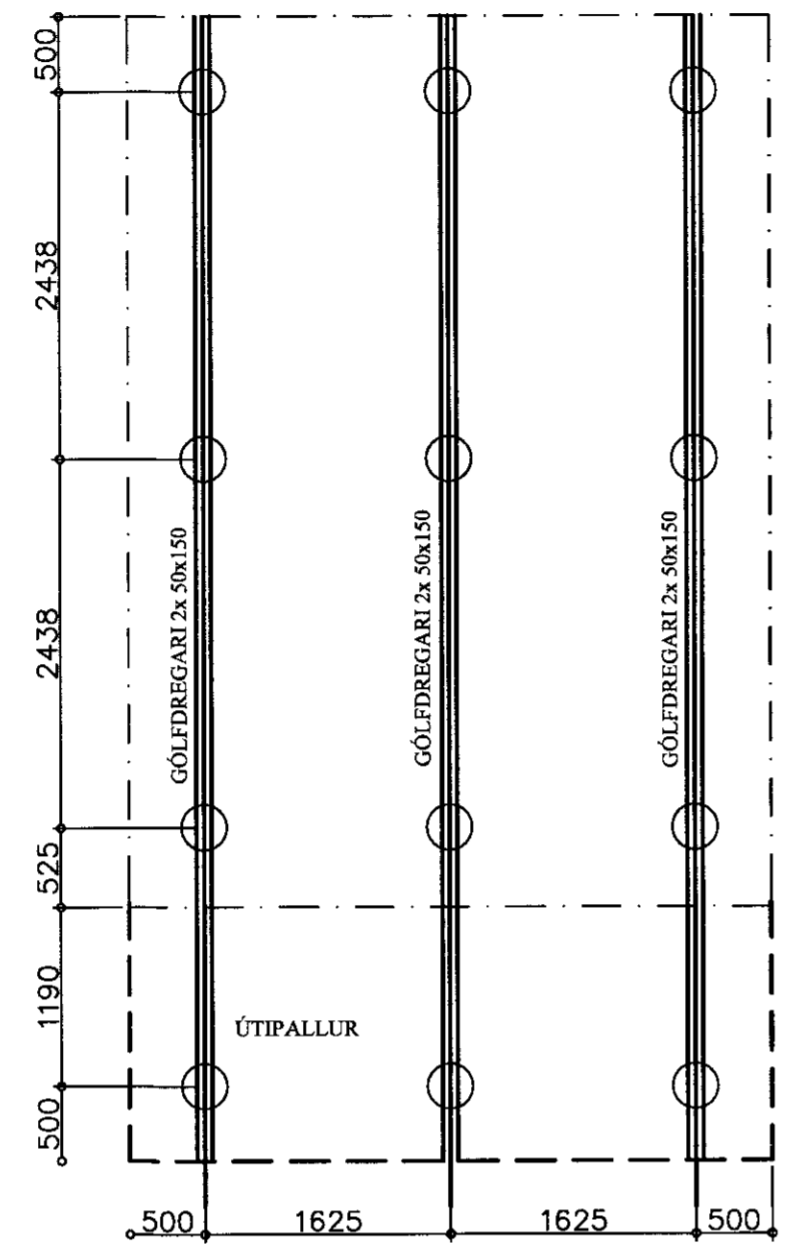


Grunnmynd dregarar

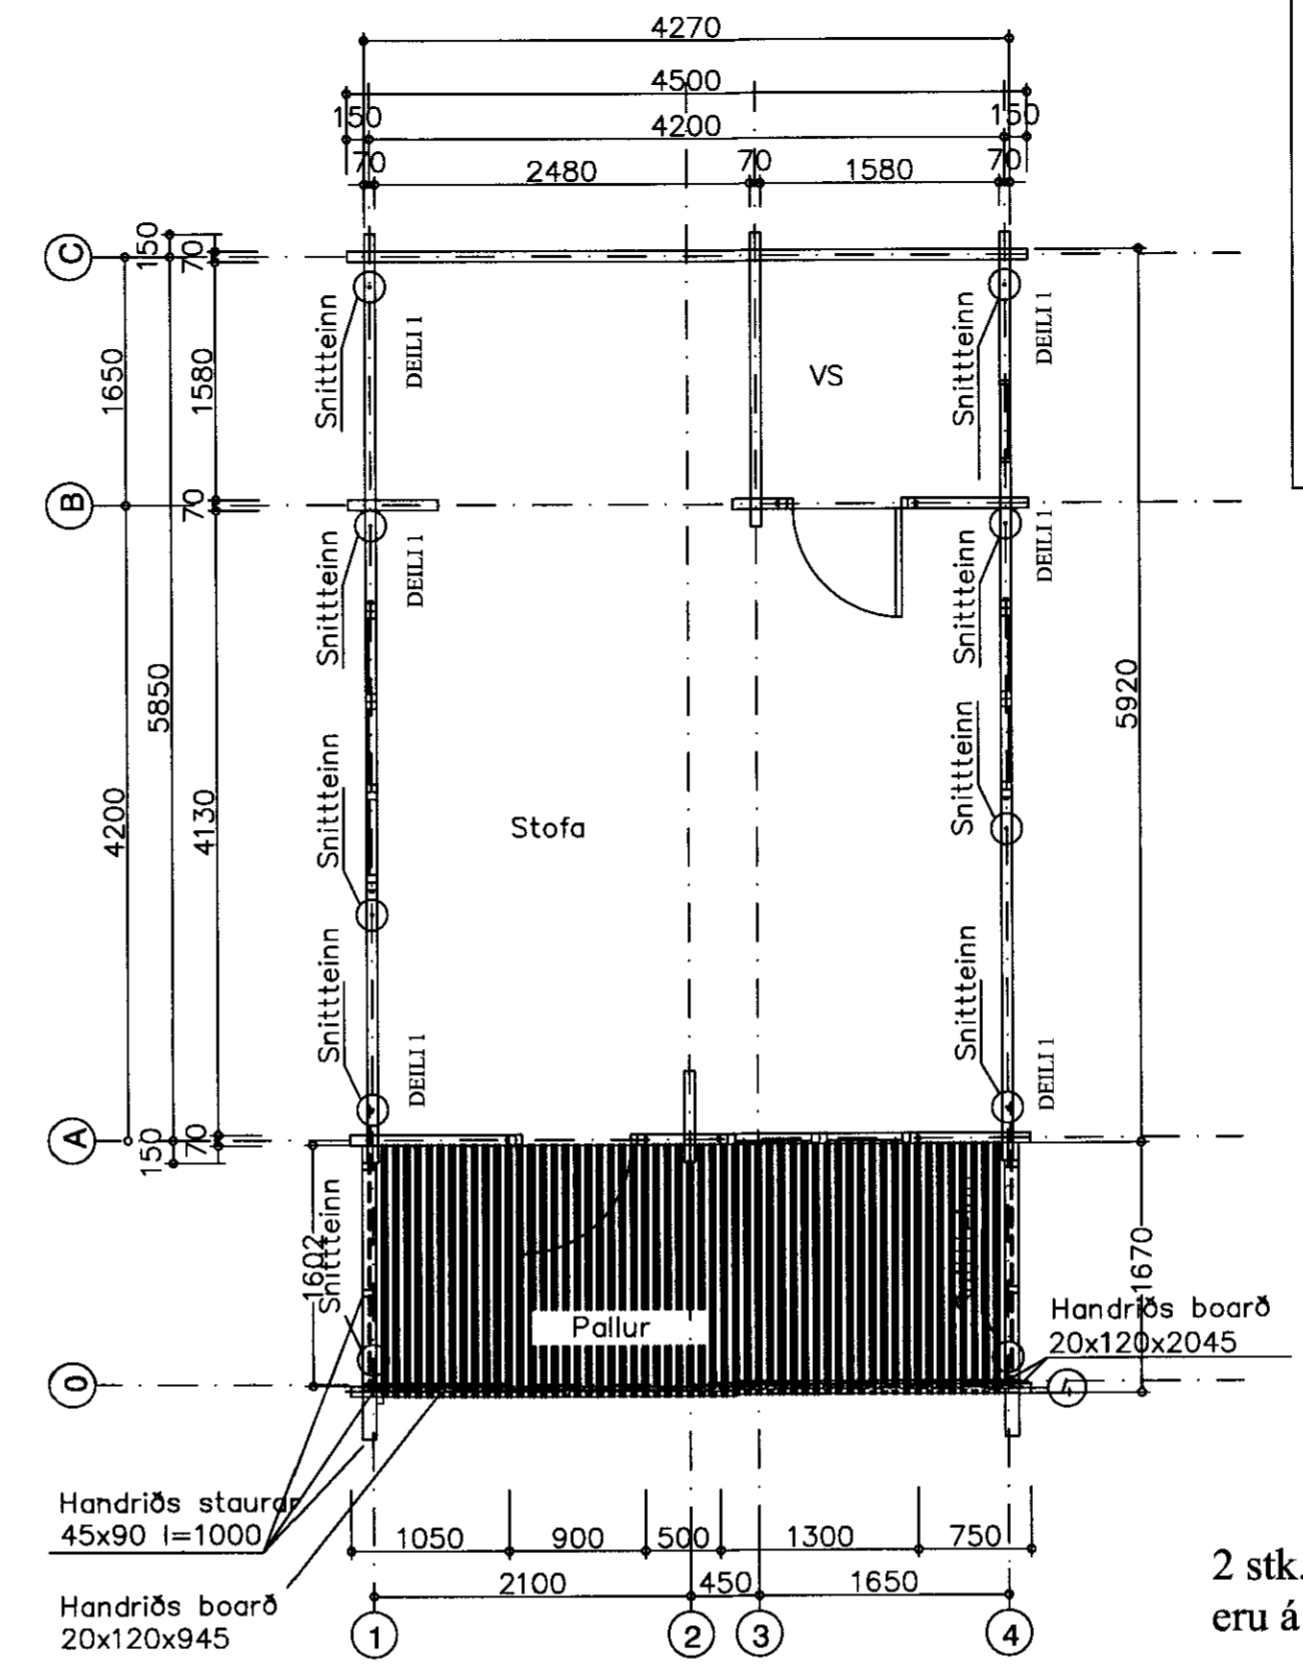


Grunnmynd út og innveggir

2 stk. gegnumgangandi snittteinar eru á öllum úthornum húss

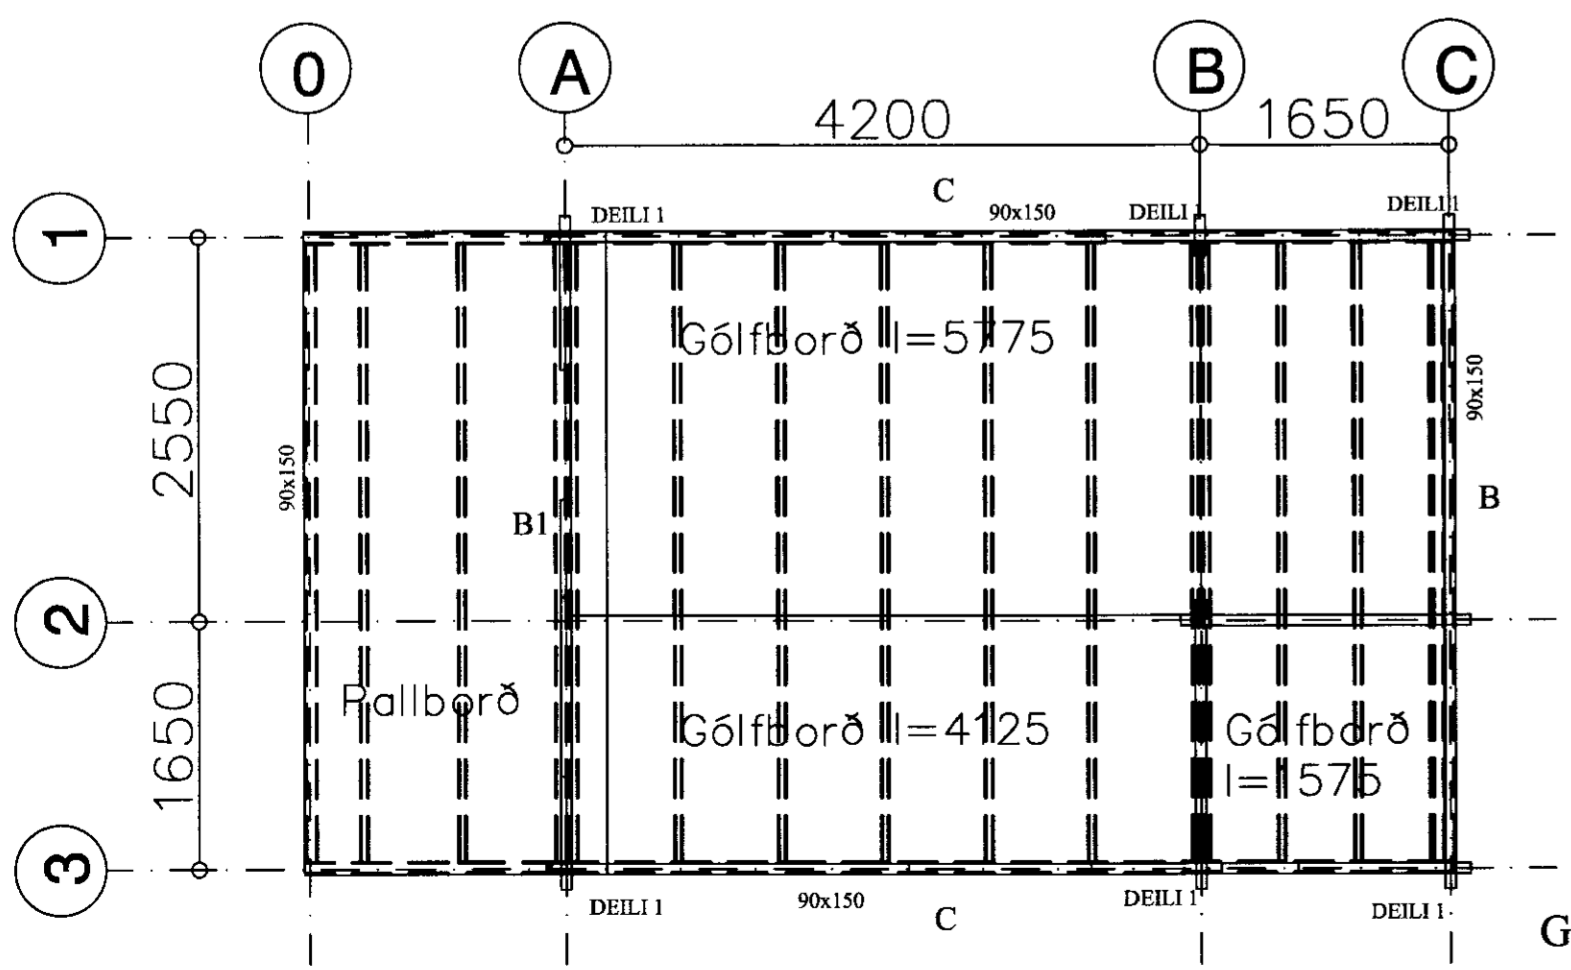

Grunnmynd gólfborð

SKÝRINGAR SÚLUSÖKKLAR:
 ÁLAG Á SÖKKULBOTN ER REIKNAD MAX. 4 KG/CM². KLÖPP EDA MÓHELLA, KOMI ANNAD Í LJÓS SKAL ENDURSKODA SÖKKULSÚLUR SÚLUR SKULU VERA AMK. 100 CM HÁAR VEGNA VINDLAGS, FYLLA SKAL AÐ SÚLUM MEÐ HRAUNFYLLINGU EDA MOLDARLAUSRI MÖL, STEYPA Í SÚLUM SÉ S-200 SKV. ÍST-10 FRAMKV. FL.B. NOTA SKAL LOFTBLENDI OG TITRA STEYPU. Í HVERJA SÚLU KOMU 3 K - 12 LÓÐRÉTT JÁRN NÁNARI SKÝRINGAR OG MÁLSETNINGAR ER AÐ FINNA Á SÉRTEIKNINGUM. GENGIÐ SKAL FRÁ SÖKKULSKAUTI Á ÞANN HÁTT SEM RAFMAGNSVEITTA REYKJAVÍKUR SEGIR TIL UM Á LEIÐBEININGABLAÐI 83.4.0100. EF SÖKKULVEGGIR ERU HÆRRI EN 170 CM. SKAL ENDURSKODA JÁRNBENDINGU.
 LÁGMARKSHÆÐ SÚLA 100 cm.

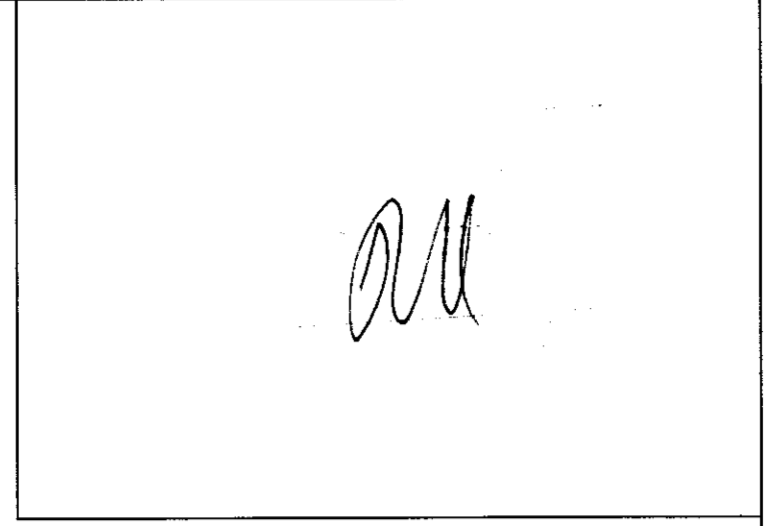

25 m2 Gestahús
 Lækjarhvamur lóð 167917 Bláskógabyggð

Grunnmynd súlur undirstöður gólf
 dregarar og gólfborð hús og pallur
 Elgandi Daniel Danielsson kt. 270550-2319

ABS -teiknistofa-
 Jóhannes Pétursson
 Byggingateknifréðingur
 Kt. 010448-3959
 Sí: 567-5107

Hannað: J.P.	Dagsetning: 30.05.2011
Teknað: J.P.	MKV: 1 : 50
Semþykkt:	Nr. teikningar: U-01