


MÓTTAKID

19 JULI 2013
Gudni Þorsson
 Byggingafulltrúi - Eignarstjórn og Félagsmátt.
 Byggingafulltrúi - Eignarstjórn og Félagsmátt.

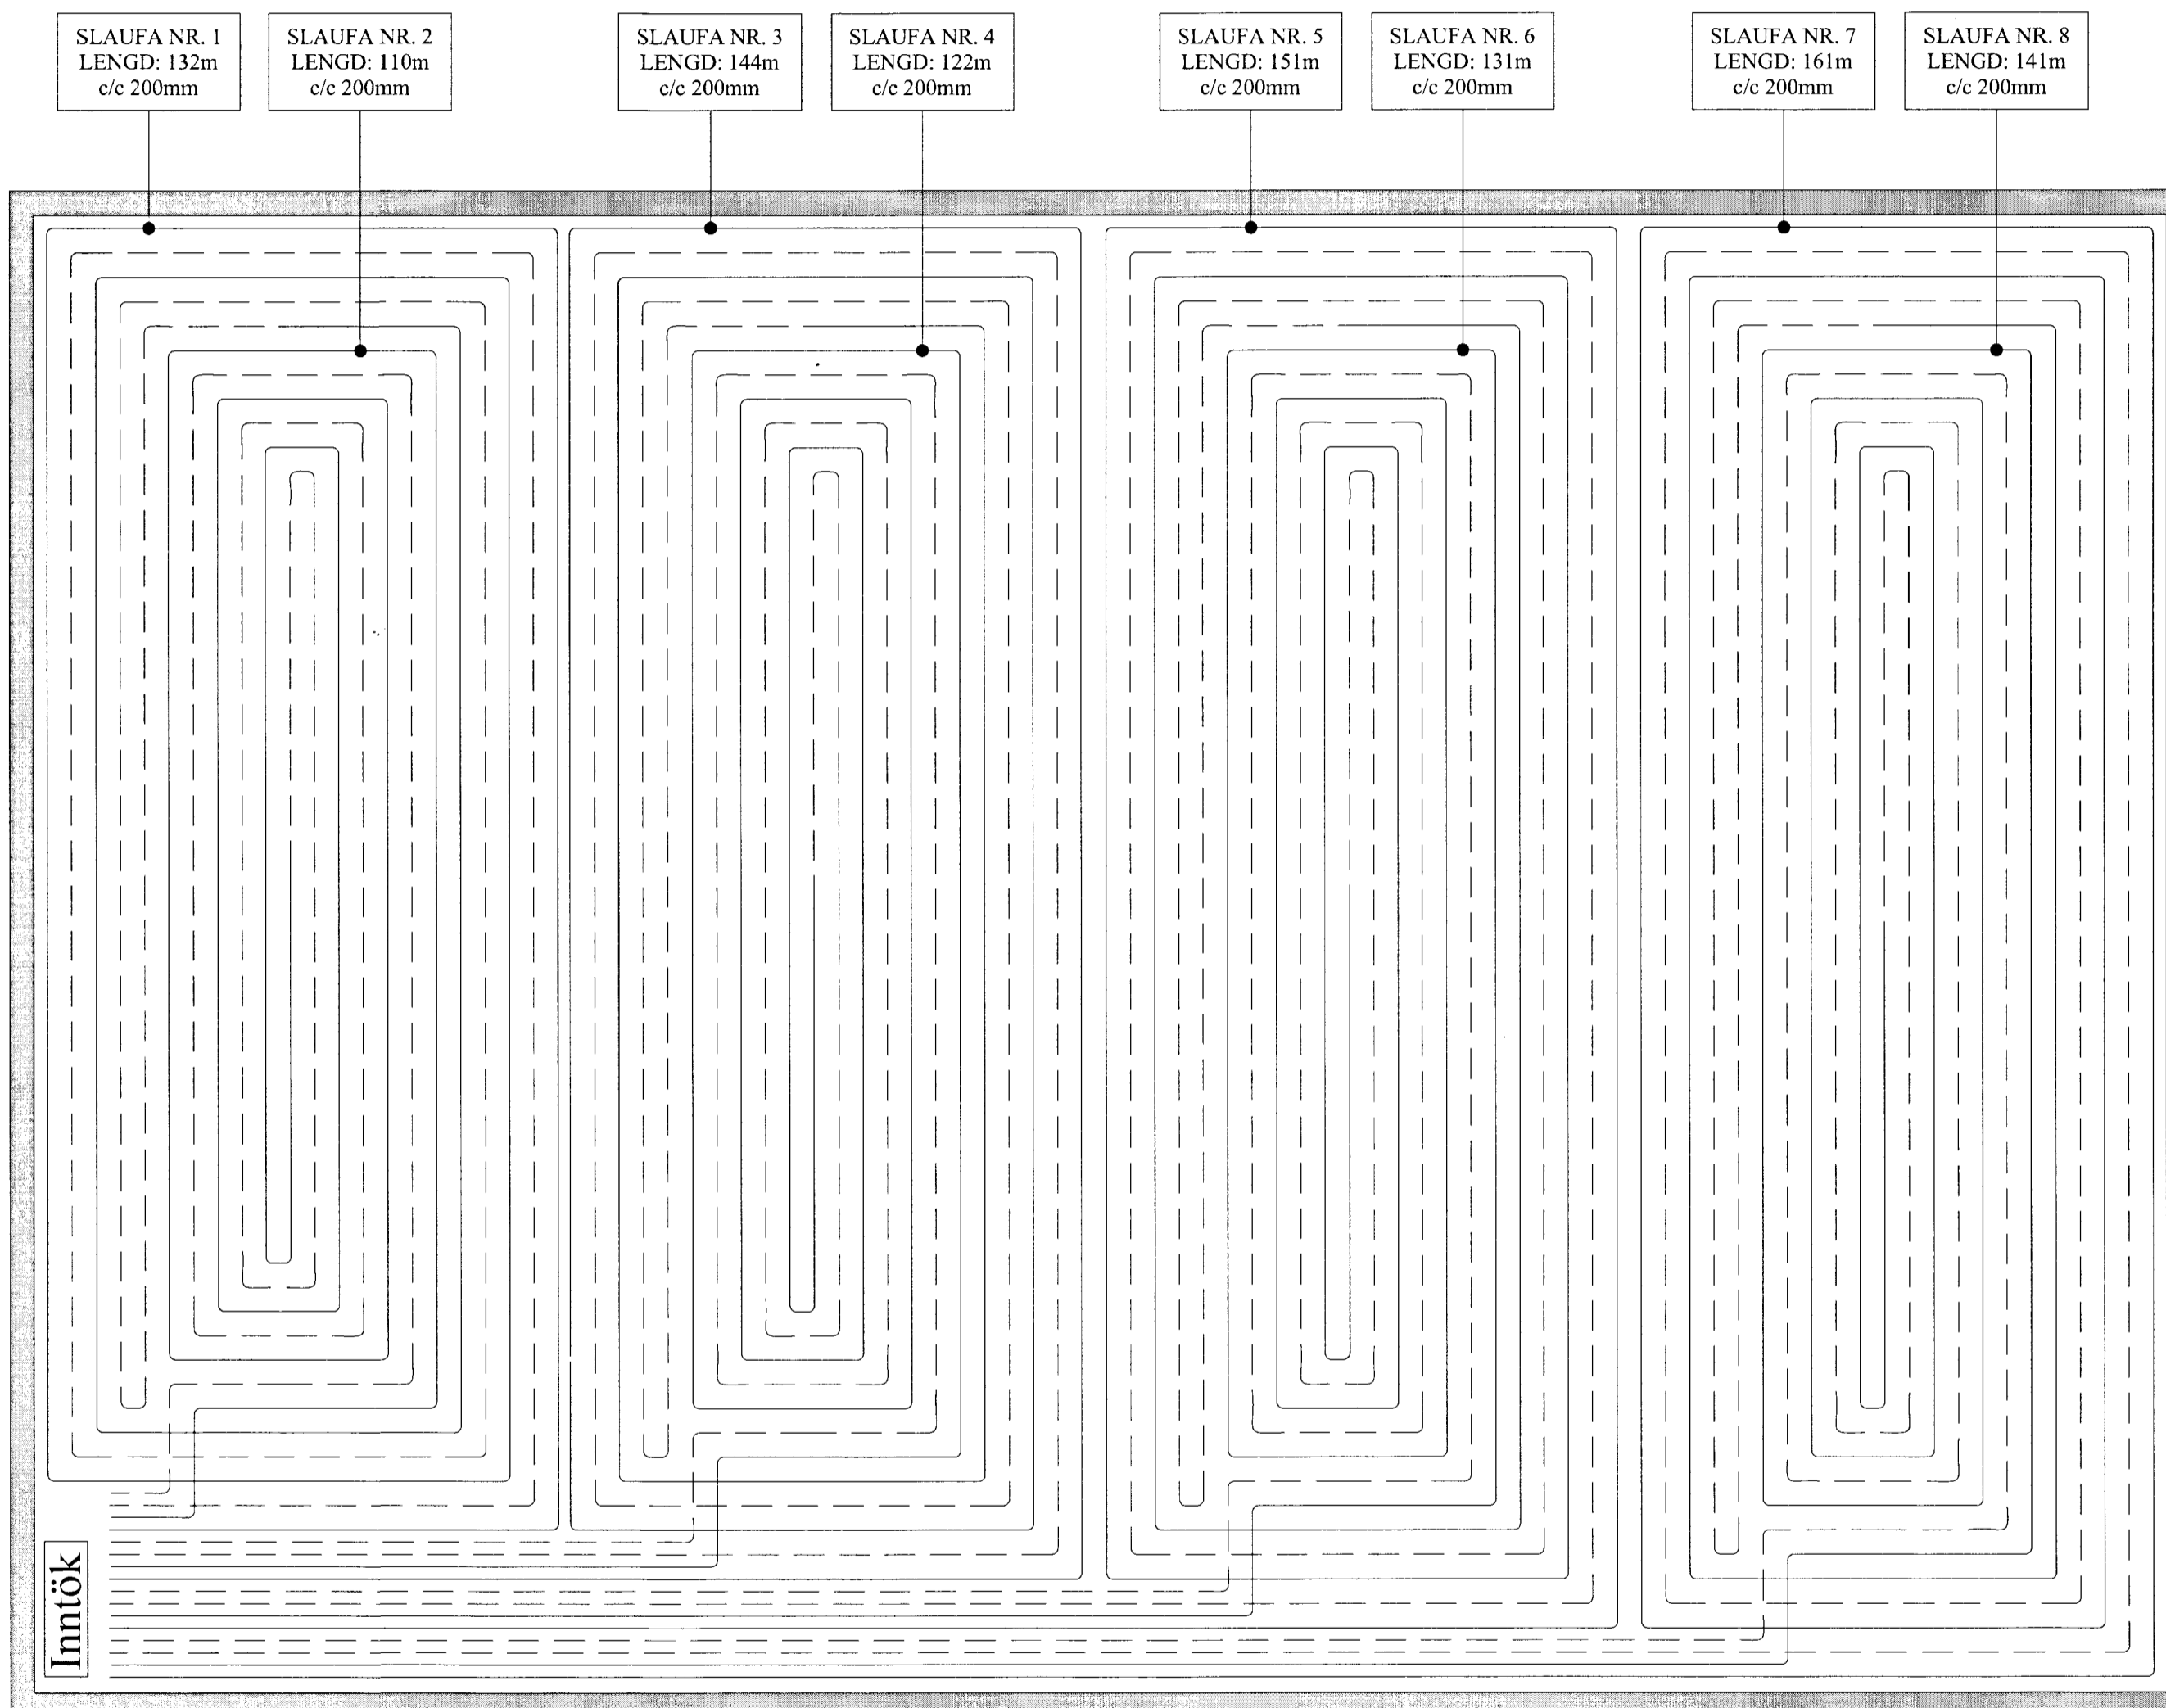


Skýringar:

- Allar lagnir séu í samræmi við gildandi reglugerðir og ÍST 67.
- Lagnaefni: 20 mm PE-X með súrefniskápu eða sambærilegt, (c/c200-250 steyp t plötu) (dýpt á pipur 45mm, sjá skýringamynd).
- Mesti vatnshiti að slaufum er 45°C. Mesti bakrásarhiti er ~ 35°C við -15°C útihita.
- Þrýstiprófa skal gólfagnir áður en steyp t er með 6 bar í 24 tíma án þess að þrýstingur falli.
- Hafa skal 6 bar þrýsting á lögnum á meðan að steyp t er.
- Fjarlægð frá sökklí að gólfögnum er 100mm nema annað komi fram á teikningum.
- Öll mál í mm nema annað komi fram á teikningum.

Gólfhitalögn framrennsli: _____

Gólfhitalögn bakrennsli: - - - - -

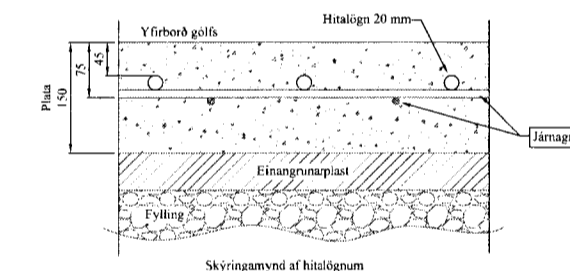

VERK: Lindarskógur 11, Laugarvatn 801 Bláskógabyggð	TEIKN NR.: 560
HLUTI: Lagnir Gólfhitalagnir	KVARÐI: 1:50 TEIKN: BL
DAGS: 30.12.12	SAMÞ: Björn Vignússon 040546-2009
NR: 01 142	
Bent Larsen Fróðason Fellskoti 2 801 Bláskógabyggð Símar: 844-7699 - 486-8855 E-mail: bentlarsen77@hotmail.com	