




Austurútlit

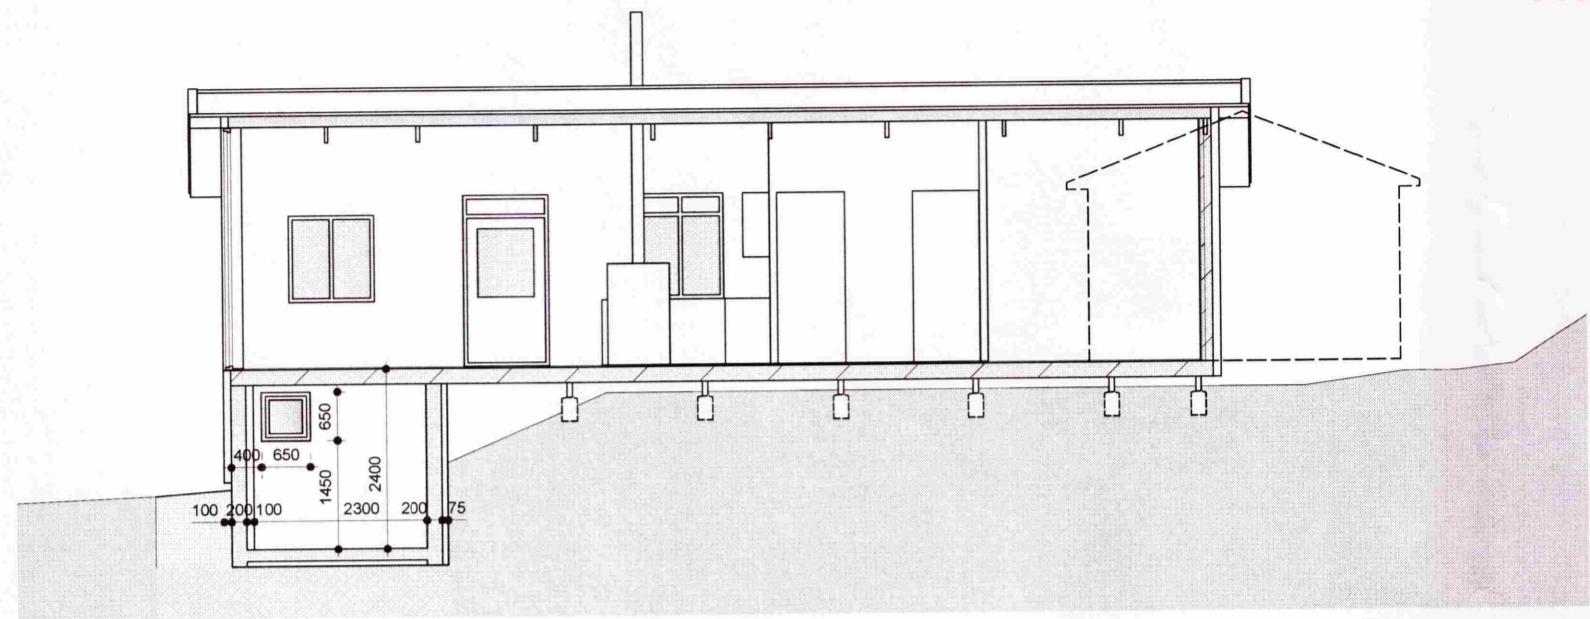


Snið A-A / Suður

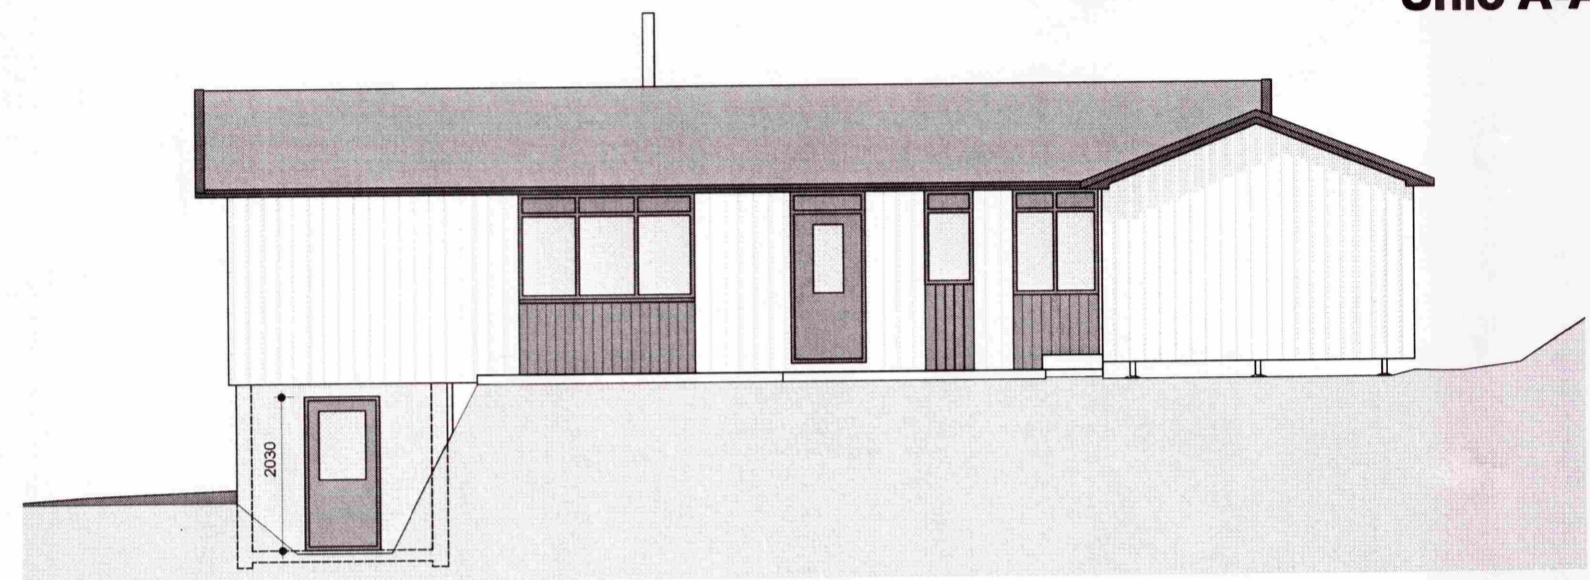


Suðurútlit

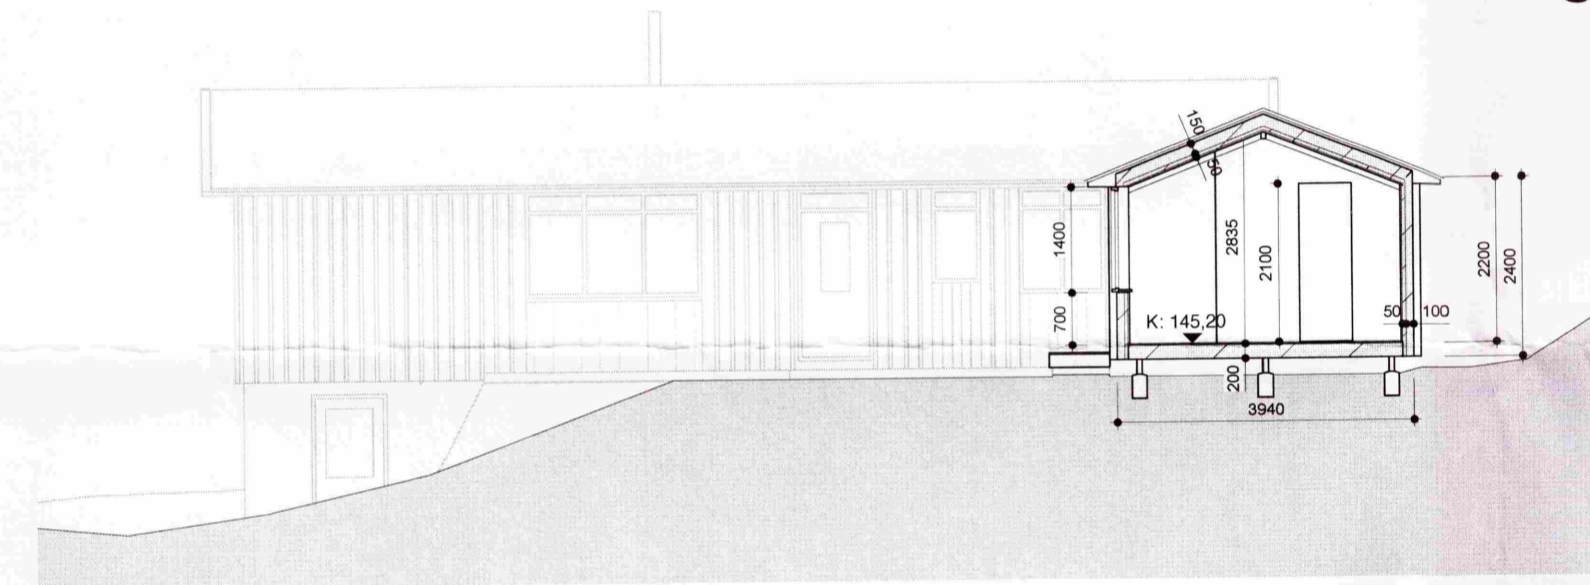


Snið B-B / Suður

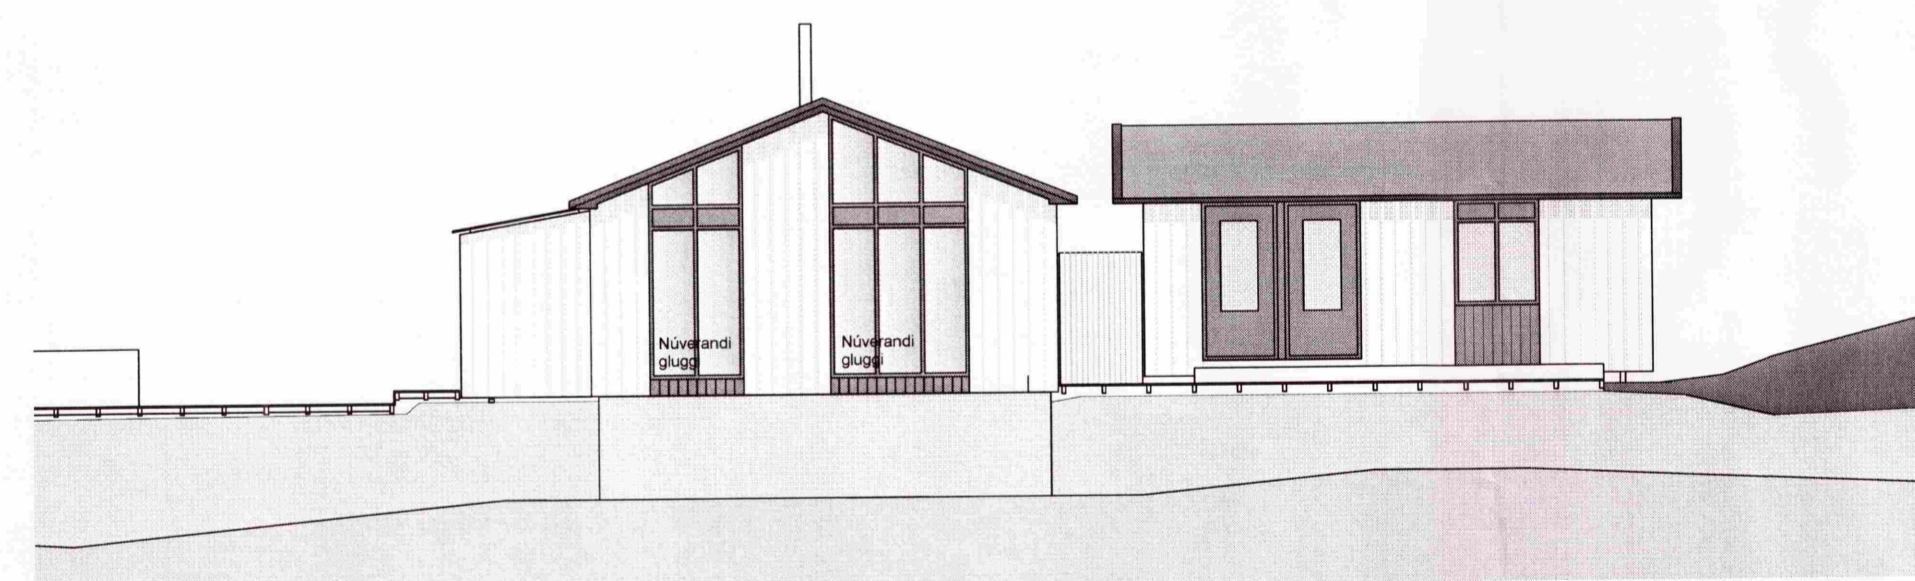

Vesturútlit

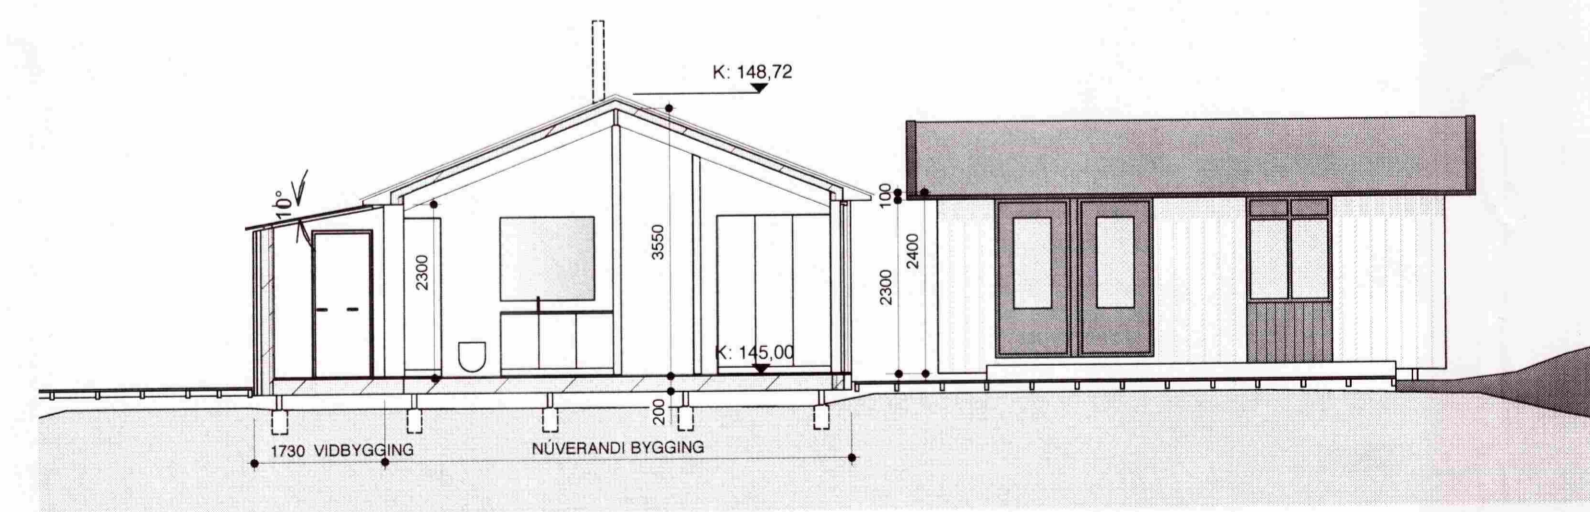


Snið C-C / Vestur

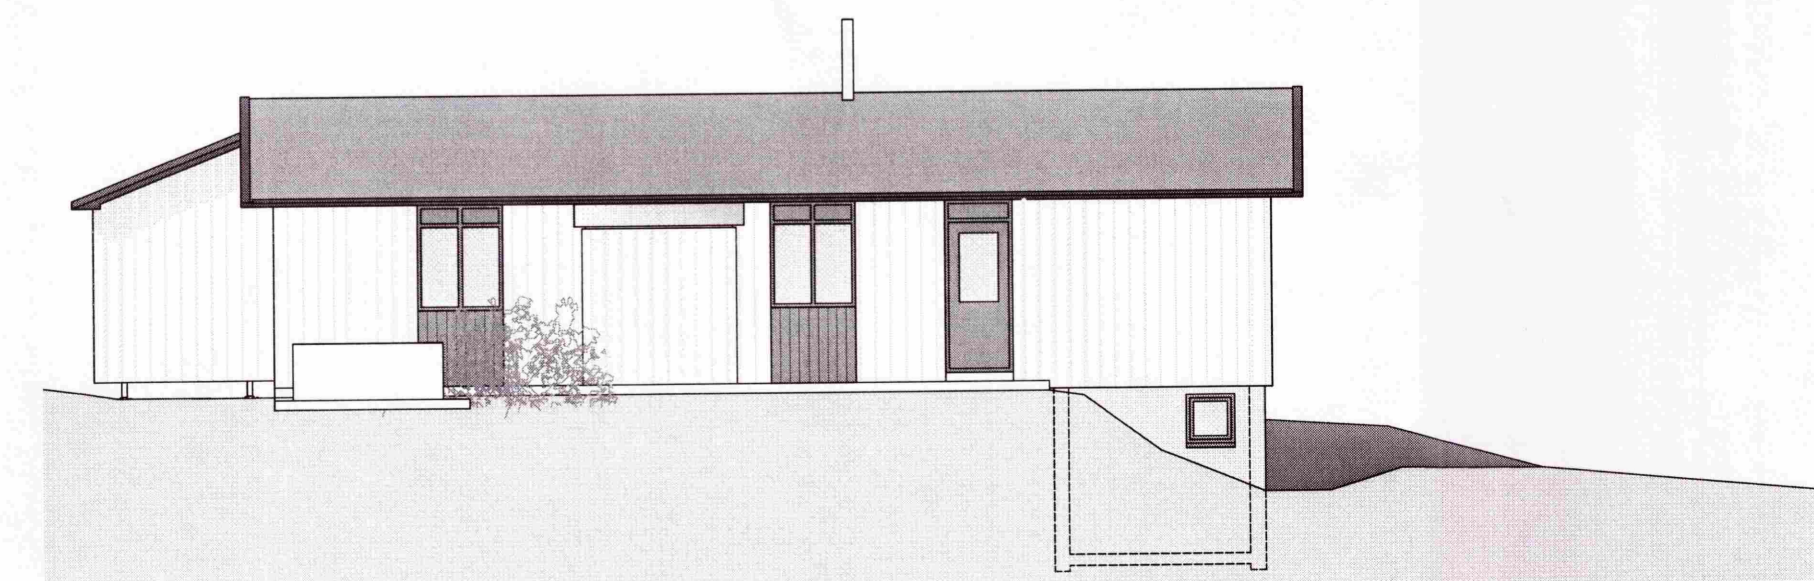


Norðurútlit


BÚSTAÐUR og GESTAHÚS

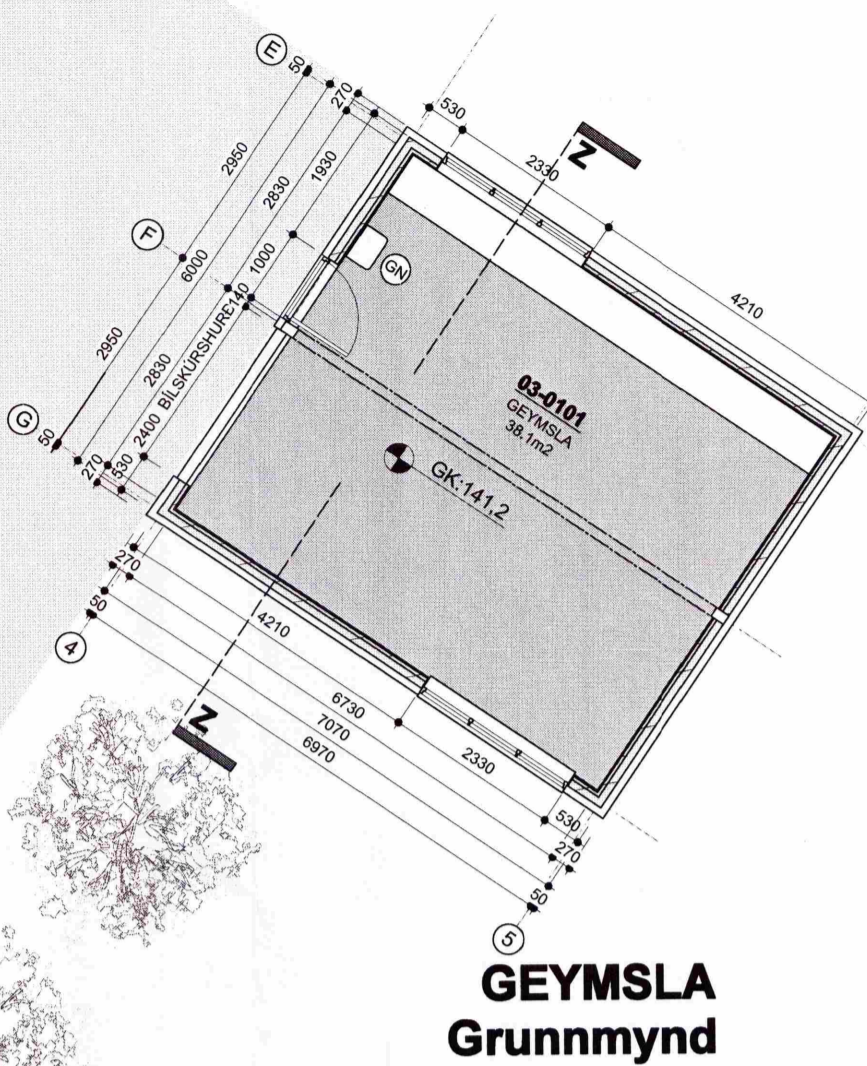


GEYMSLA Grunnmynd

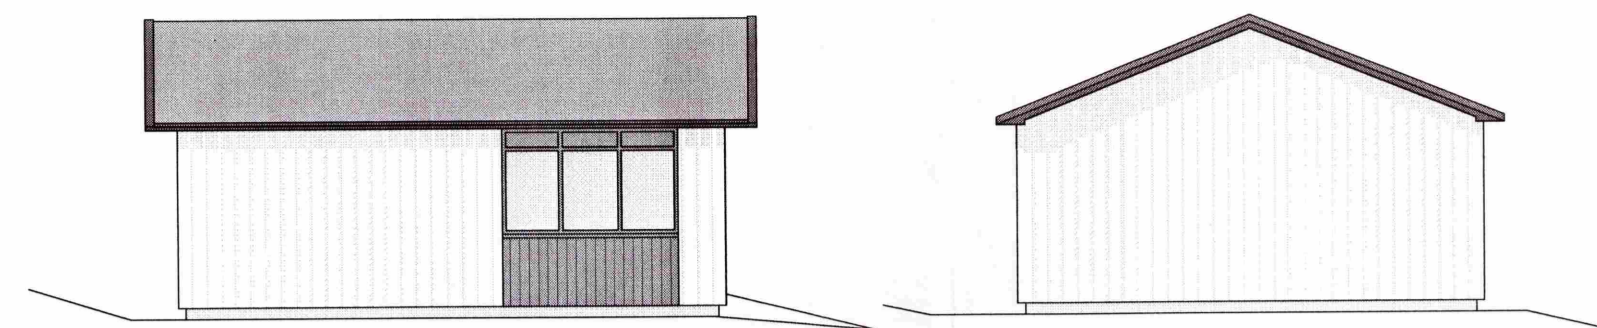


Norðurútlit

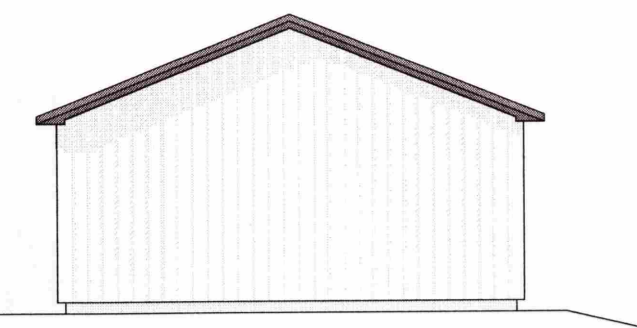


Austurútlit

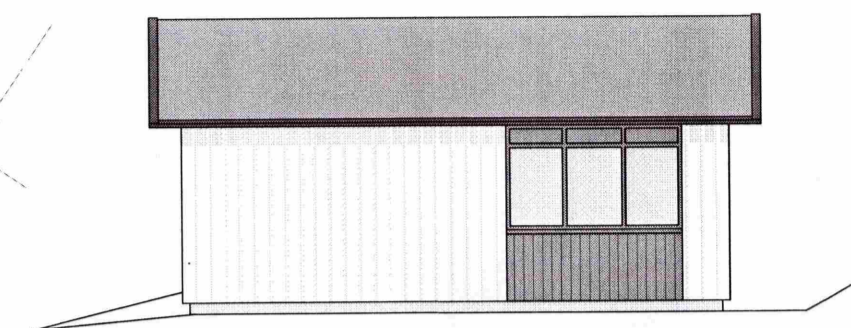


Suðurútlit

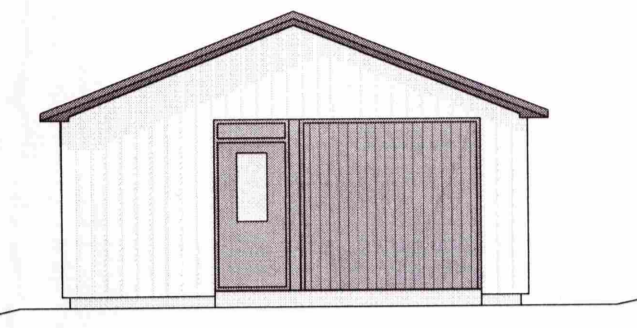


Vesturútlit

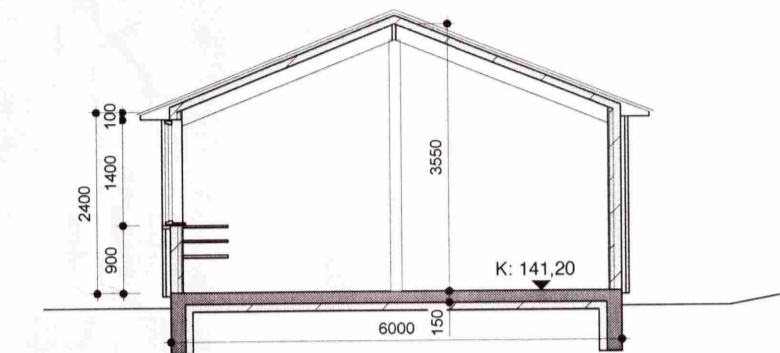

Snið D-D / Vestur GEYMSLA

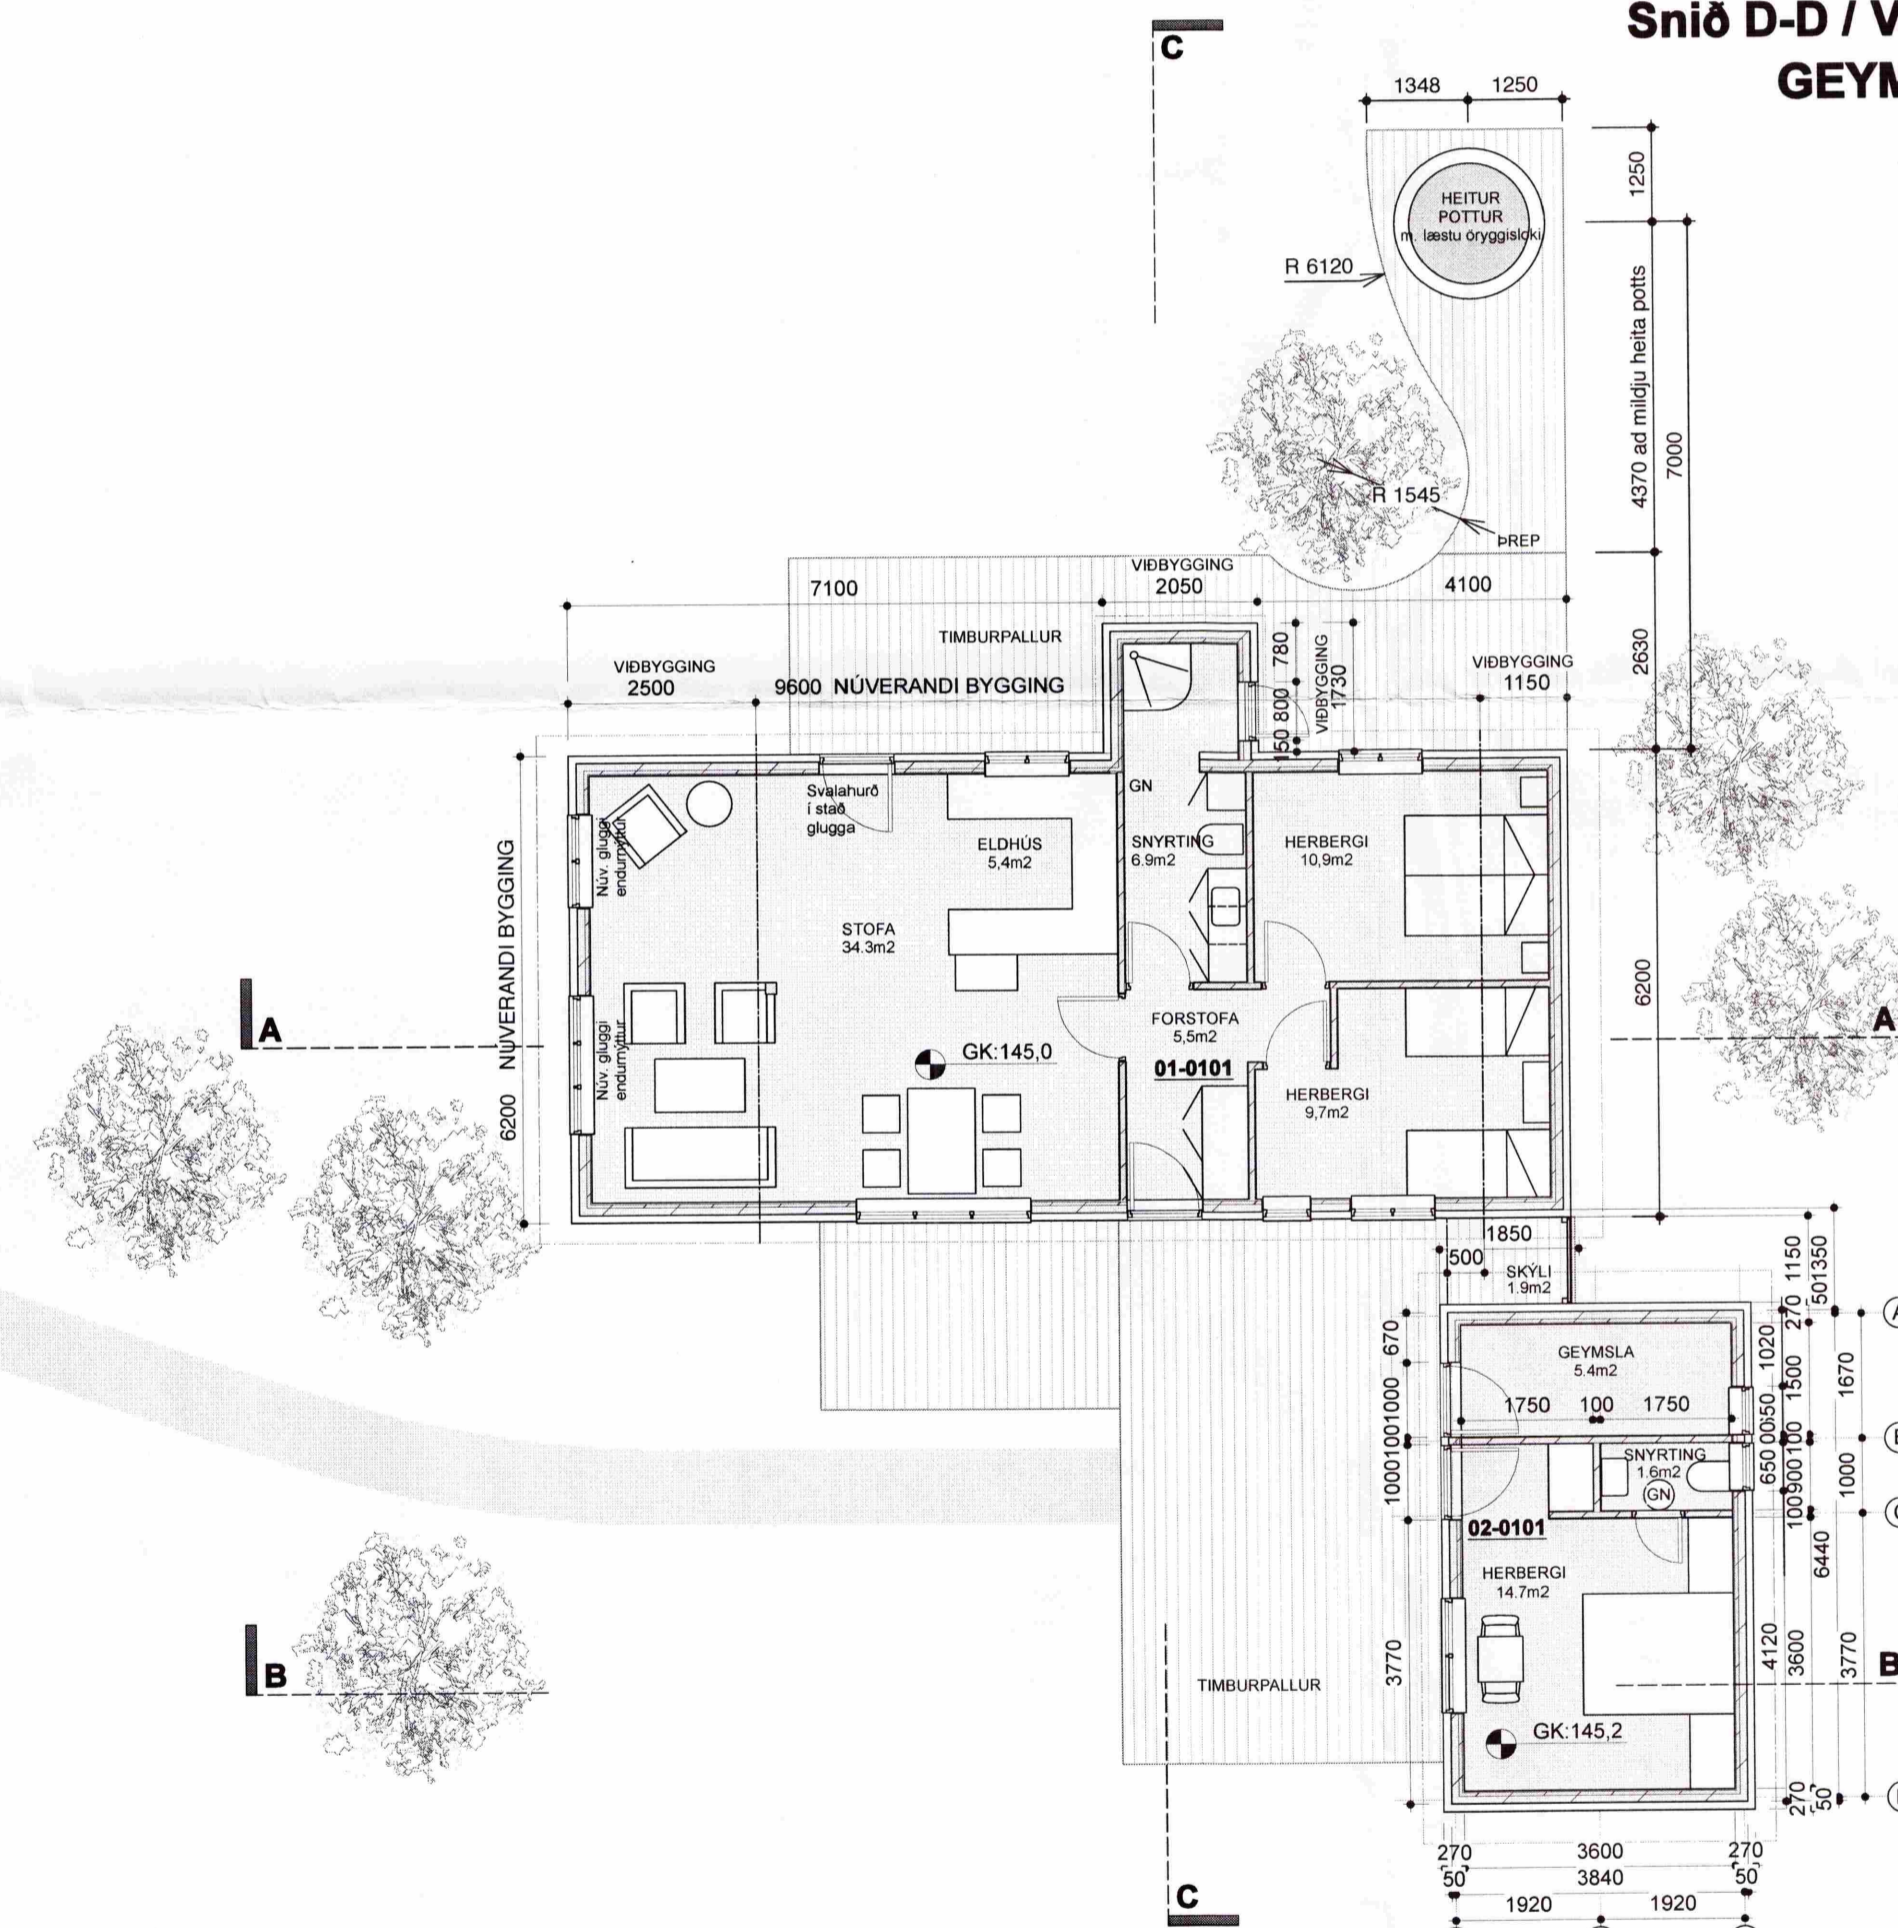

BÚSTAÐUR og GESTAHÚS Grunnmynd

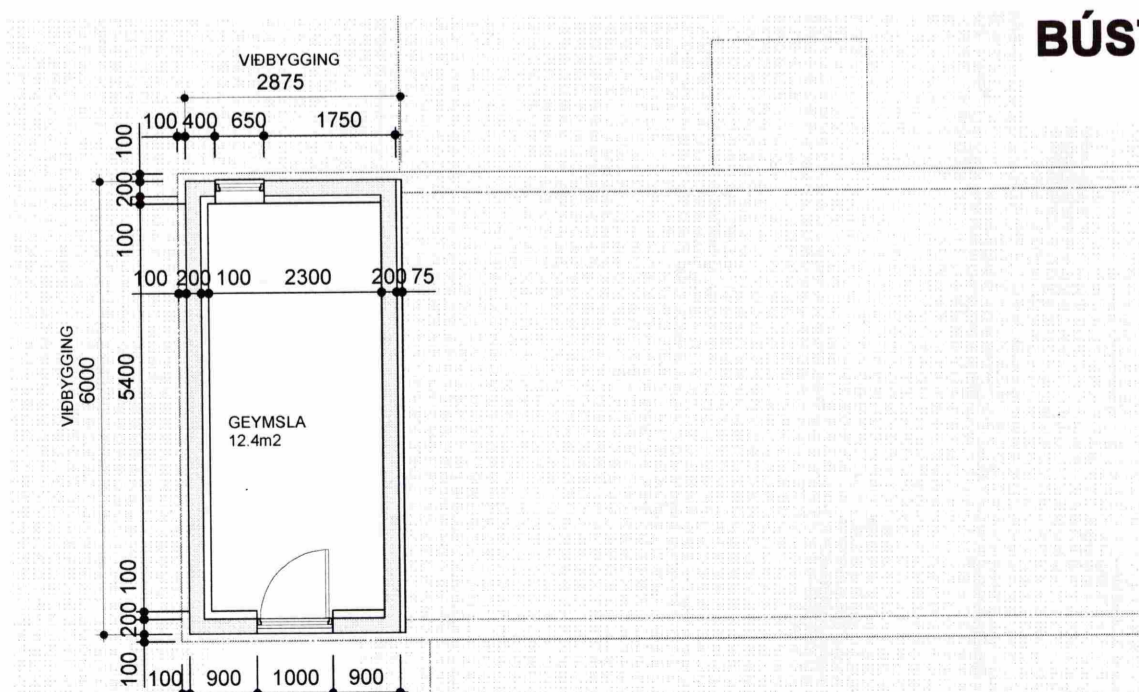

BÚSTAÐUR Grm - Geymsla í kjallara




STIMPILREIÐUR
Sigríður Magnúsdóttir

SIGRÍÐUR MAGNÚSDÓTTIR 260362-6566 ARKITEKT FAÍ
HANS-OLAV ANDERSEN 120160-2069 ARK.FAÍ MNAL
Laugavegi 26 • 101 Reykjavík • S:512 4200 • www.tst.is • info@tst.is

Teiknistofan TRÖÐ

02 Byggingafulltrúi 160710 LA sm
01 Stækkun 080710 LA sm
00 Ný teikning 010605 SM sm
Breyting: Dags: Teikn: Yfir:

3550-Lindatunga Dalsmynni - Bláskógabyggð

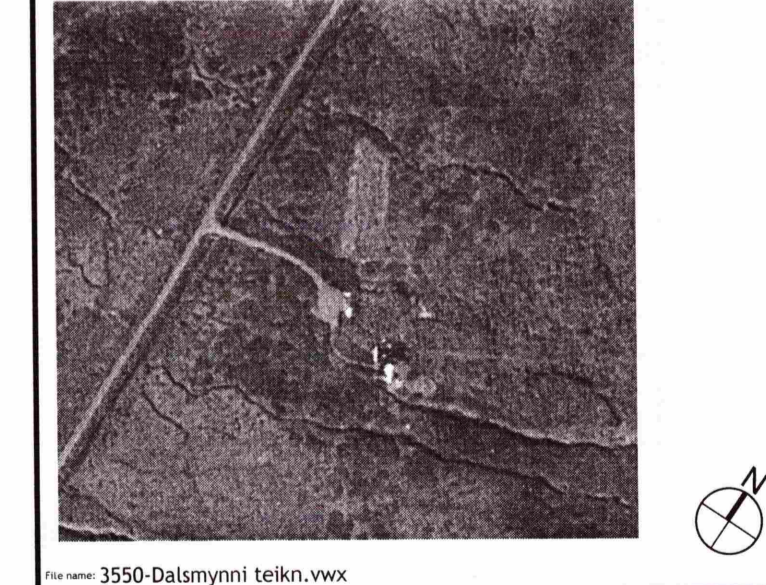

3550-Dalsmynni teikn.vvkv
Grunnmynd er að málum af teikningu. Öðrum málum er stafræn og í gild. Framkvæmdaði skal sannað með mál á venstab.

EFNI: Grunnmynd / Útlit / Snið

MÆLIKVARDI: 1:100-A1 1:200-A3
ÁFANGI: Aðaltekning

DAGSETNING: 16 07 2010
TEIKNINGARNÚMÉR: A3550-1100
BREYTING: 02