


STIMPILREITUR  
Sigríður Magnúsdóttir

SIGRÍÐUR MAGNÚSDÓTTIR 260382-6589 ARKITEKT FAÍ  
HANS-OLAV ANDERSEN 120160-2069 ARK.FAÍ MNAL  
Laugavegi 26 • 101 Reykjavík • S:512 4200 • www.tst.is • info@tst.is

Teiknistofan TRÖÐ

Skráningartafli:		Lindatunga		Skrásetjari: Sigríður Magnúsdóttir		Kennitala: 021138 4799		Útgáfa: 4.01b		Dags: 16.07.10									
Landnúmer: 167075		Matshlutanúmer: 01		Stærðir								D11		D12		D16		D17	
D0	D1	D2	D3	D4	D5	D5M	D6	D7	D8	D9	D10a	D10b	D11	D12	D16	Reiknitala	D17		
Lokun	Rými	Notkun	Höfuð-	Eignar-	Botnflötur	Milliflötur	Stigar	Op	Brúttóflötur	Brúttóflötur	Salarhæð	Salarhæð	Brúttó	Nettóflötur	Birt flatarmál	skiptarúmmáls	Skipta-		
	hæð-röð	texti	flokkun	hald	m²	m²	m²	m²	m²	sh < 1.8	min	max	rúmmál m³	m²	m²		rúmmál m³		
		<b>Matshluti</b>			104,8	0,0	0,0	0,0	104,8	0,0			323,5	85,1	87,5		220,281		
		<b>Botn</b>											17,1						
	00	<b>Kjallari</b>			17,3	0,0	0,0	0,0	17,3	0,0	2,40	2,40	41,4	12,4	0,0				
A	0001	<b>Geymsla</b>	G	0101	17,3				17,3				41,4	12,4					
	01	<b>1. hæð</b>			87,5	0,0	0,0	0,0	87,5	0,0	2,40	3,55	265,0	72,7	87,5	3,03	220,281		
A	0101	<b>Íbúð</b>	N	0101	87,5				87,5				265,0	72,7	87,5				
		<b>Athugasemdir</b>	Hús er stækkað til austurs og vestur, úbygging frá baðherbergi og kjallari byggður undir vesturlhluta																
<b>Sameignir sumra</b>																			
<b>Eignarhald</b>																			
	Eignar-	Notkun	Birt flatarmál	Skiptarúmmál															
	hald	texti	m²	Séreign	Séreign og														
				m²	sameign m²														
	0101	<b>Íbúð</b>	87,5	220,281	220,281														
		<b>Alls</b>	87,5	220,281	220,281														

Skráningartafli:		Lindatunga		Skrásetjari: Örn Erlendsson		Kennitala: 021138 4799		Útgáfa: 4.01b		Dags: 25.05.05									
Landnúmer: 167075		Matshlutanúmer: 02		Stærðir								D11		D12		D16		D17	
D0	D1	D2	D3	D4	D5	D5M	D6	D7	D8	D9	D10a	D10b	D11	D12	D16	Reiknitala	D17		
Lokun	Rými	Notkun	Höfuð-	Eignar-	Botnflötur	Milliflötur	Stigar	Op	Brúttóflötur	Brúttóflötur	Salarhæð	Salarhæð	Brúttó	Nettóflötur	Birt flatarmál	skiptarúmmáls	Skipta-		
	hæð-röð	texti	flokkun	hald	m²	m²	m²	m²	m²	sh < 1.8	min	max	rúmmál m³	m²	m²		rúmmál m³		
		<b>Matshluti</b>			24,7	0,0	0,0	0,0	24,7	0,0			70,4	21,6	24,7		57,294		
		<b>Botn</b>											4,9						
	01	<b>1. hæð</b>			24,7	0,0	0,0	0,0	24,7	0,0	2,20	2,94	65,5	21,6	24,7	2,65	42,930		
A	0101	<b>Íbúð</b>	N	0101	18,3				18,3				48,5	16,2	18,3	2,66	14,364		
A	0102	<b>Geymsla</b>	N	0101	6,4				6,4				17,0	5,4	6,4				
		<b>Athugasemdir</b>																	
<b>Sameignir sumra</b>																			
<b>Eignarhald</b>																			
	Eignar-	Notkun	Birt flatarmál	Skiptarúmmál															
	hald	texti	m²	Séreign	Séreign og														
				m²	sameign m²														
	0101	<b>Íbúð</b>	24,7	57,294	57,294														
		<b>Alls</b>	24,7	57,294	57,294														

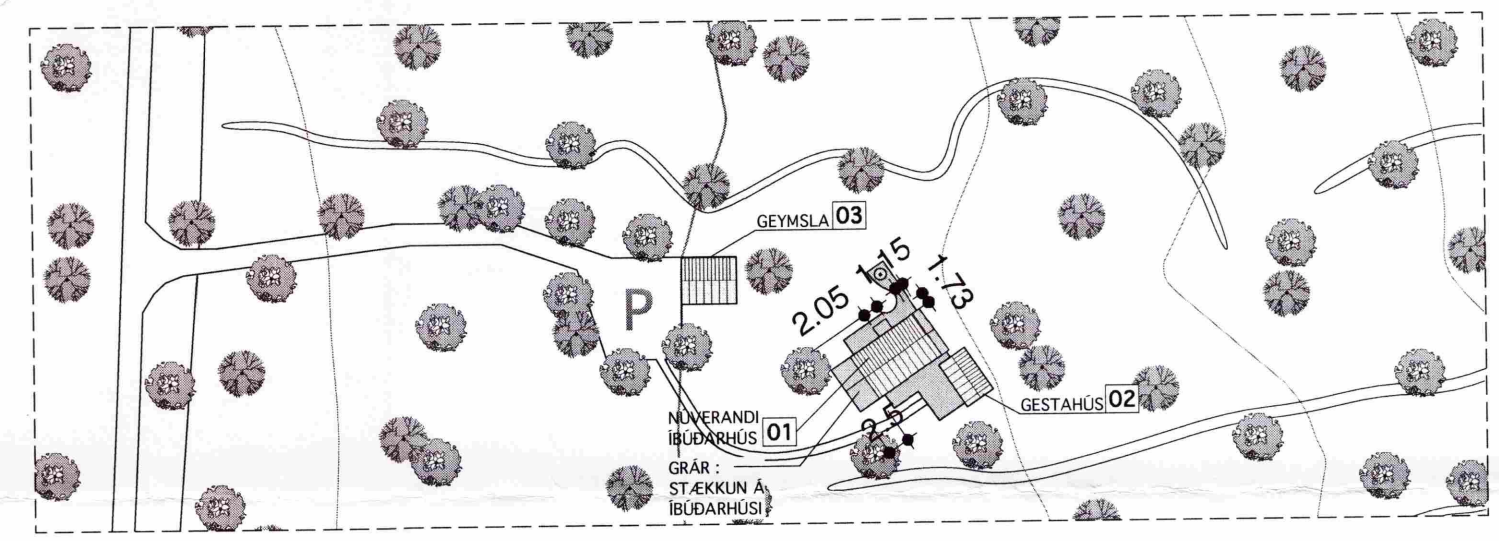

02 Byggingarfulltrúi 160710 LA sm  
01 Stækkun 080710 LA sm  
00 Ný teikning 010605 SM sm  
**Breyting:** Dags: Teikn: Yfifr:

Skráningartafli:		Lindatunga		Skrásetjari: Örn Erlendsson		Kennitala: 021138 4799		Útgáfa: 4.01b		Dags: 25.05.05									
Landnúmer: 167075		Matshlutanúmer: 03		Stærðir								D11		D12		D16		D17	
D0	D1	D2	D3	D4	D5	D5M	D6	D7	D8	D9	D10a	D10b	D11	D12	D16	Reiknitala	D17		
Lokun	Rými	Notkun	Höfuð-	Eignar-	Botnflötur	Milliflötur	Stigar	Op	Brúttóflötur	Brúttóflötur	Salarhæð	Salarhæð	Brúttó	Nettóflötur	Birt flatarmál	skiptarúmmáls	Skipta-		
	hæð-röð	texti	flokkun	hald	m²	m²	m²	m²	m²	sh < 1.8	min	max	rúmmál m³	m²	m²		rúmmál m³		
		<b>Matshluti</b>			42,4	0,0	0,0	0,0	42,4	0,0			134,2	38,1	42,4		116,205		
		<b>Botn</b>											4,9						
	01	<b>1. hæð</b>			42,4	0,0	0,0	0,0	42,4	0,0	2,40	3,70	129,3	38,1	42,4	3,05	116,205		
A	0101	<b>Geymsla</b>	N	0101	42,4				42,4				129,3	38,1	42,4				
		<b>Athugasemdir</b>																	
<b>Sameignir sumra</b>																			
<b>Eignarhald</b>																			
	Eignar-	Notkun	Birt flatarmál	Skiptarúmmál															
	hald	texti	m²	Séreign	Séreign og														
				m²	sameign m²														
	0101	<b>Geymsla</b>	42,4	116,205	116,205														
		<b>Alls</b>	42,4	116,205	116,205														

### 3550-Lindatunga Dalsmynni - Bláskógabyggð

File name: dalsmynni-AFS.vwx  
Fyrirvari: Ekki skal mæla af teikningum, ábeins málsettir stærðir eru í gildi. Framkvæmdaðili: skal sannreyna öll mál á verkstæð.

EFNI: **Skráningartöflur Afstöðumynd**  
MÆLIKVARDI: **1:1000-A2**  
ÁFANGI: **Aðalteikning**  
DAGSETNING: **16 07 2010**  
TEIKNINGARNÚMÉR: **A3550-1011**  
BREYTING: **02**