

SKÝRINGAR:

Máttaka skal gerð á staðnum áður en smíði hefst.
 Smíðateikningar á plötum 1 og 2, sjá teikningu B103.
 Festing fyrir bita 1 eru plötur 3 og 4, teikn. B103.
 Festing fyrir bita 2 sjá m* og l*, teikn. B103.
 Festing fyrir bita 3 sjá s* og t*, teikn. B103.
 Sjá einnig, skýringarblað B000.

PÁLMAR KRISTJÓNSSON ARKITEKTI
 0504 4552500

Pálmar P.
 2101 552525


B	25.08.07	AS	SHH	PG
Festingum bita breytt.				
A	14.11.06	AS	AS	PG
Bita 1 stækkaður og texta breytt.				
ÓTGÁFA	DAGSETNING	TEIKNAD	YFIRFARID	Samp.
EDU BREYTINGAR				
HANNAÐ:	AS	DAGS.:	06.09.2006	
TEIKNAD:	AS	KVARDI:	1:20	
YFIRF.:	SHH	VERK NR.:	1000	
SKRÁ:	B101.dwg	TEIKN.NR.:	B102	

SAMP.:

FRUMSTÆRÐ BLAÐS A1
 BLAÐSTÆRÐ A3, MINNKUN 1:2

Biskupstunga
 MIDHÚS – HEILSÁRSHÚS

Burðarvirki

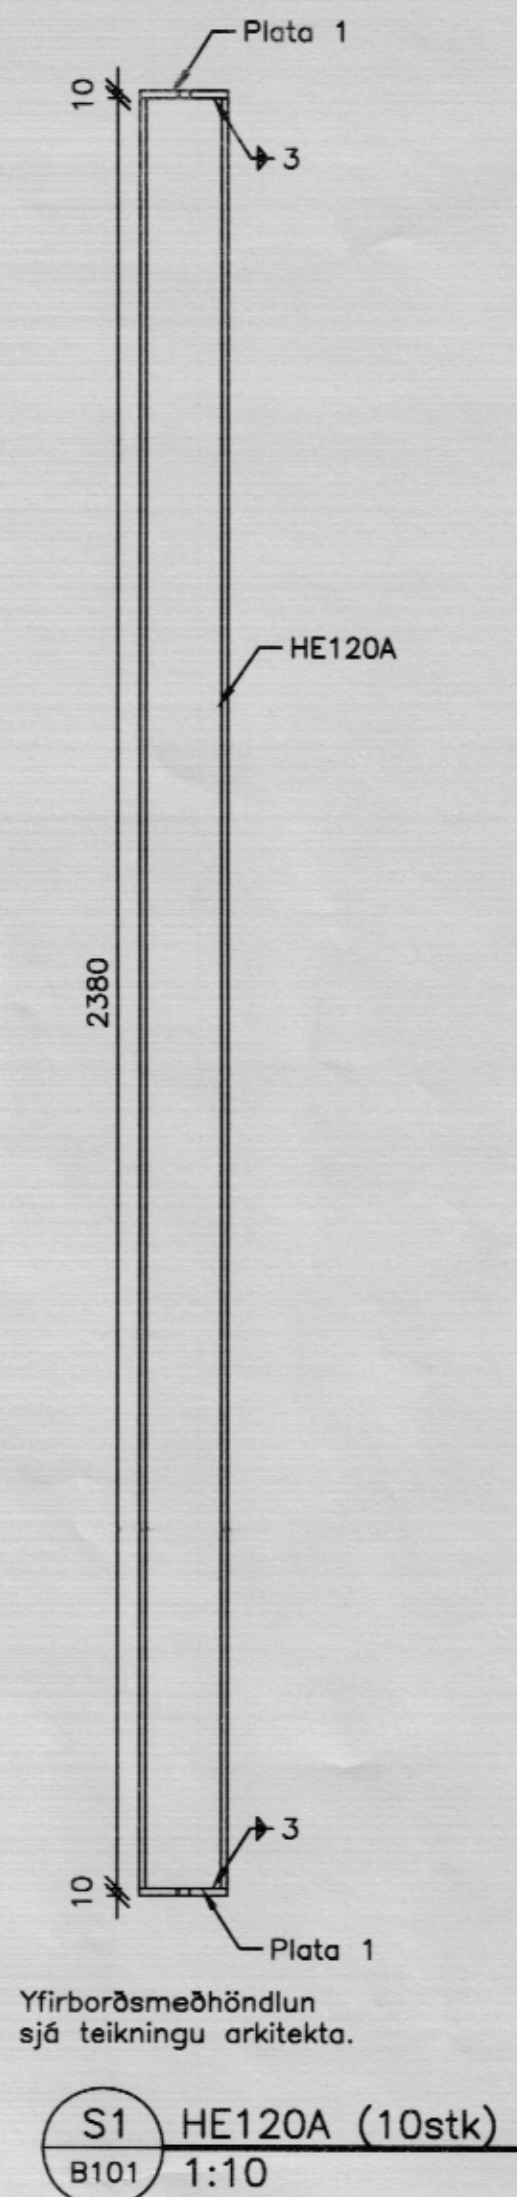

Yfirborðsmeðhöndlun sjá teikningu arkitekta.

