


V₁: BMF vindband 2x40 mm ofan á sperrur
 Strengist með BMF "Strekkjara"
 Kams. 40/40 7 stk. við sperrufót
 3 stk. við mæni og 2 stk. í aðrar sperrur.

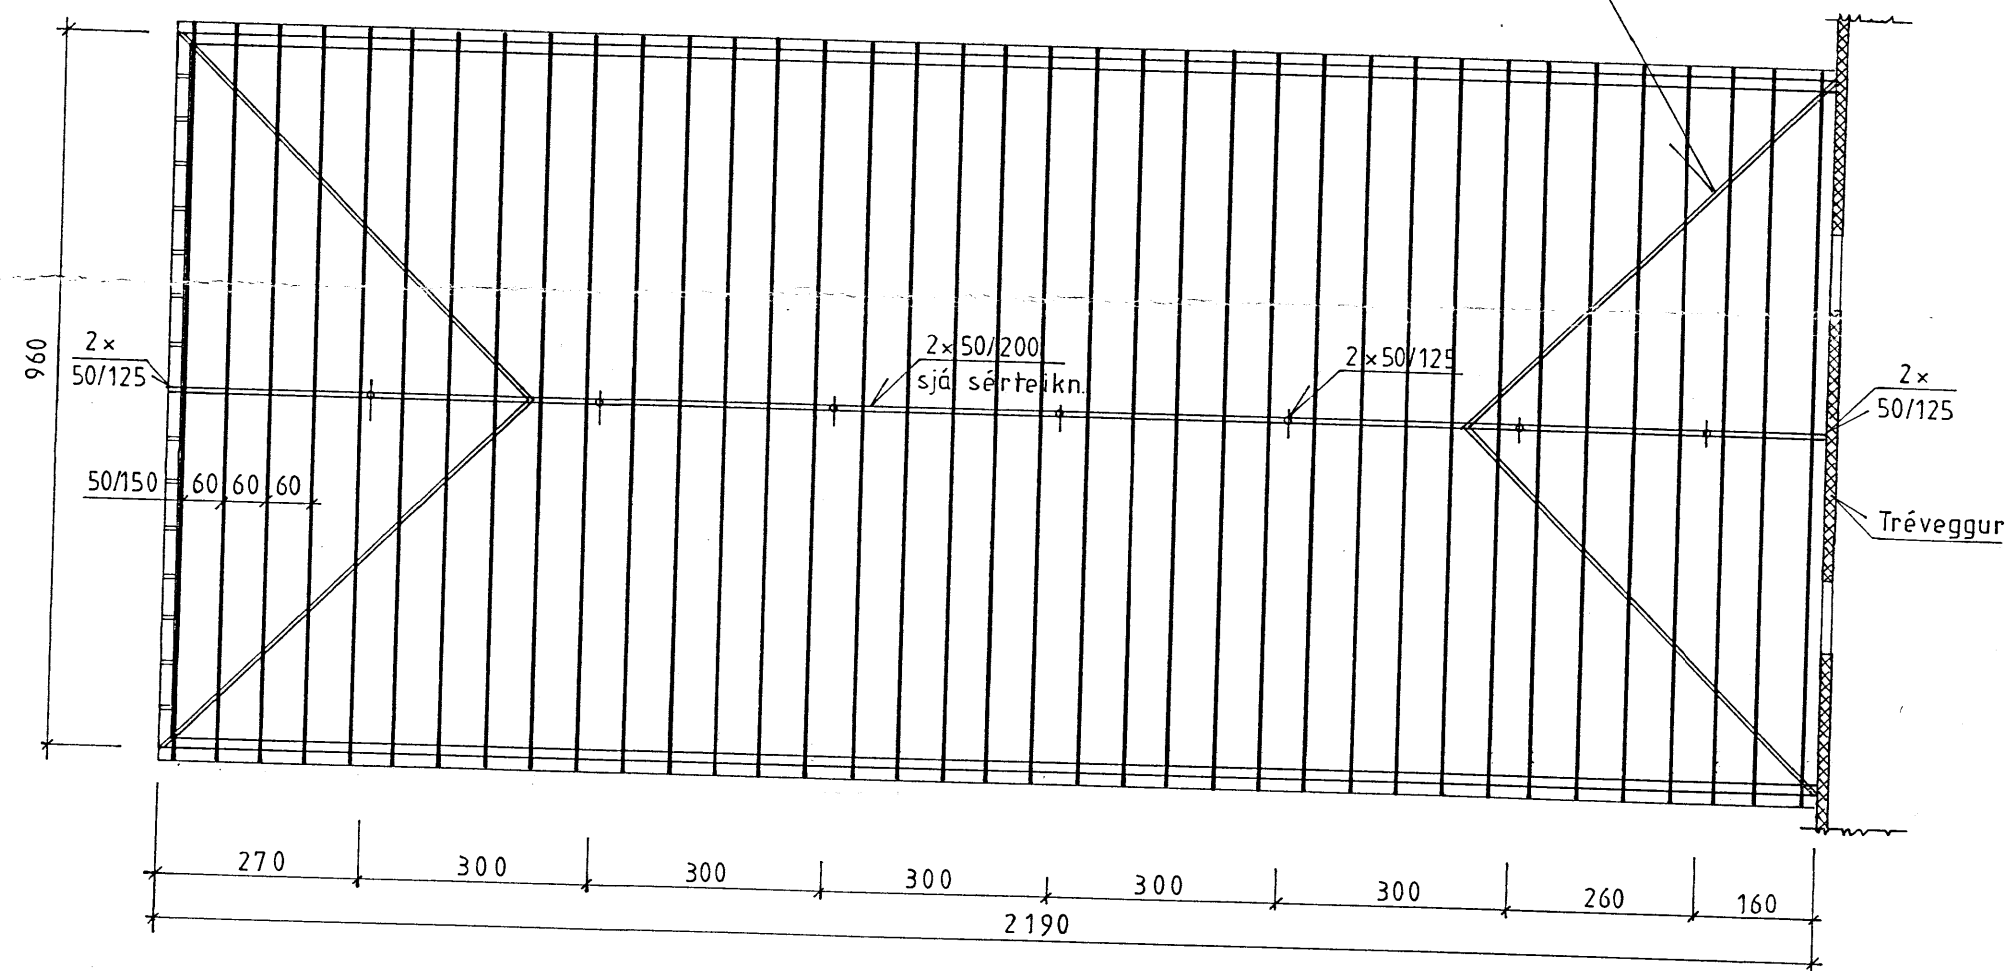

Öll deili M=1:10

Pak grunnmynd
 M=1:100