




Snið 1:50

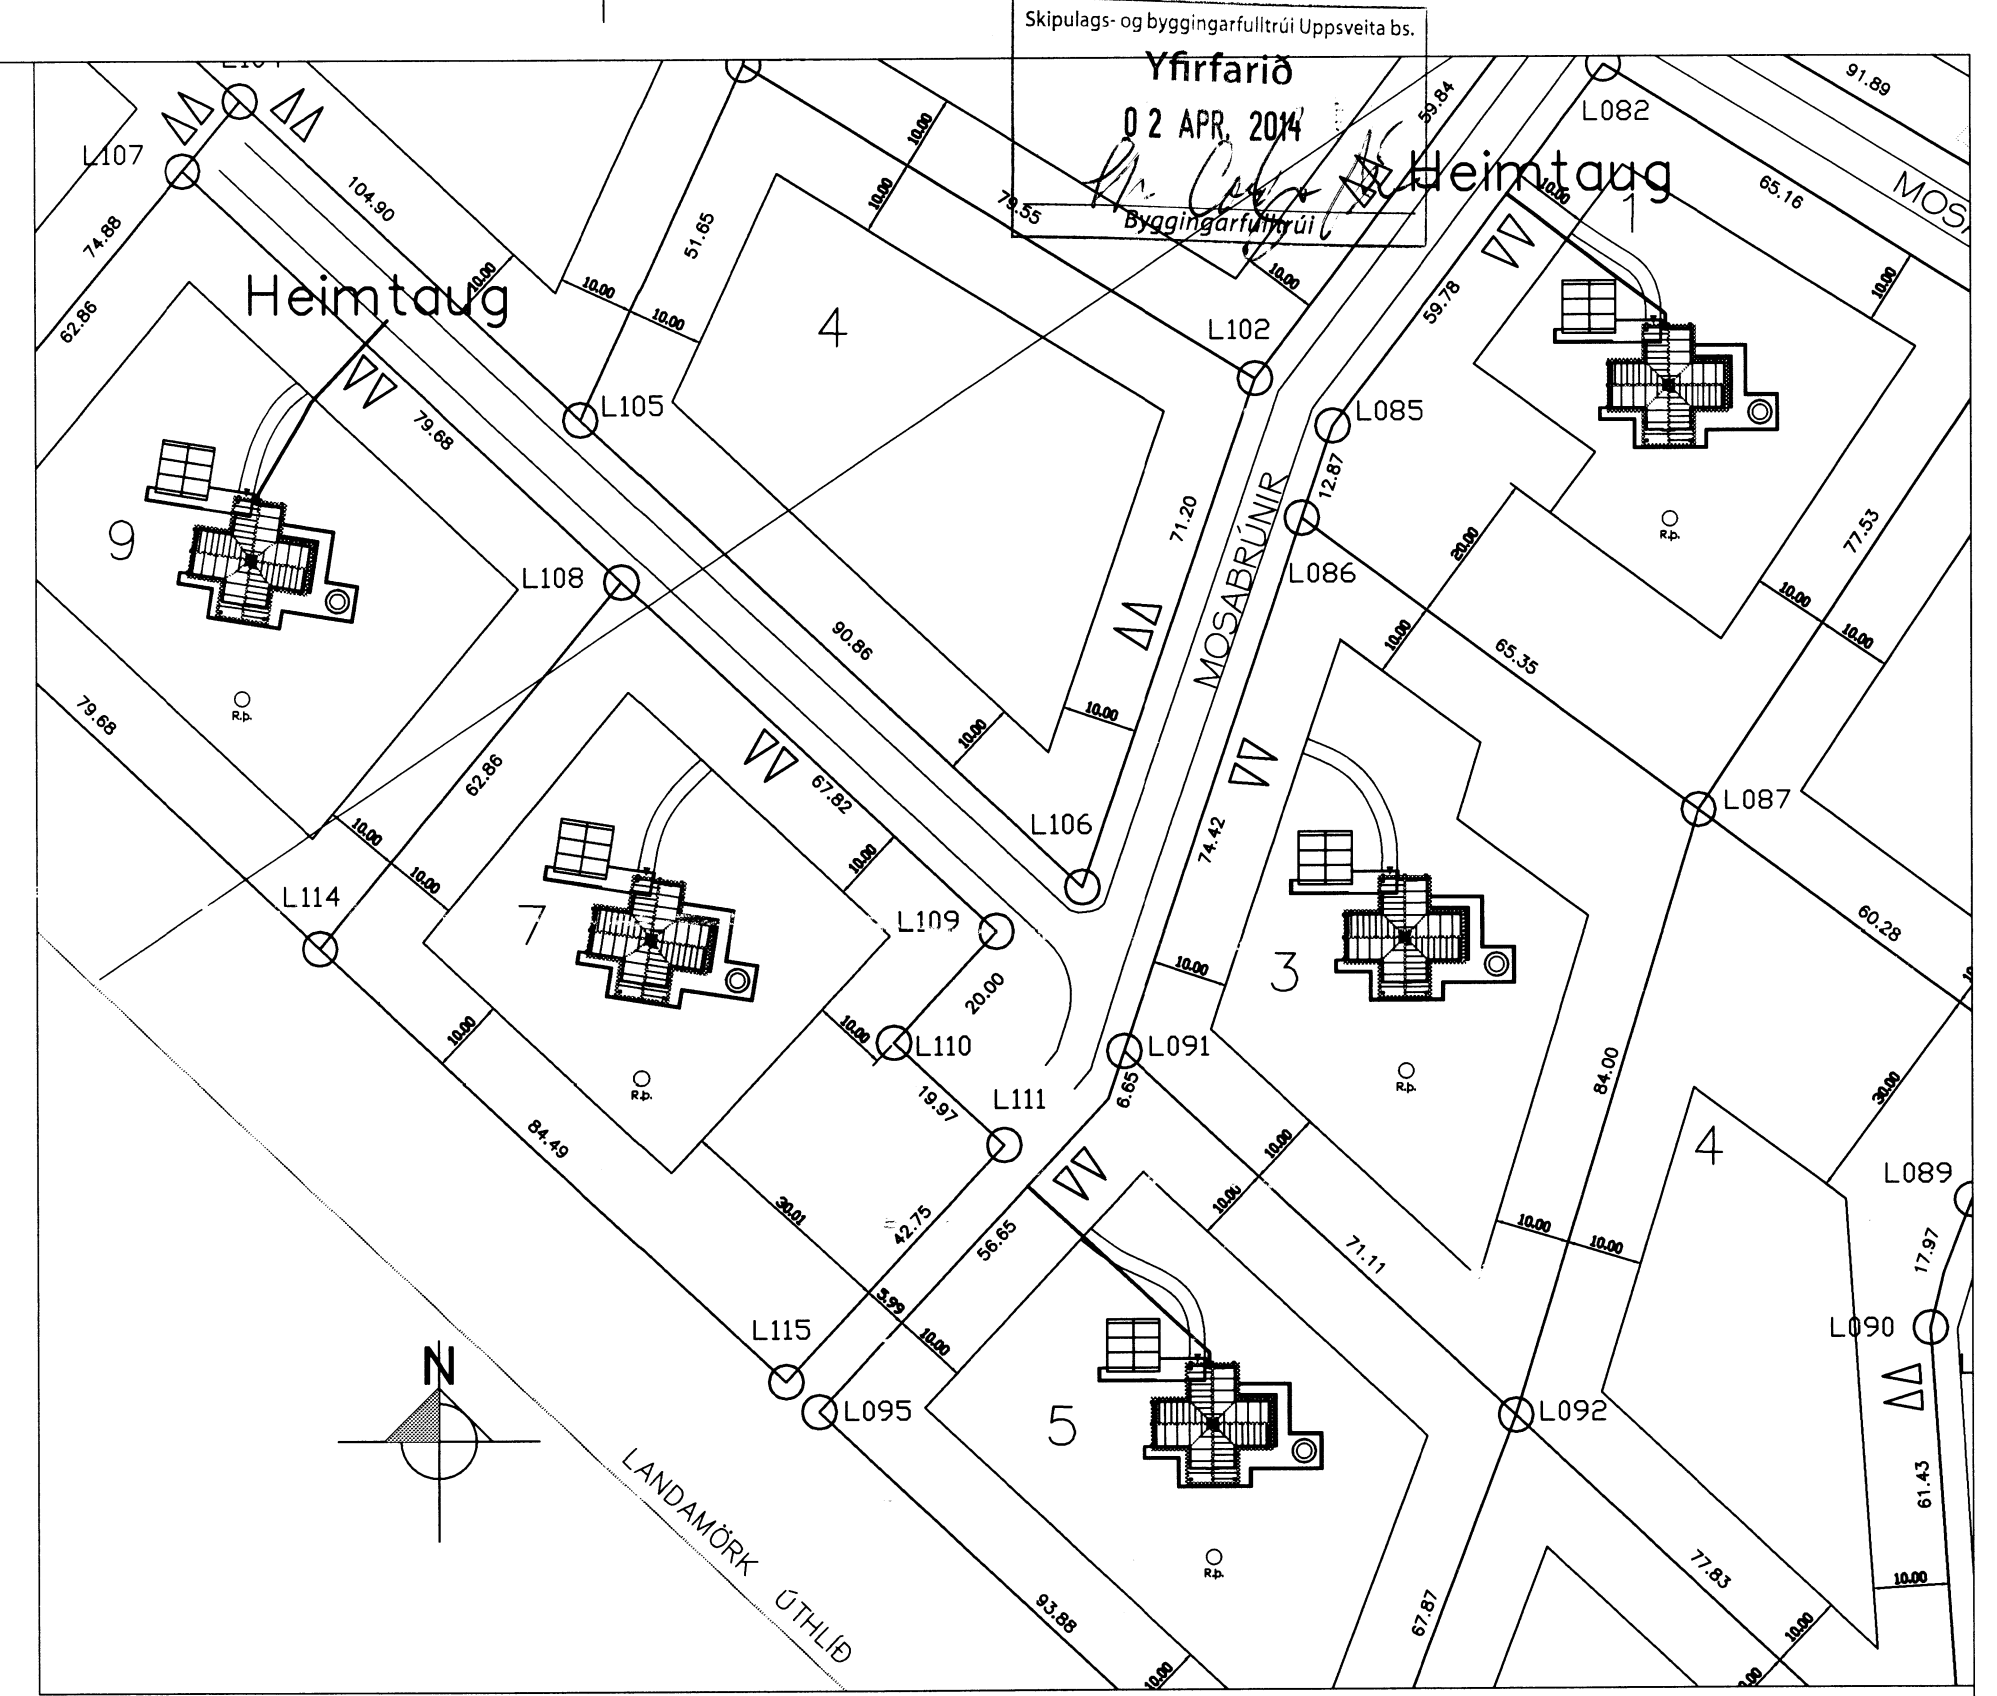

Afstöðumynd 1:1000

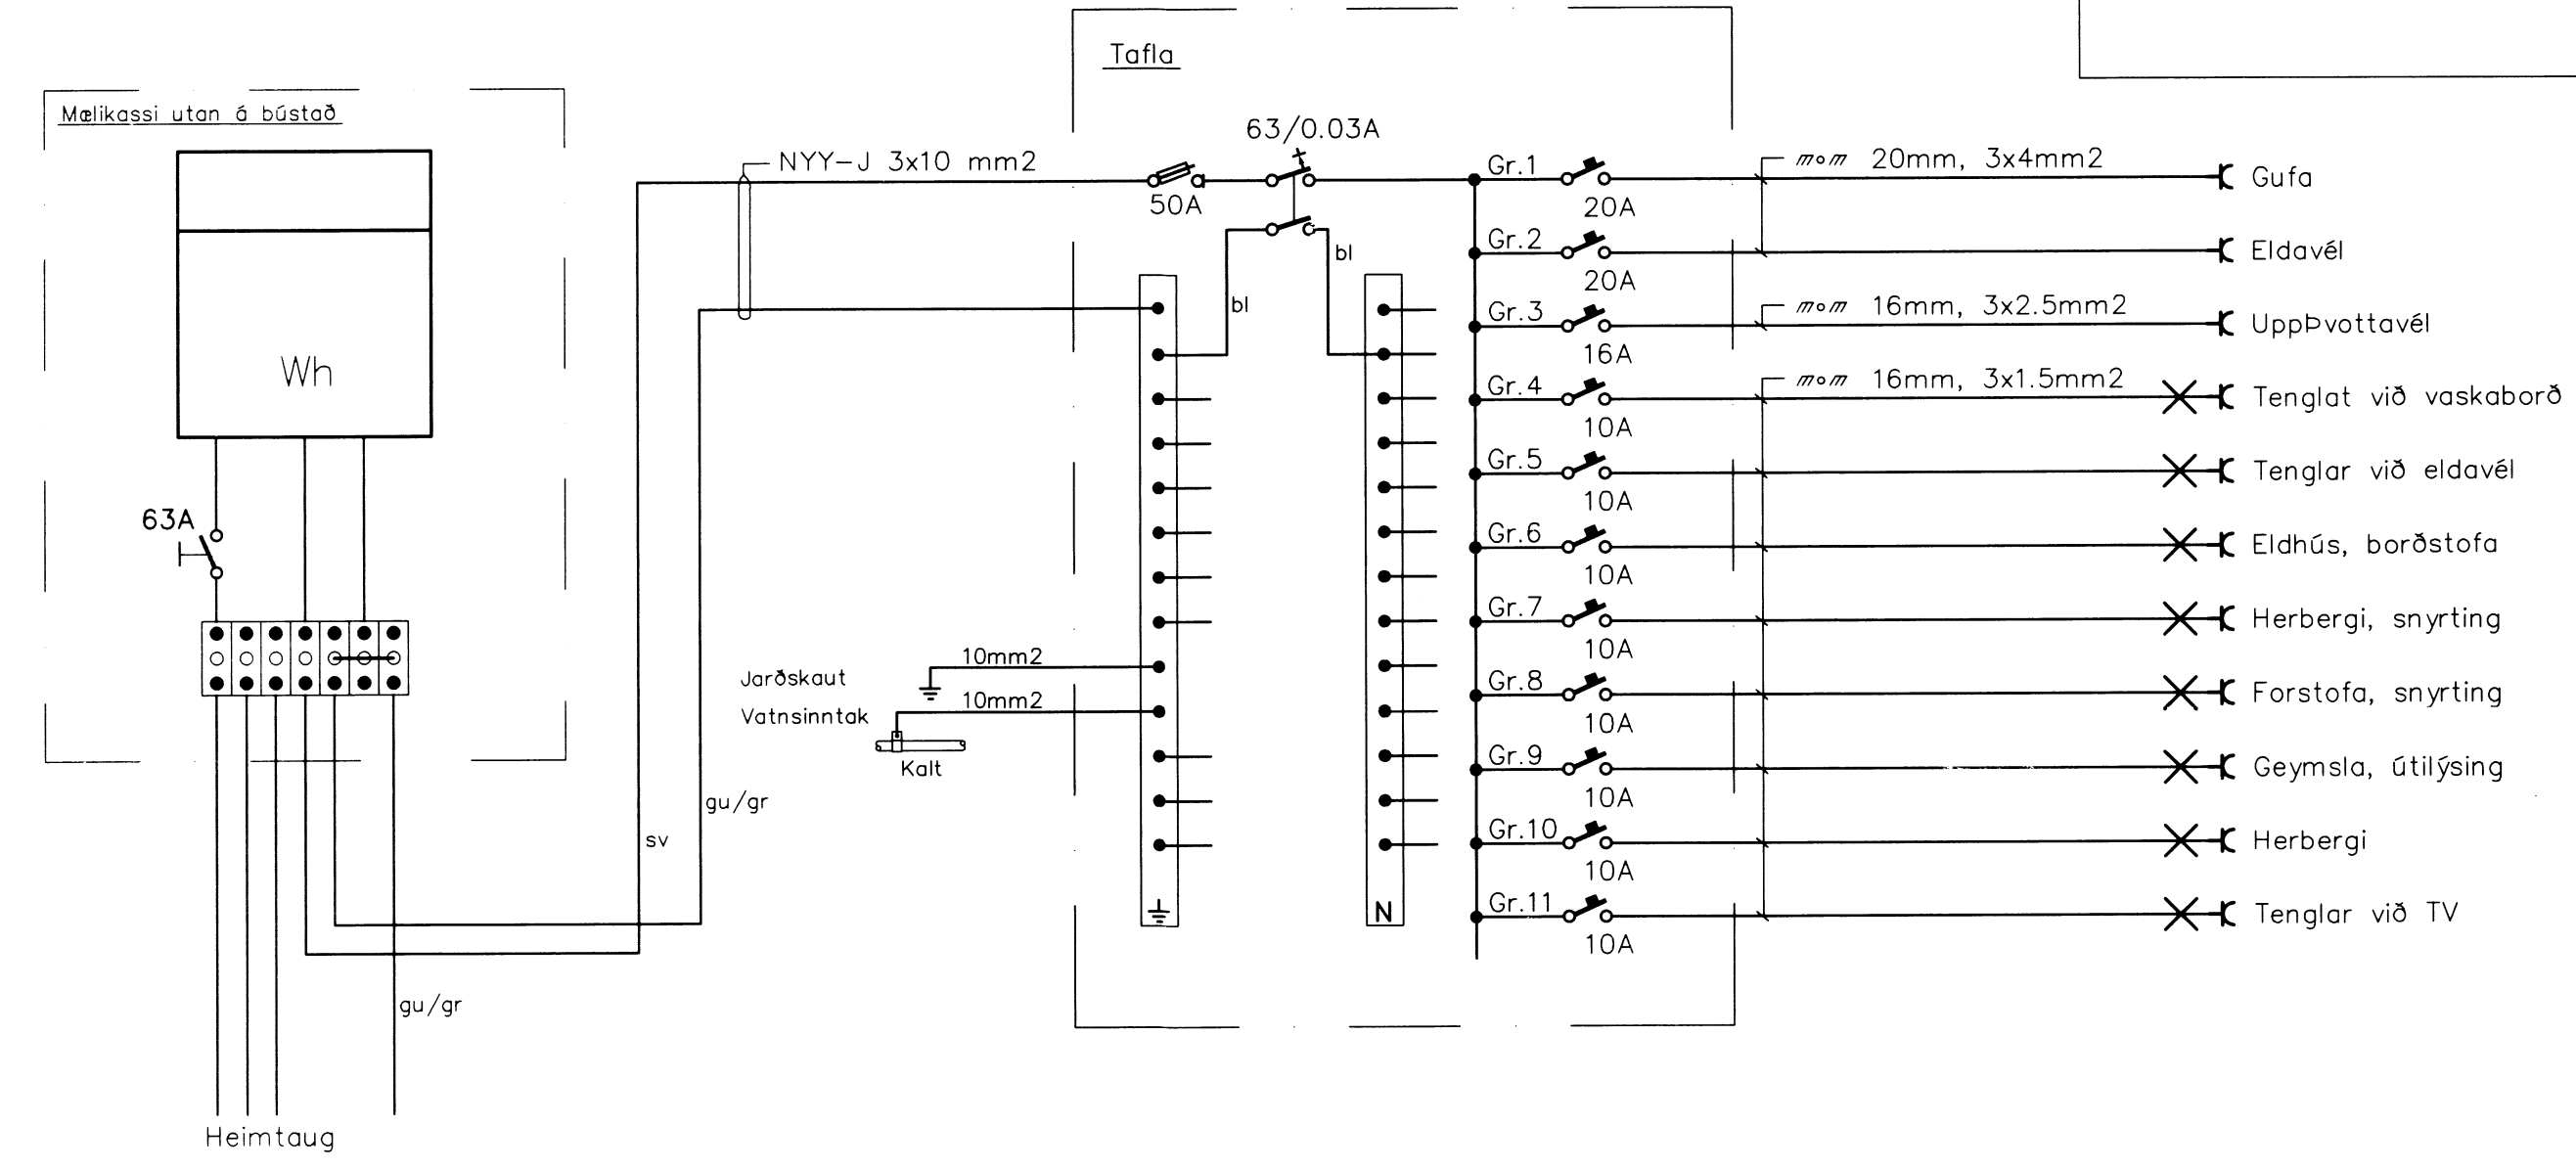

			TEKNIÞJÓNUSTAN SF Lágmúla 5-108 Reykjavík sími 581 3844 fax 581 4740 e-mail audunn@tth.is  250250-3989		Frístundahús Mosabrúnnir 9, Bláskógabyggð Afsöðumynd, einlínumynd og snið Raflagnateikning		Hannað: AK Dags: 04.06 Teikn: AK Yfirfarið: Kvarði: 1:50, 1:1000 Nr.: 06029 Blað: 2 Af: 2	
Br.	Dags.	Breyting						