




Skráningartafla: Búðavík, Bláskógabyggð					Skrásetjari: Sigurbjörg Magnúsdóttir												
Landnúmer: 170339					Kennitala: 220443-7369												
Matshlutanúmer: 01					Útgáfa: 4.01b Dags: 23.9.2009												
Uppskipting og lýsing					Stærðir												
D0	D1	D2	D3	D4	D5	D5M	D6	D7	D8	D9	D10a	D10b	D11	D12	D16	Reknlata	D17
Lokun	Rými	Nokun	Höfuð-	Eignar-	Brúflotur	Míflotur	Sigar	Op	Brúflotur	Brúflotur	Salarhæð	Salarhæð	Brúflotur	Netflotur	Brúflotur	skiptarúmmál	Skipta-
	hæð-röð	texti	flokkun	hald	m ²	m ²	m ²	m ²	m ²	sh < 1,8	min	max	rúmmál m ³	m ²	m ²	m ²	rúmmál m ³
		Matshluti			103,5	0,0	0,0	0,0	103,5	0,0			305,7	88,0	103,5		288,400
		Botn											20,7				
	01	1. hæð			103,5	0,0	0,0	0,0	103,5	0,0			285,0	88,0	103,5		
A	0101	Fristundahús	N	0101	103,5				103,5		2,04	3,25	285,0	88,0	103,5	2,75	242,000
C	0102	Pallur	S	0101	30,5				30,5							1,00	30,500
C	0103	Pallur	S	0101	15,9				15,9							1,00	15,900
Athugasemdir																	
Sameignir sumra																	
Eignarhald																	
	Eignar-	Nokun	Brúflotarmál	Skiptarúmmál	Séreign	Séreign og											
	hald	texti	m ²	m ²	m ²	samséign m ²											
	0101	Fristundahús	103,5	288,400	288,400												
		Alls	103,5	288,400	288,400												

Skráningartafla: Búðavík við Miðfelli / Bátaskýli					Skrásetjari: Sveinn Arnarson												
Landnúmer: 170339					Kennitala: 150767-5479												
Matshlutanúmer: 02					Útgáfa: 4.01b Dags: 3.10.2010												
Uppskipting og lýsing					Stærðir												
D0	D1	D2	D3	D4	D5	D5M	D6	D7	D8	D9	D10a	D10b	D11	D12	D16	Reknlata	D17
Lokun	Rými	Nokun	Höfuð-	Eignar-	Brúflotur	Míflotur	Sigar	Op	Brúflotur	Brúflotur	Salarhæð	Salarhæð	Brúflotur	Netflotur	Brúflotur	skiptarúmmál	Skipta-
	hæð-röð	texti	flokkun	hald	m ²	m ²	m ²	m ²	m ²	sh < 1,8	min	max	rúmmál m ³	m ²	m ²	m ²	rúmmál m ³
		Matshluti			27,7	0,0	0,0	0,0	27,7	0,0			112,5	23,6	27,7		91,096
		Botn											5,5				
	01	Bilgeymsla			27,7	0,0	0,0	0,0	27,7	0,0			107,0	23,6	27,7		
A	0101	Geymsla	B	0101	27,7				27,7		2,14	3,15	107,0	23,6	27,7	3,88	91,096
Athugasemdir																	
Sameignir sumra																	
Eignarhald																	
	Eignar-	Nokun	Brúflotarmál	Skiptarúmmál	Séreign	Séreign og											
	hald	texti	m ²	m ²	m ²	samséign m ²											
	0101	Geymsla	27,7	91,096	91,096												
		Alls	27,7	91,096	91,096												

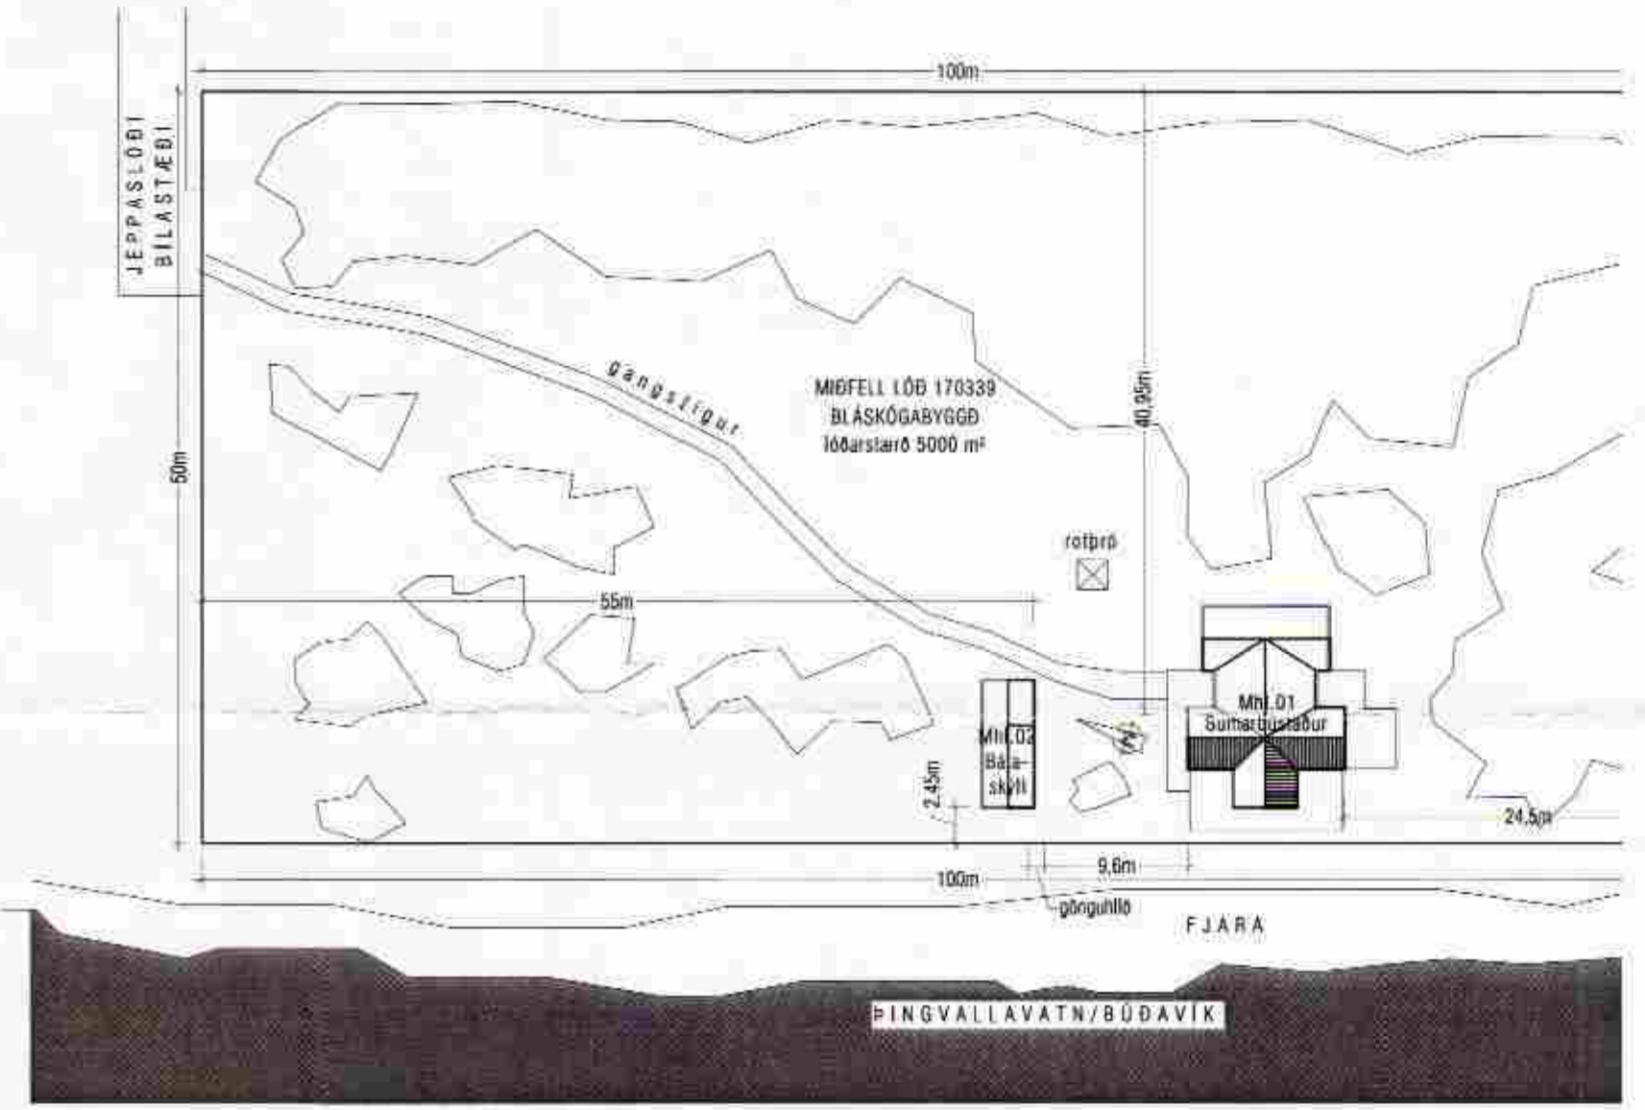

Miðfelli Búðavík
Sumarhús

Skráningartafla / afstöðumynd

Mál 1: 1:500 Telkn. nr. 2 af 2

teiknað: SA dagss. 3-10-2010

Hönnuður: Sveinn Arnarson

SA teiknistofa
Gvendargæsla 40

Sveinn Arnarson BFI Kl. 150767-5479
Eiríkur Arnarson TFI Kl. 280760-5019