


Efni og frágangur lagna sé i samræmi við holræsareglugerð

Jarðvatns og regnvatnslögn $\phi 100$
samskeyti óþókkuð

Brunnar $\phi 100$ sm
Golfhæð sé 21,0 m

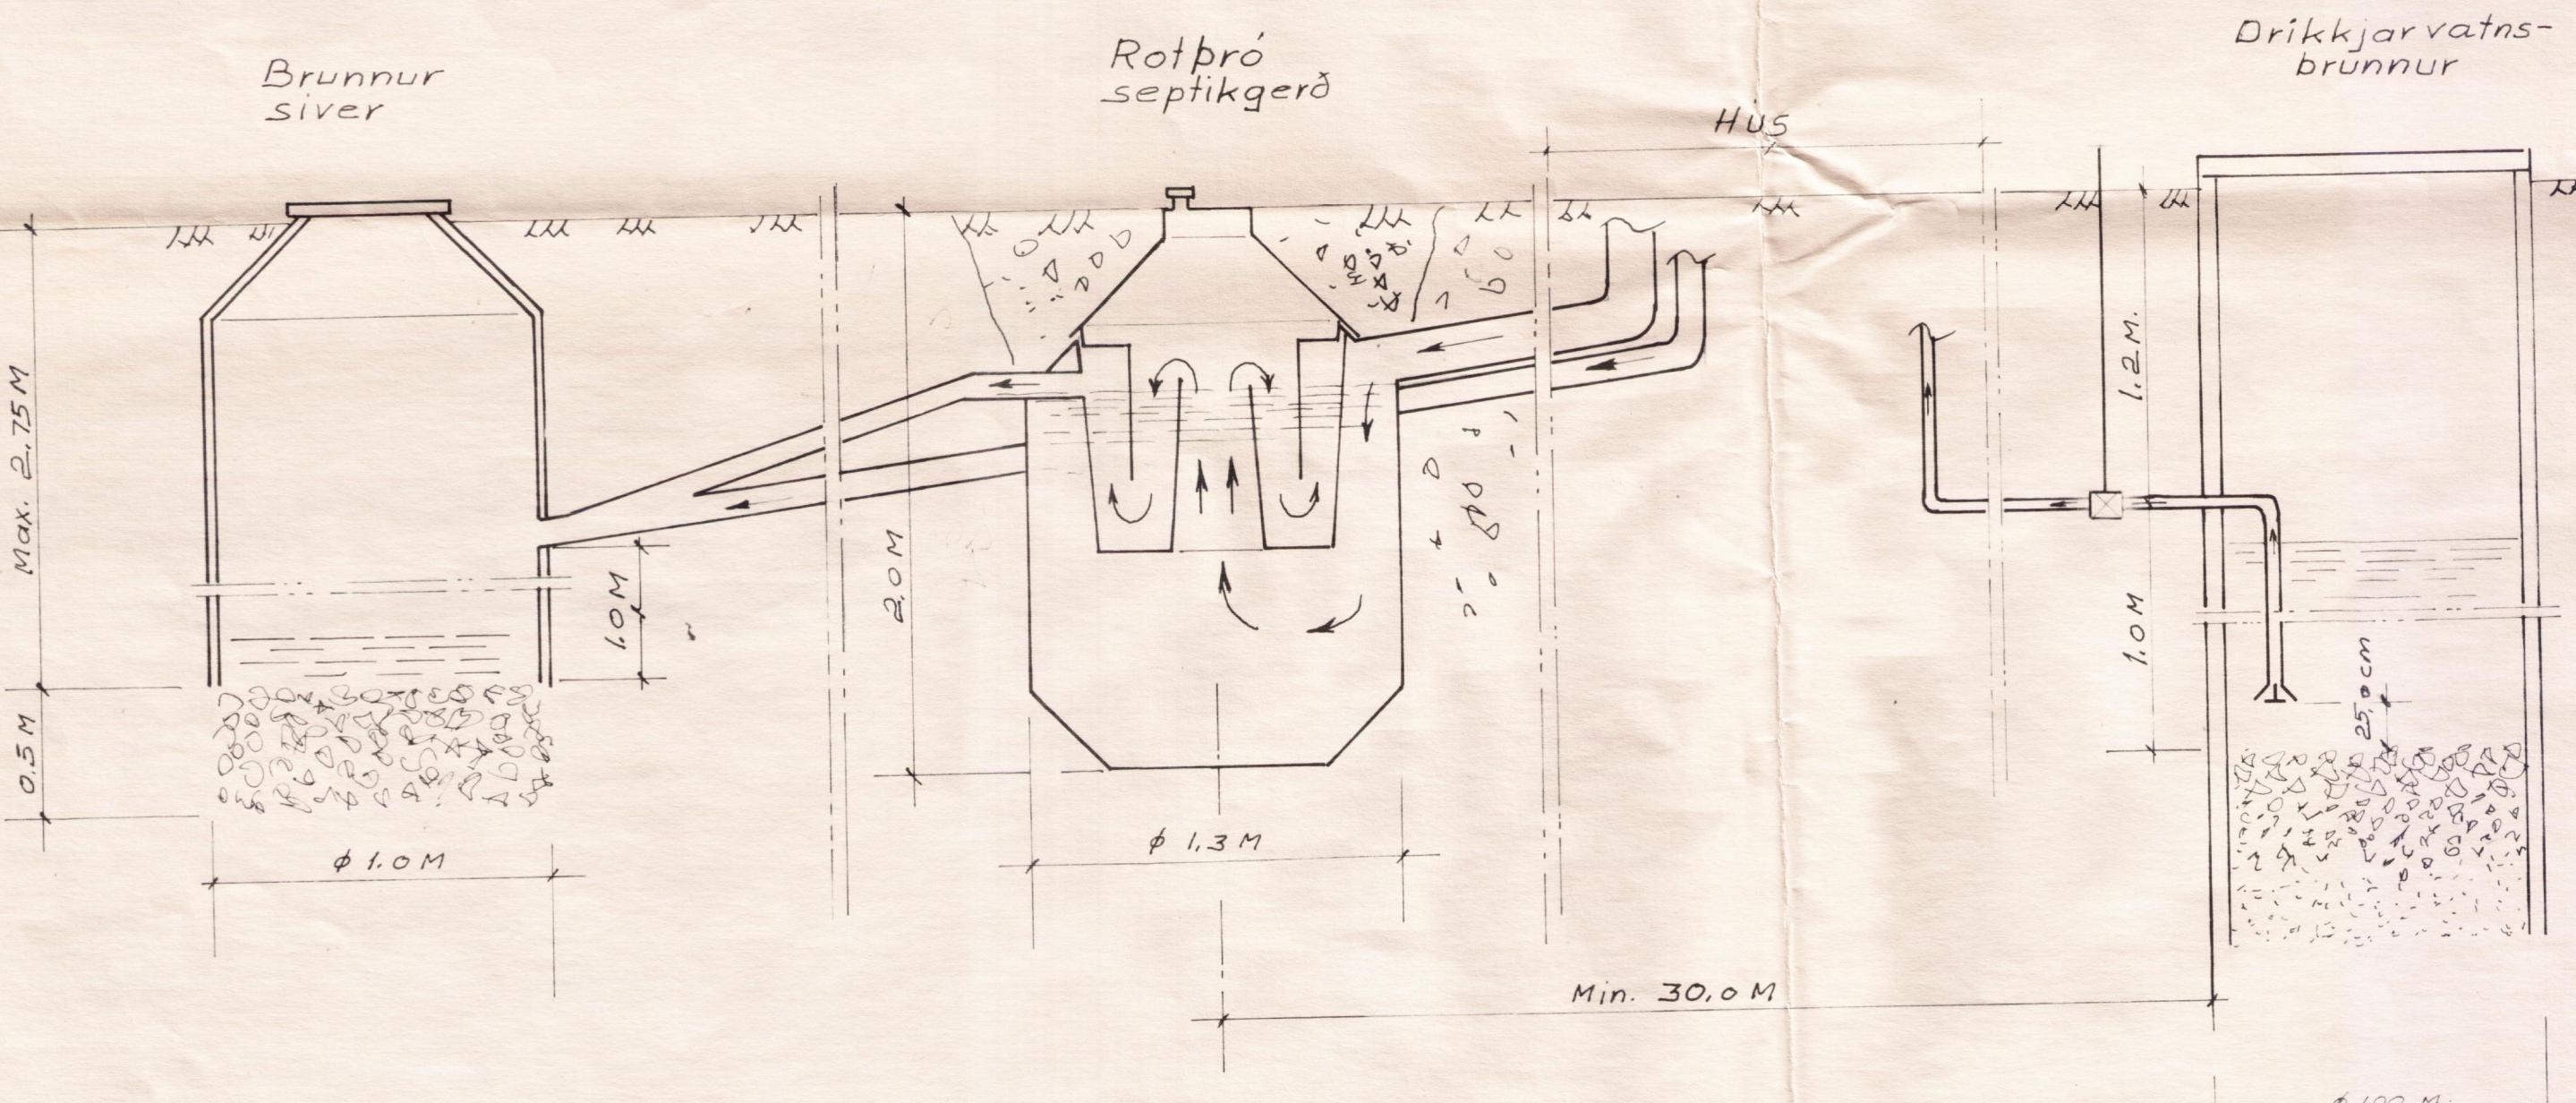

STADSETNING:

Rotþróna má ekki staðsetja nær ibúðarhusi en 5 m og ekki fjar er 30 m. Frárennslispipa skal liggja fyrir neðan botn vatnsbóls sé það í grendi, og minnst í 20 m fjarlægð. Grafa skal fyrni niður á frostfríu þettan jarðveg. Fylla skal að brónni með frostþolnu efni, a.m.k. niður á frostfrítt dýpi.

Frárennslislögn frá rotþró skal vera úr $\phi 100$ mm pipum. Sé jarðvegurinn sandur, eða gljúpt hraun má hleypa frárennslini beint niður í jarðveginn. Sér um þéttan moldarjærðvög að ræða, má veita frárennslini í lokabæni skurð fylltan með sandi og möl, eða lekaþró sjá teikningar og síðan í opinum skurð eða leik. Til að halda sandinum í ðóurnefndum skurði hreinum, má setja klór í frárennslislögnina og dreifa klór yfir yfirborð skurðarins, þetta skal aðeins gerti i rigningi til að grður brenni ekki. Ekki skal hreinsa með klór þar sem frárennslí er veitt í að eða vatn. Tenging aðrennslislagnar og frárennslislagnar við rotþró skal vera þétt.

LOFTRÆSTING:

Rotþró skal loftræsta, annað hvort gegn um aðrennslislögn upp úr þaki, með $\phi 70$ mm járnþipu eða með $\phi 50$ mm járnþipu upp úr rotþró. Loftræstipipa þessi skal vera útbúin með hettu, eða svanahálsi til að fyrirbyggja grjótkast ofan í rotþróna.

TÆMING:

Aður en rotþróin er tekin í notkun skal fylla hana með vatni og skal hún fylt i hvert skipti sem hún er teind, en þaðarf að gera einu sinni á ári.

Hoppilegt er að nota haugsugu við tæminguna. Ávalt skal skilja eftir sem svarar ca. 1/10 hluta af neðsta rotnaða laginu, til að viðhala áframhaldandi gerjun. I hvert skipti sem þróin er tæmd, skal setja í hana einu fótu af leskjóðu kalki til að auðvelda gerjun.

ÓHEIMILT
ER AÐ SMÍDA EFTIR ÞESSARI
TEIKNINGU NEMA MED LEYFI
HOFUNDAR.

Skolp og jarðvatnslögn

Teikning þessi gildir almennt fyrir
sumarhús og önnur smáhýsi

Scale:	TEIKNIVANGUR	DATE:
1:50	Súðarvogi 4, 104 Reykjavík	DESIGN: Ógm
1:20	Nnr. 8859-1461. Sími 681317	DRAWN: KM
	Pósthólf 4362, 124 Reykjavík	APPROVED: Ógm
		DWB. NO. 84 003