



Skipulags- og byggingarfulltrúi Uppsveita bs.
Sampykkt
 18 NOV 2014
Ólafur Geirsson
 Byggingarfulltrúi


NÝBYGGING ◁ ▷ ELDRI BYGGING

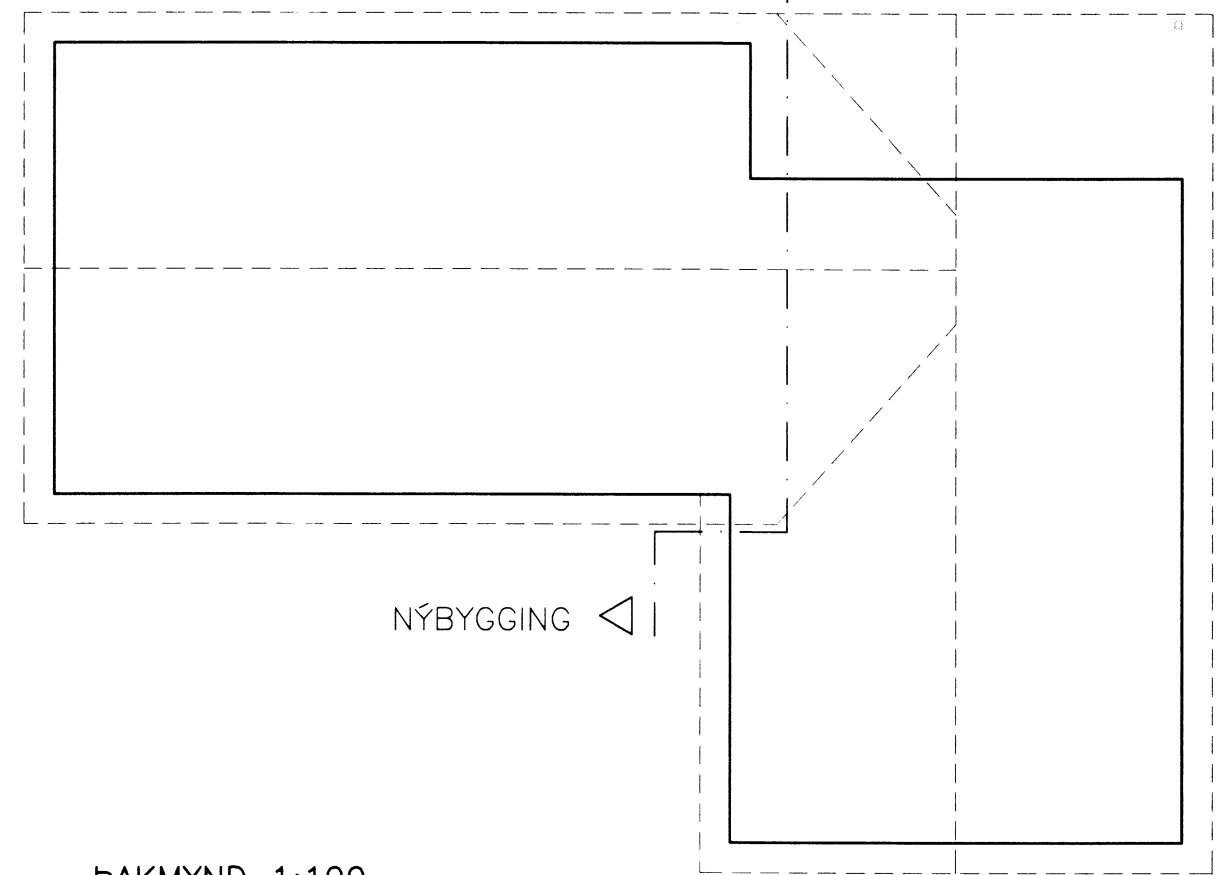


ÞAKMYND 1:100

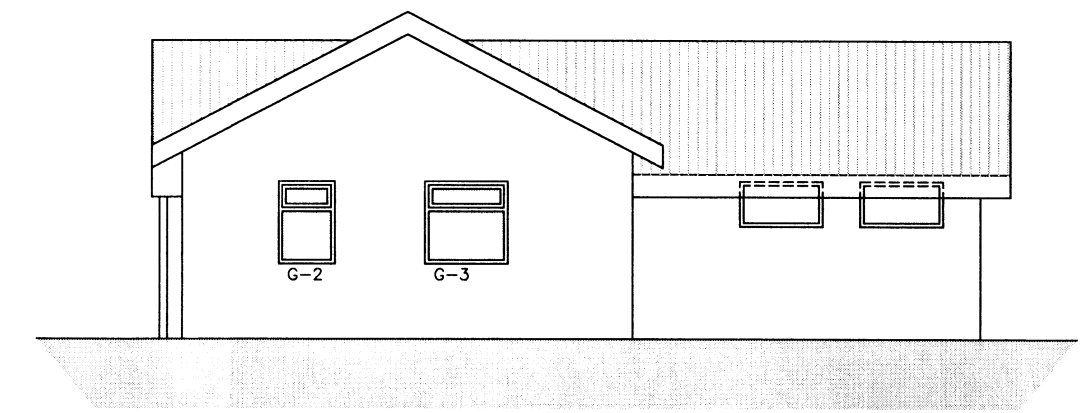


ÚTLIT AUSTUR

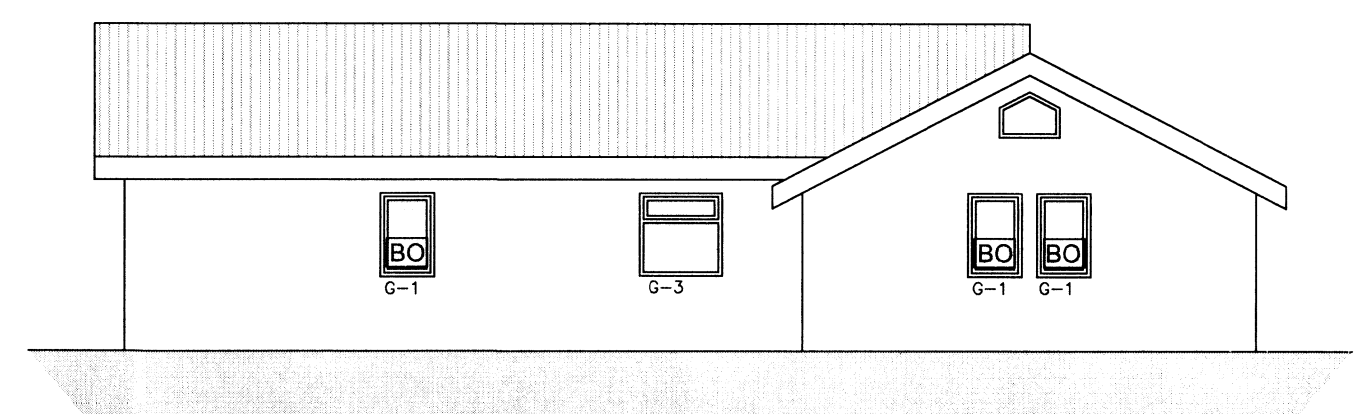


ÚTLIT NORÐUR

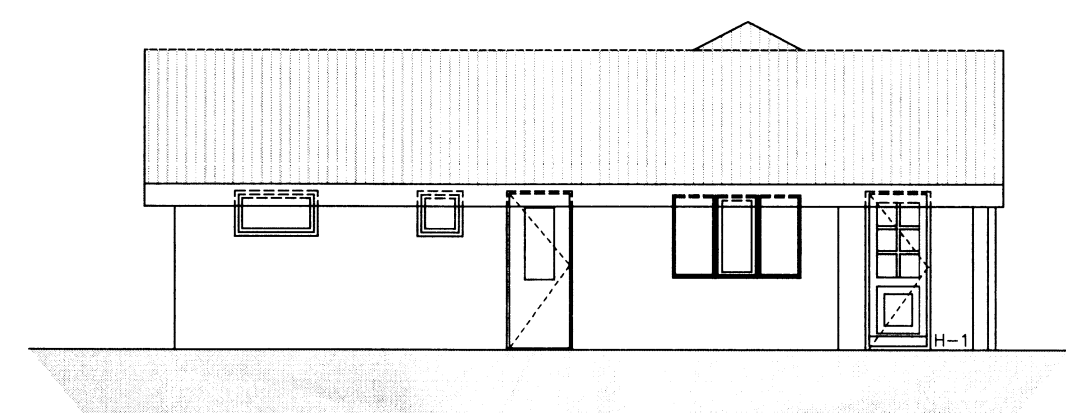

ÚTLIT VESTUR

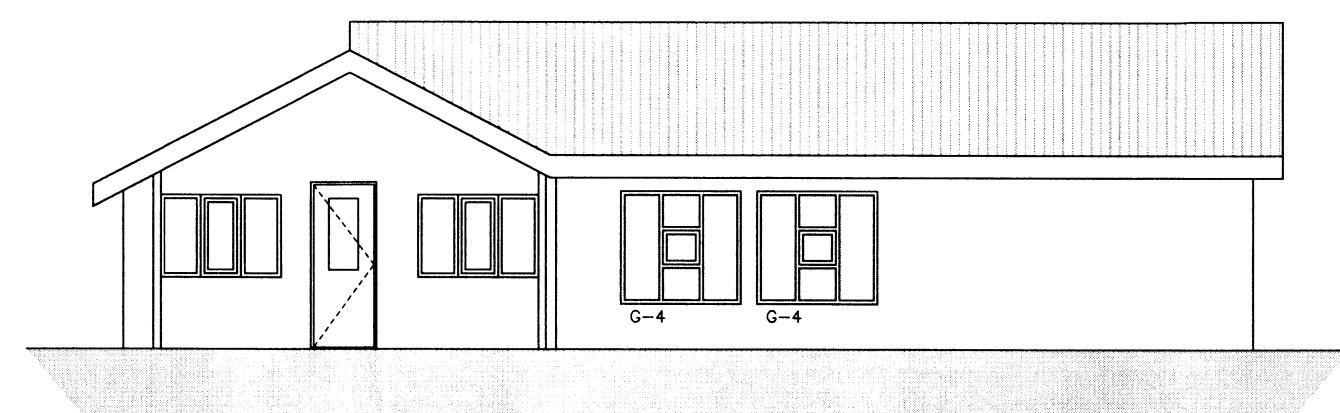

ÚTLIT SUÐUR

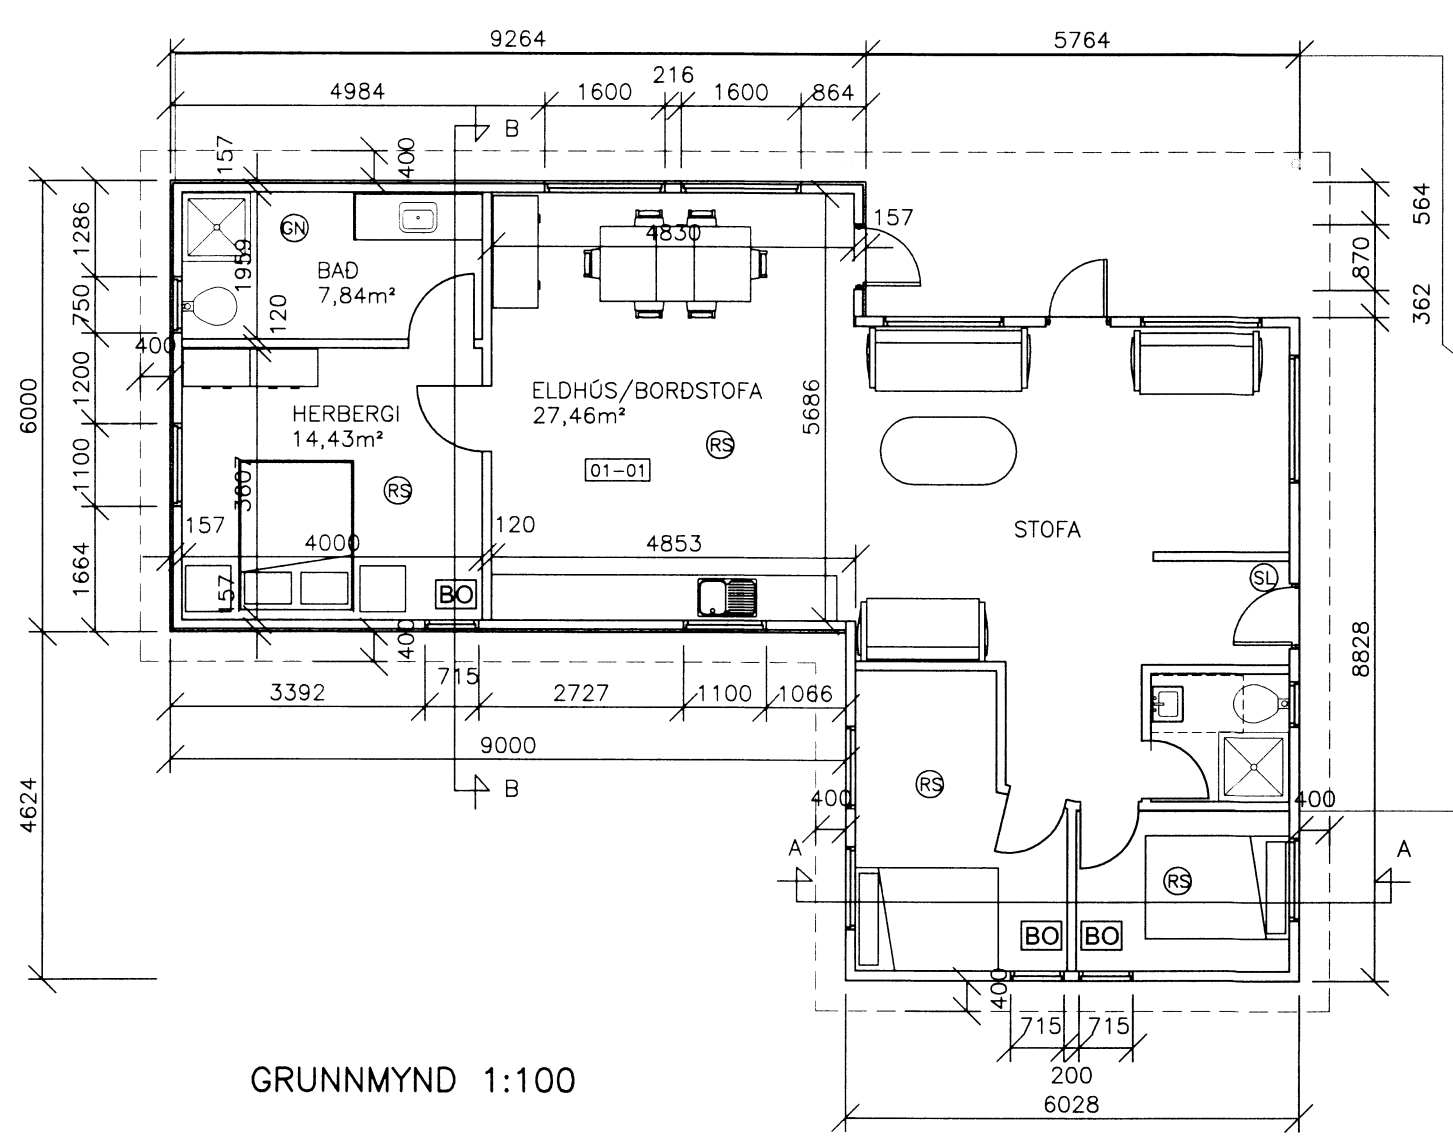

GRUNNMYND 1:100

- BO BJÖRGUNAROP
- RS REYKSKYNJARI
- SL SLÖKKVITEKI
- GN GÓLFNIDURFALL

Tilvísun:	Heiti teikningar:			
X				
H				
G				
F				
E				
D				
C				
B				
A				
Br.	Dags.:	Af.	Samp.	Breyting:

VH Verfræðistofan Hamraborg
 Hamraborg 10 - 200 Kópavogi
 Sími: 554 2200 - Fax: 564 2277

MÍDFELLSVEGUR 2, BLÁSKÓGABYGGÐ
 RISABJÖRG Í LANDI ÚTHLÍÐAR

VERK NR.	685	KVARDI	1:100	BL. NR.	02
TEIKN. NR.	5272				
Hannab. S.G.	Tekn. SG	Yfirf. S.G.	Undirskrift	<i>Ólafur Geirsson</i>	
Daga:	23.09.2014	Sampykkt	SÆVAR GEIRSSON		
Kl.:	150152-4619	Breyting:			