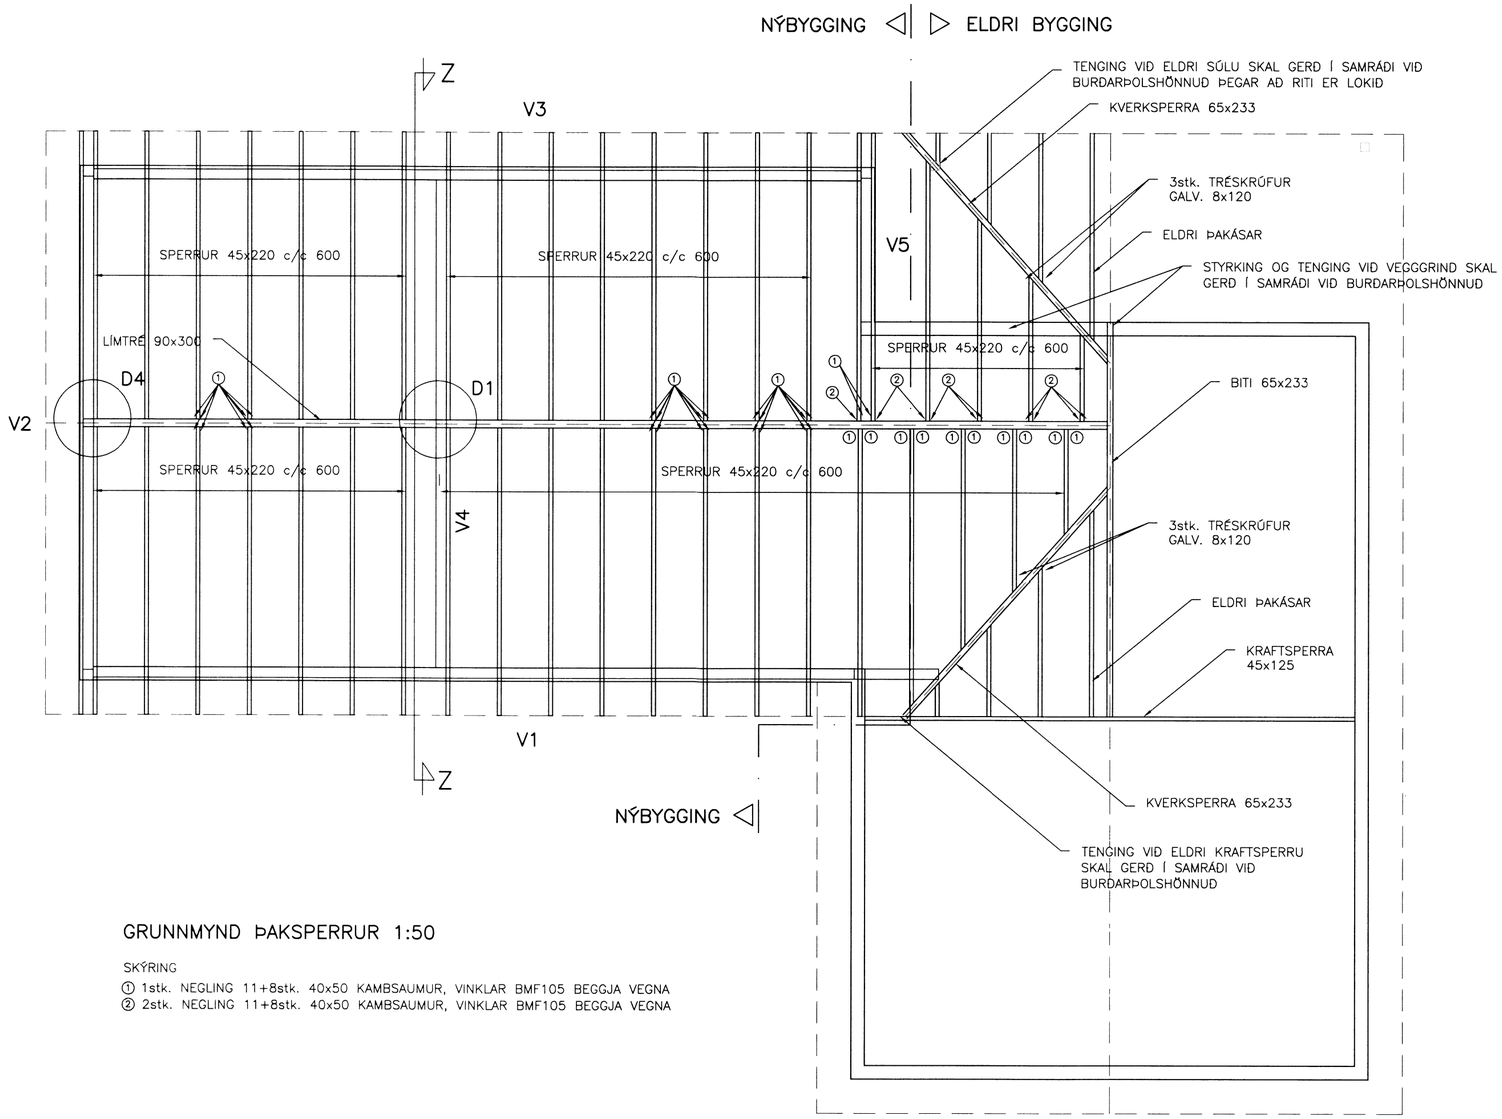

GRUNNMYND ÞAKSPERRUR 1:50

SKÝRING

① 1stk. NEGLING 11+8stk. 40x50 KAMBSAUMUR, VINKLAR BMF105 BEGGJA VEGNA
② 2stk. NEGLING 11+8stk. 40x50 KAMBSAUMUR, VINKLAR BMF105 BEGGJA VEGNA

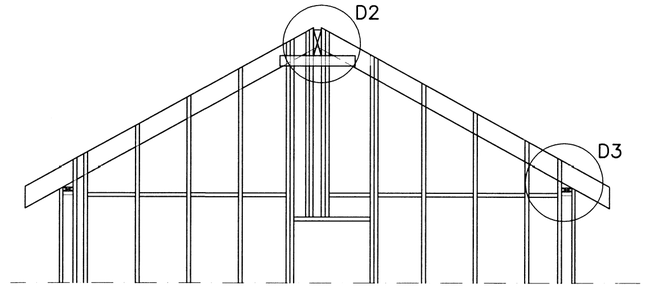

SNIÐ Z–Z 1:50

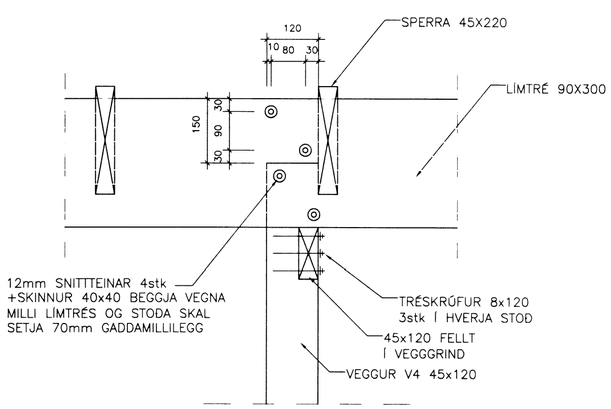

SNIÐ Þ–Þ 1:10

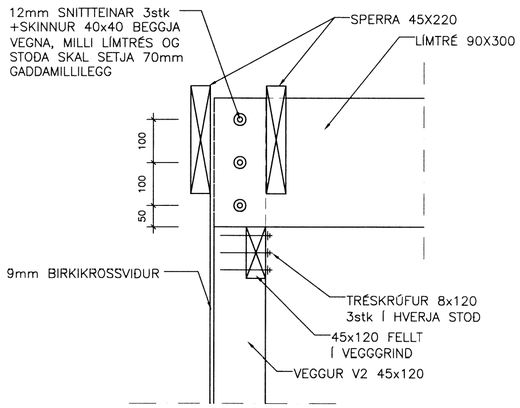

SNIÐ Æ–Æ 1:10

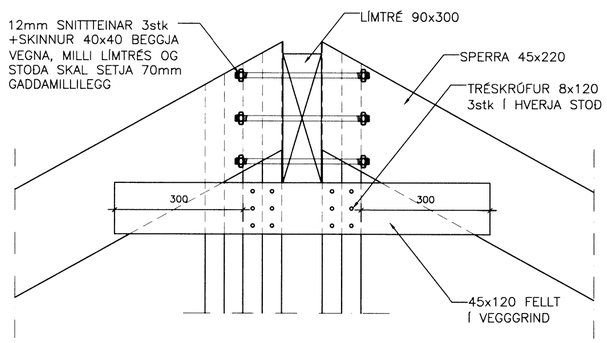

SNIÐ Ö–Ö 1:10

Skipulags- og byggingarfulltrúi Uppsveita bs.
Yfirfarið
27 NÓV 2014
Byggingarfulltrúi

Tilvísun:	Heiti teikningar:			
X				
H				
G				
F				
E				
D				
C				
B				
A				
Br.	Dags.:	Af.	SamÞ.	Breyting:

Verkfræðistofan Hamraborg
Hamraborg 10 - 200 Kópavogi
Sími: 554 2200 - Fax: 564 2277

MIÐFELLSVEGUR 2, BLÁSKÓGABYGGÐ

RISABJÖRG Í LANDI ÚTHLÍÐAR

GRINDUR
GRUNNMYND, SNIÐ,
ÞAKSPERRUR

VERK NR.	685	KVARÐI	1:50 1:10	BL. NR.	B01
TEIKN. NR.	5272				
Hannað	S.G.	Teikn. SG	Yfirf. S.G.	Undirskrift	
Dags.	05.11.2014			Samþykkt	SÆVAR GEIRSSON
Kt.:	150152–4619			Breyting:	