




SAMPYKKT  
 17 OKT. 2012  
*Rísi Kjartan*  
 Byggingafræði, uppáv. / tressýsla og Flóðfr.

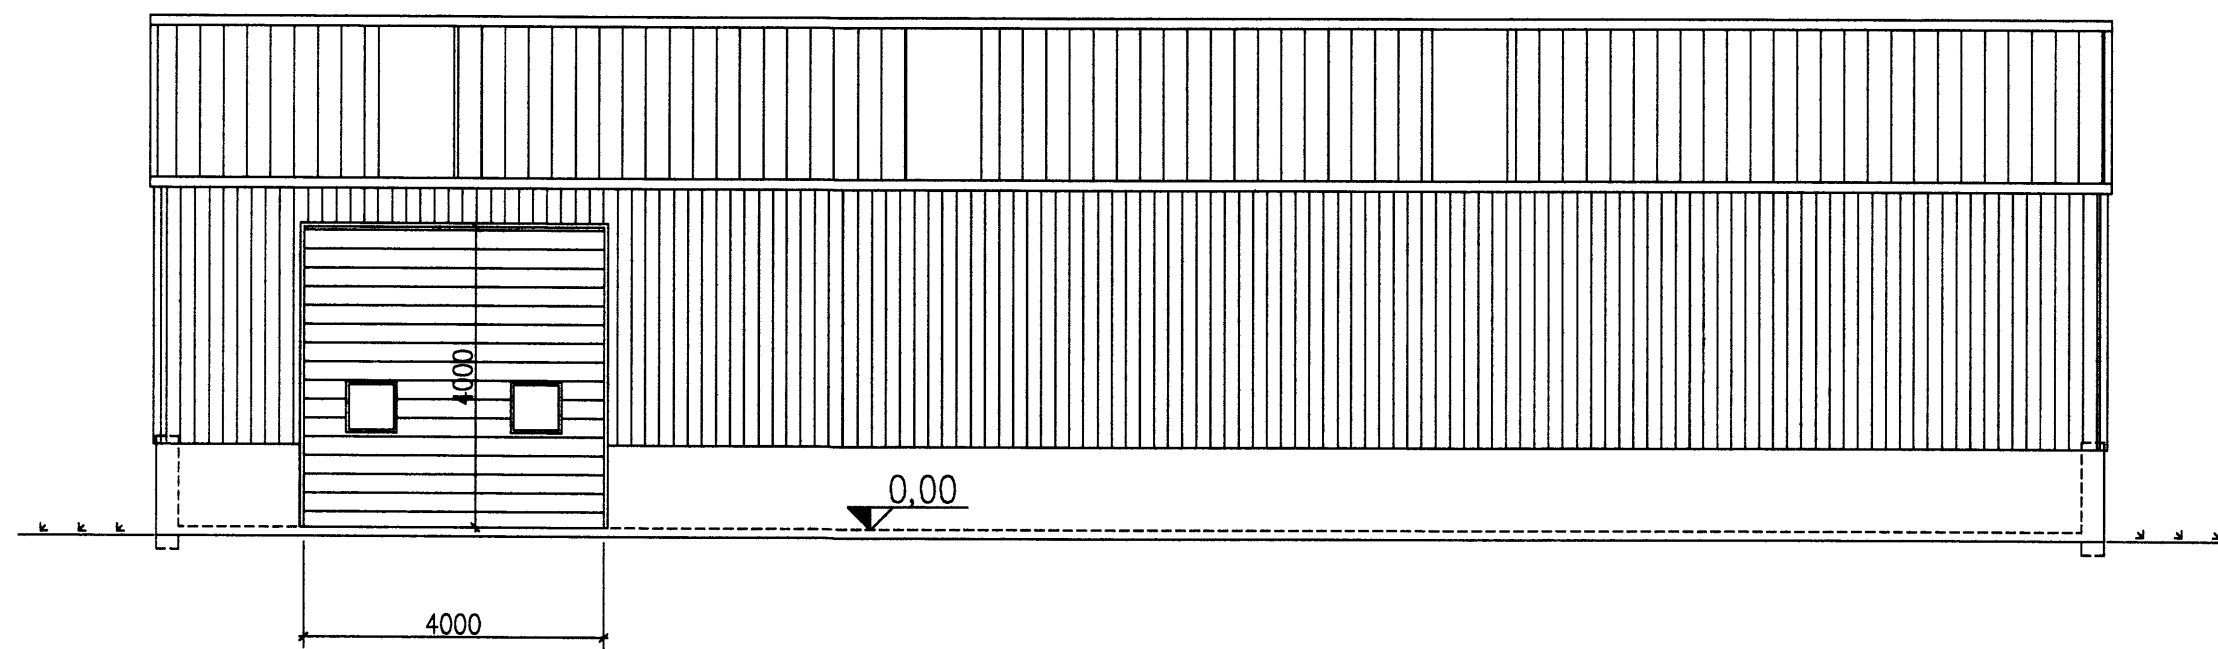


ÚTLIT-SUÐUR

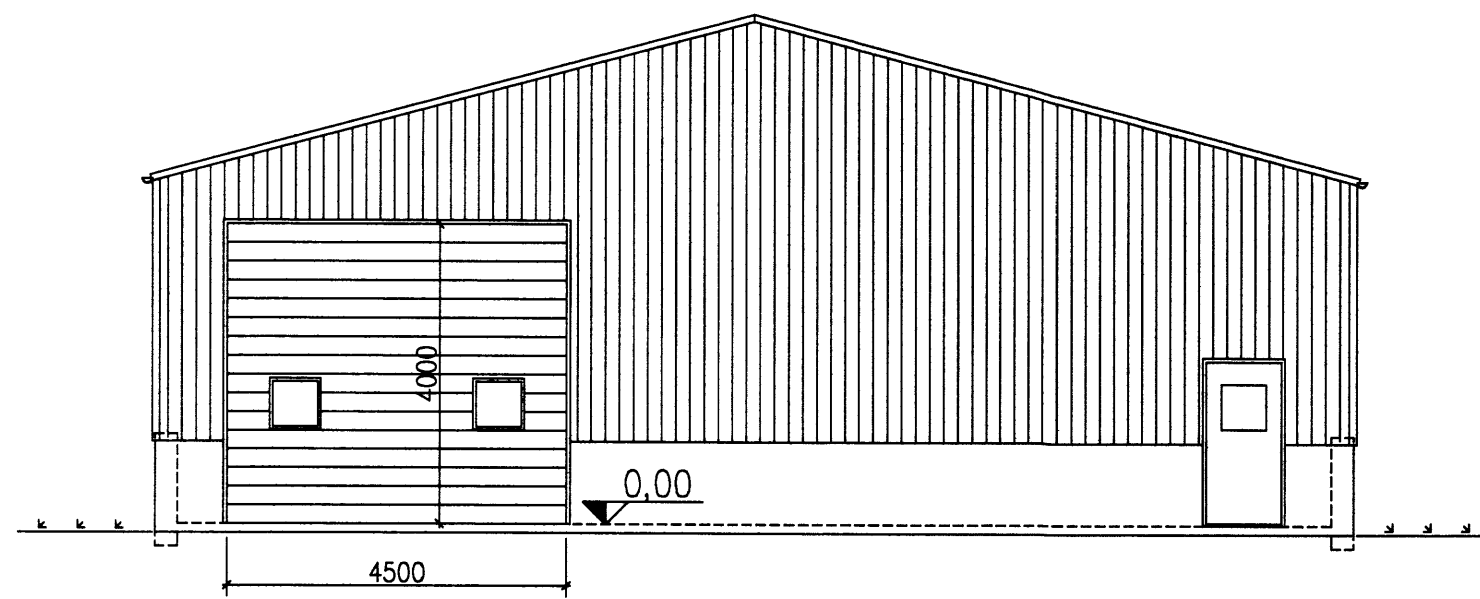

ÚTLIT-VESTUR

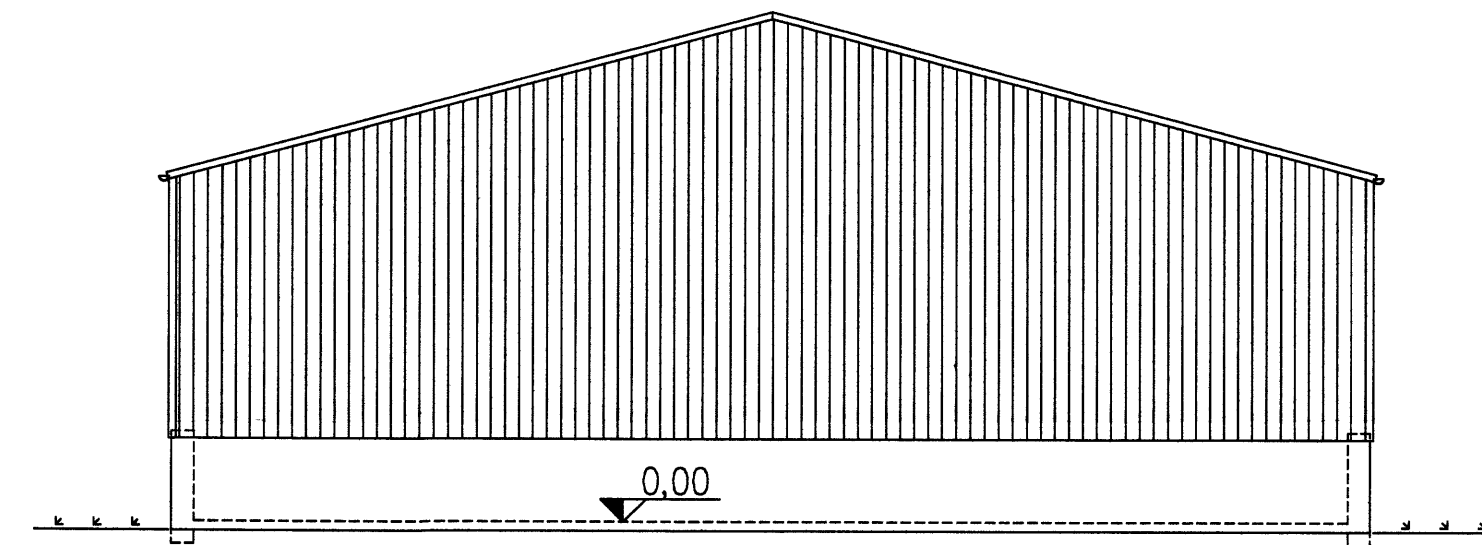

ÚTLIT-AUSTUR

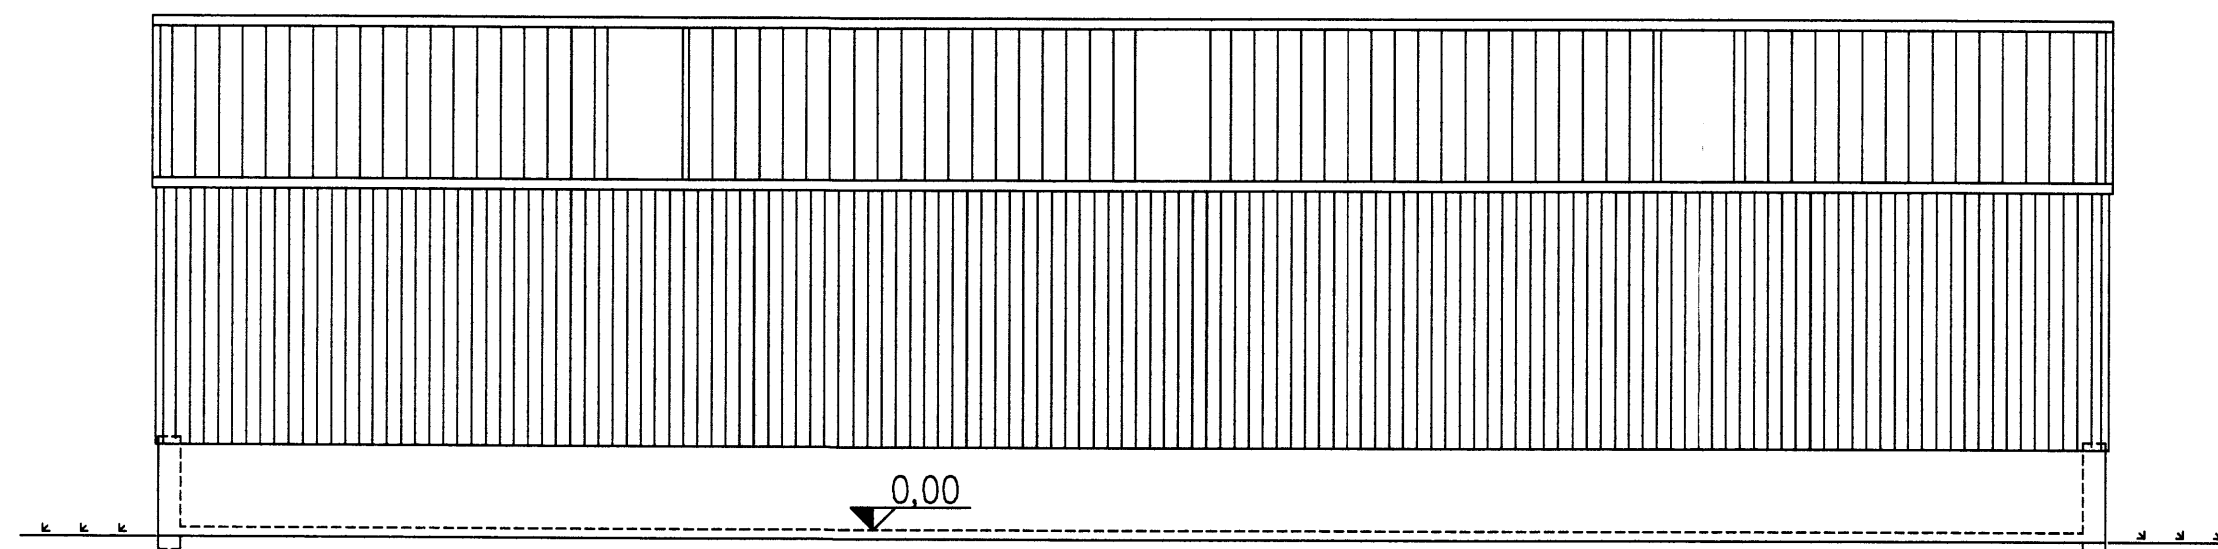

ÚTLIT-NORÐUR



www.verkis.is - sími: +354 422 8000

SAMPYKKT: *Rísi Kjartan*  
 F.n. VERKÍS Einar Bjarnald Jónsson 261047-4119

A 2012-08-16 VERKTEIKNING EBJ EBJ Pps EBJ

ÚTG DAGS SKÝRINGAR TEIK HANN RÝNT SAMP

MIKLAHOLT, BLÁSKÓGARBYGGÐ  
 KORNHLAÐA  
 AÐALTEIKNINGAR  
 ÚTLIT

VERKFANG 12169 TEIKNING C01.002 A