
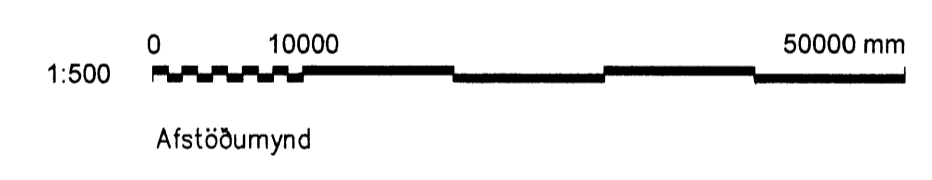




**MÓTTÆKIÐ**  
27. DES. 2012  
Byggingafræðingur

UNDIRRITUN SAMRÆMINGARHÖNNUNAR

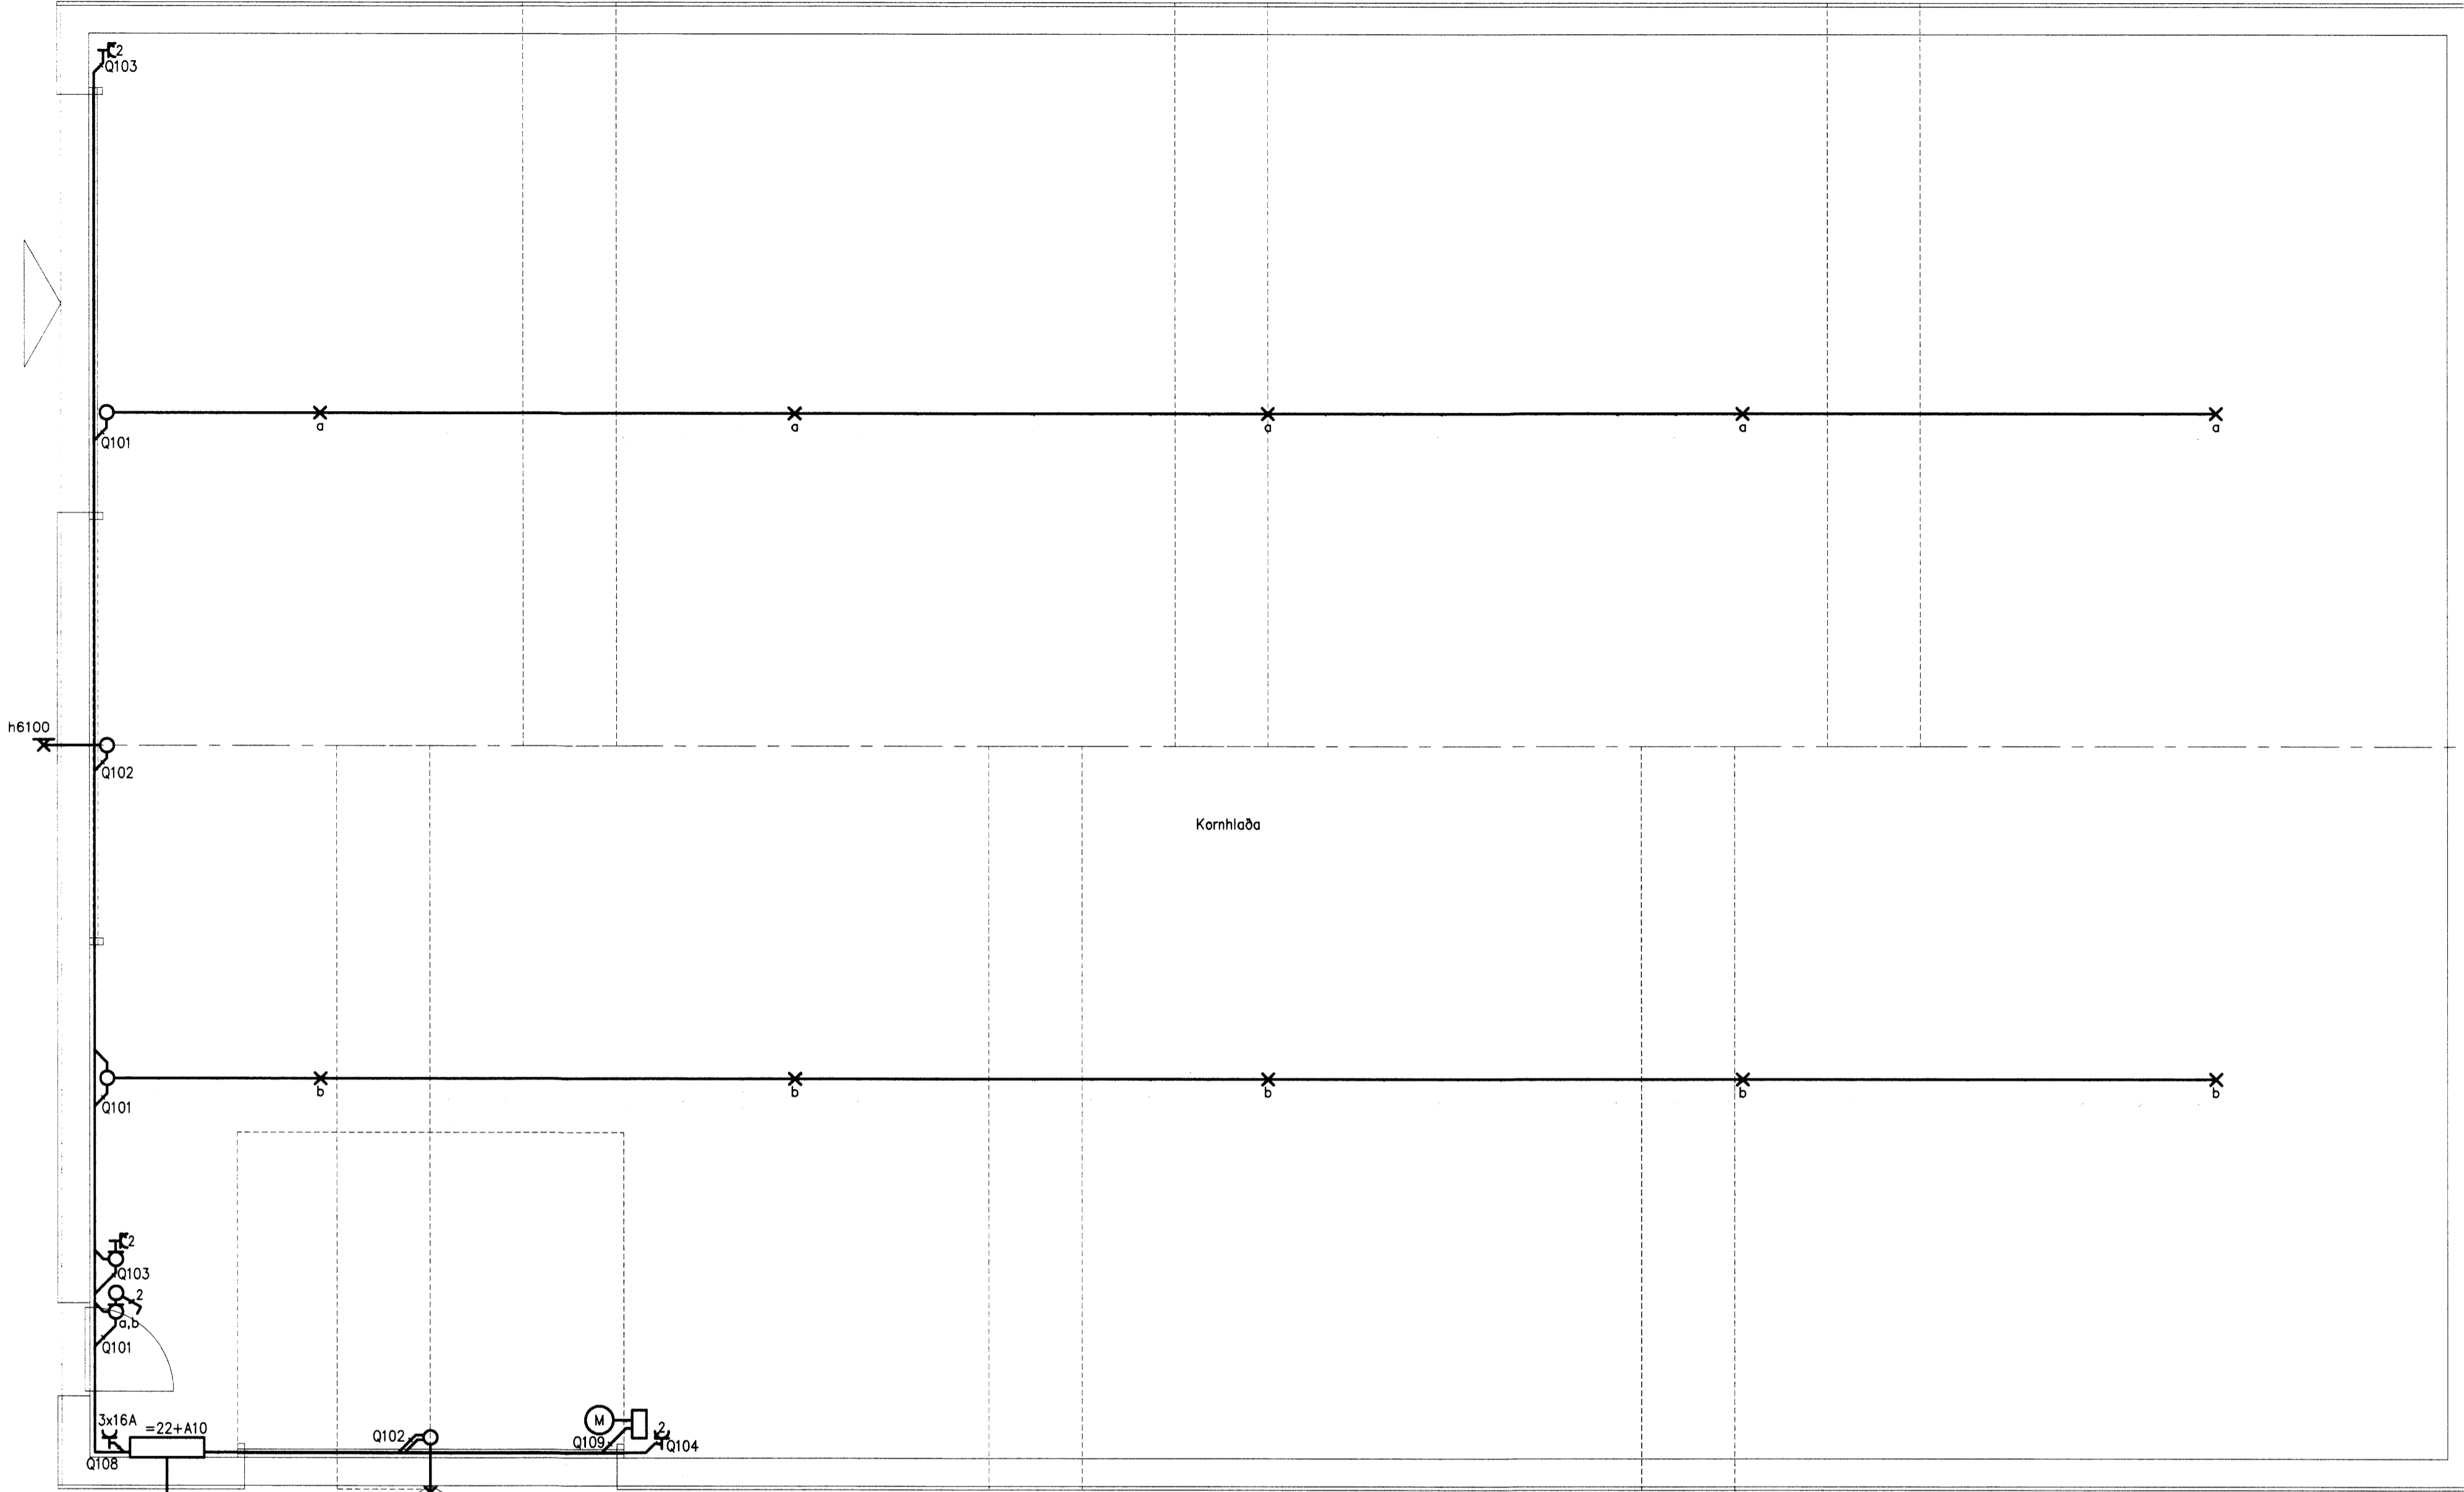


Heimtaug rafmagn, pípa 63mm  
burkari, pípa 32mm  
Fjórthús, pípa 32mm  
Valsari, pípa 32mm  
Nautgripahús, pípa 25mm  
Órðstafað, 2 pípur 32mm

Heimtaug rafmagn, pípa 63mm

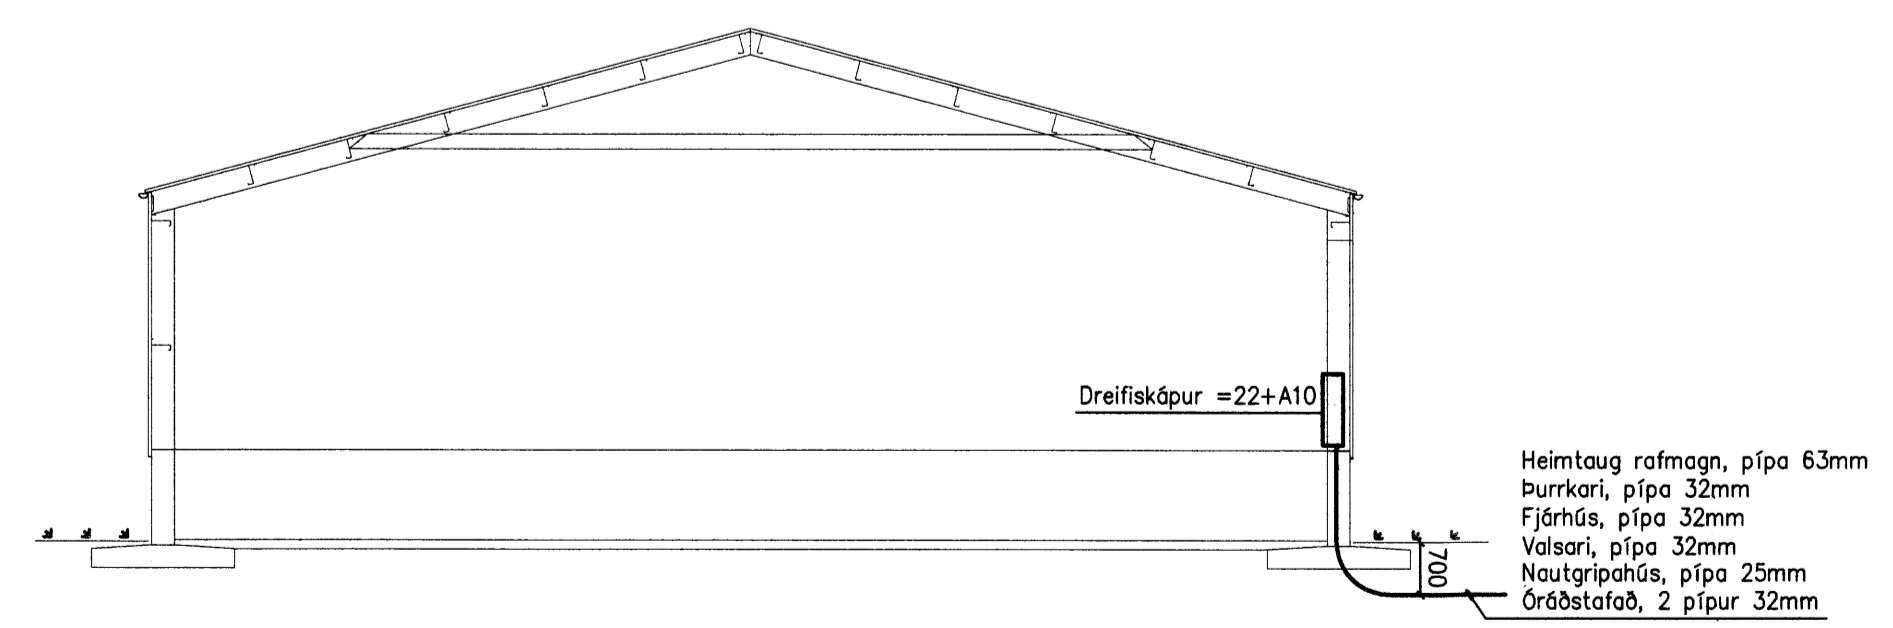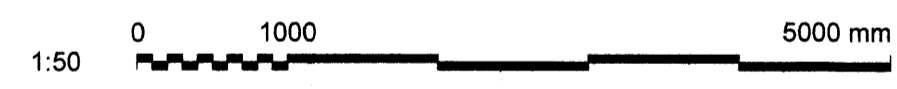

Heimtaug rafmagn, pípa 63mm  
burkari, pípa 32mm  
Fjórthús, pípa 32mm  
Valsari, pípa 32mm  
Nautgripahús, pípa 25mm  
Órðstafað, 2 pípur 32mm

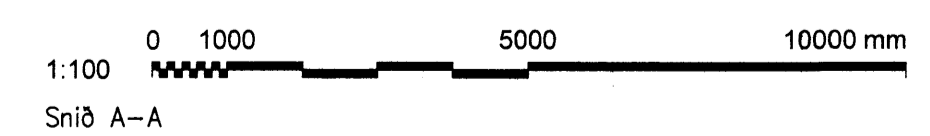

Frumstærð blaðs A1



www.verkis.is - sími: +354 422 8000

SAMPYKKT: *Björn Þór*

A 2012-11-15 VINNUTEIKNING BPS BPS ÞoG BPS  
ÚTG DAGS SKYRINGAR TEIK HANN RYNT SAMP

**MIKLAHOLT, BLÁSKÓGARBYGGÐ**  
KORNHLÁÐA  
Lágspennukerfi  
Grunnmynd, snið A-A

VERKFANG 12169 TEIKNING E23.5.101 A