


SNEIÐMYND A-A

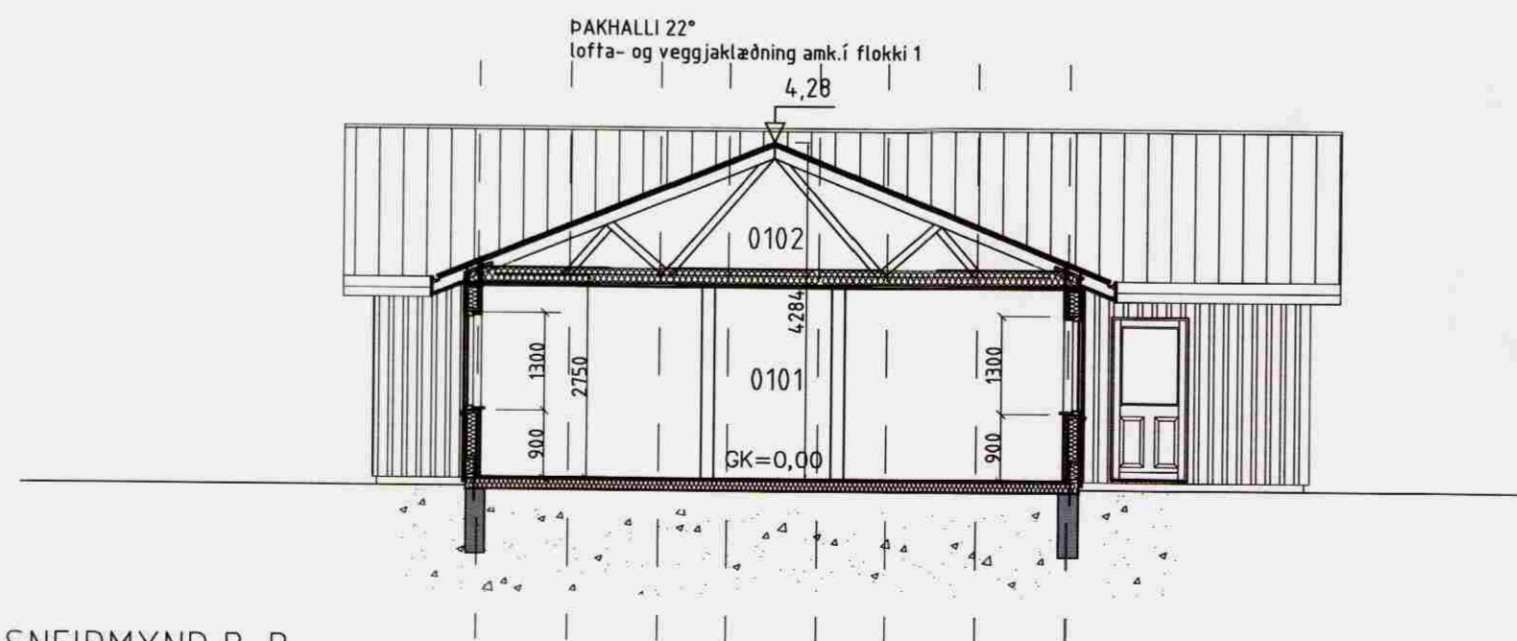

SNEIÐMYND B-B

BYGGINGALÝSING:
MYRKHOLT BLÁSKÓGABYGGÐ FERÐAÐJ.HÚS
 (Lóð nr. 1 Tekin úr Landi Myrkholt's.)
 Landnr:167133
 Staðgr:00059201
 Húsið byggist úr timbri frá S.G Hús Selfossi.

UNDIRSTÖÐUR:
 Undirstöður eru úr járnbentri steinsteypu, er einangrist með 75mm plast- eða steinullareinangrun.

GÓLF:
 Gólf er gert úr Timbri er einangrist með 150 mm steinullareinangrun.

ÚTVEGGIR:
 Útveggir eru úr 145mm timburgrind, er einangrist með 150mm steinull og klæðist með BÁRUJÁRNS klæðningu. Litaval hússins sé skv. ákvörðun eiganda.

ÞAK:
 Þak er gert út timbri, einangrist með 200mm þakull og klæðist með bárujárni eða sambærilegu.

GLUGGAR OG HURÐIR:
 Gluggakarmar og opnanleg fög eru úr furu, en hurðir úr mahogny.

Í öllum gluggum verði tvöfalt k-gler (einangrunargler). Björgunarop eru í hverju svefnherbergi. Innihurð í anddyri verði 900mm breidd en aðrar innihurðir 800mm.

UPPHITUN/LAGNIR:
 Upphitun hússins verður með hitaveitu, annað hvort með ofnum og/ eða gólfhitalögnum. Neyslu- og hitalagnir eru staðsettar í veggjum og gólfplötu. Lagnaefni skal allt vera vottað af RB.

Fram kemur á teikningum hvar niðurföll eru staðsett.

LÉTTIR INNVEGGIR:
 Léttir innveggir eru byggðir upp úr 70mm. timburgrind/álstöðum er klæðist annaðhvort með 2x13mm. gipsplötum á hvora hlið eða 12mm. spónaplötum og einangrist með 70mm. steinull.

BRUNAVARNIR /FLOKKUN KLÆÐNINGA:
 Gistiherbergin eru sérstakt brunahólf EI-60 .þ.e.milli herb og gan ásamt 95mm steinull og 2 falt gifs sithvoru megin, milli herbergja er 70mm grind ásamt 70mm steinull og 2 falt gifs s loft í herb. verða klædd með gifsplötum samfengdir reykskynjarar við brunaviðvörðunarkerfi skal vera í hÍ Sorpgeymsla sé í flokki 1 (EI-60).

Fram kemur á teikningu hvar reykskynjarar, slökkvitæki og björgunarop eru staðsettir.

HLJÓÐKRÖFUR:
 Hljóðkrafan fyrir gistiherbergin er 52 db

LOFTRÆSTING:
 Frá lokuðum rýmum komi loftræsing.

ATH.
 Byggingarfulltrúi ásamt lóðareiganda hæðar- og staðsetur hús á lóð.

KÓLNUNARTÖLUR SAMKV. BYGGINGARREGLUGERÐ.

Botnplata..... 0,3 w / m²k
 Útveggir..... 0,3 w / m²k
 Gler og karmar..... 2,0 w / m²k
 Hurðir..... 3,0 w / m²k
 Þak..... 0,2 w / m²k

HELSTU STÆRÐIR:

Samtals heildarflatarmál húss..... 285,8 m²

Heildarrúmmál HÚSS m/ Gólfu1268,3 m³

Nýting lóðar 285,8m² / 9879m² = 0,028

Samþykkt

19 AUG. 2008

Stygi Þorstein
 Byggingarfulltrúi uppraveita Amessýslu

SGHÚS

AUSTURVEGI 69 800 SELFOSSI
 Sími 482 3850 FAX 482 3851
 NETFANG sghus@sghus.is
 VEFANG www.sghus.is

es

TEIKNISTOFAN SUÐURLANDSBRAUT 48
 S: 588-7344 FAX: 588-7343
 NETFANG: esteiknistofan@simnet.is

MYRKHOLT BLÁSKÓGABYGGÐ FERÐAÐJ.HÚS

SNID MKV: 1:100

BYGGINGARLÝSING MKV:

HANNAÐ: Kjartan TEIKNAD: Bjarni Heiðar

VERKNUMÉR: 8023 SKRÁARNAFN: Vnr.8023 MYRKHOLT.dwg

DAGSETNING: 11.08.2008 SAMÞYKKT: *Stygi Þorstein* TEIKNING NÚMÉR:

11.08.2008 121066-9809 A03

121066-9809