


Samþykkt

19. AUG. 2008

Bjarni Heiðar
Byggingafrútrúi uppsveita Árnessýslu

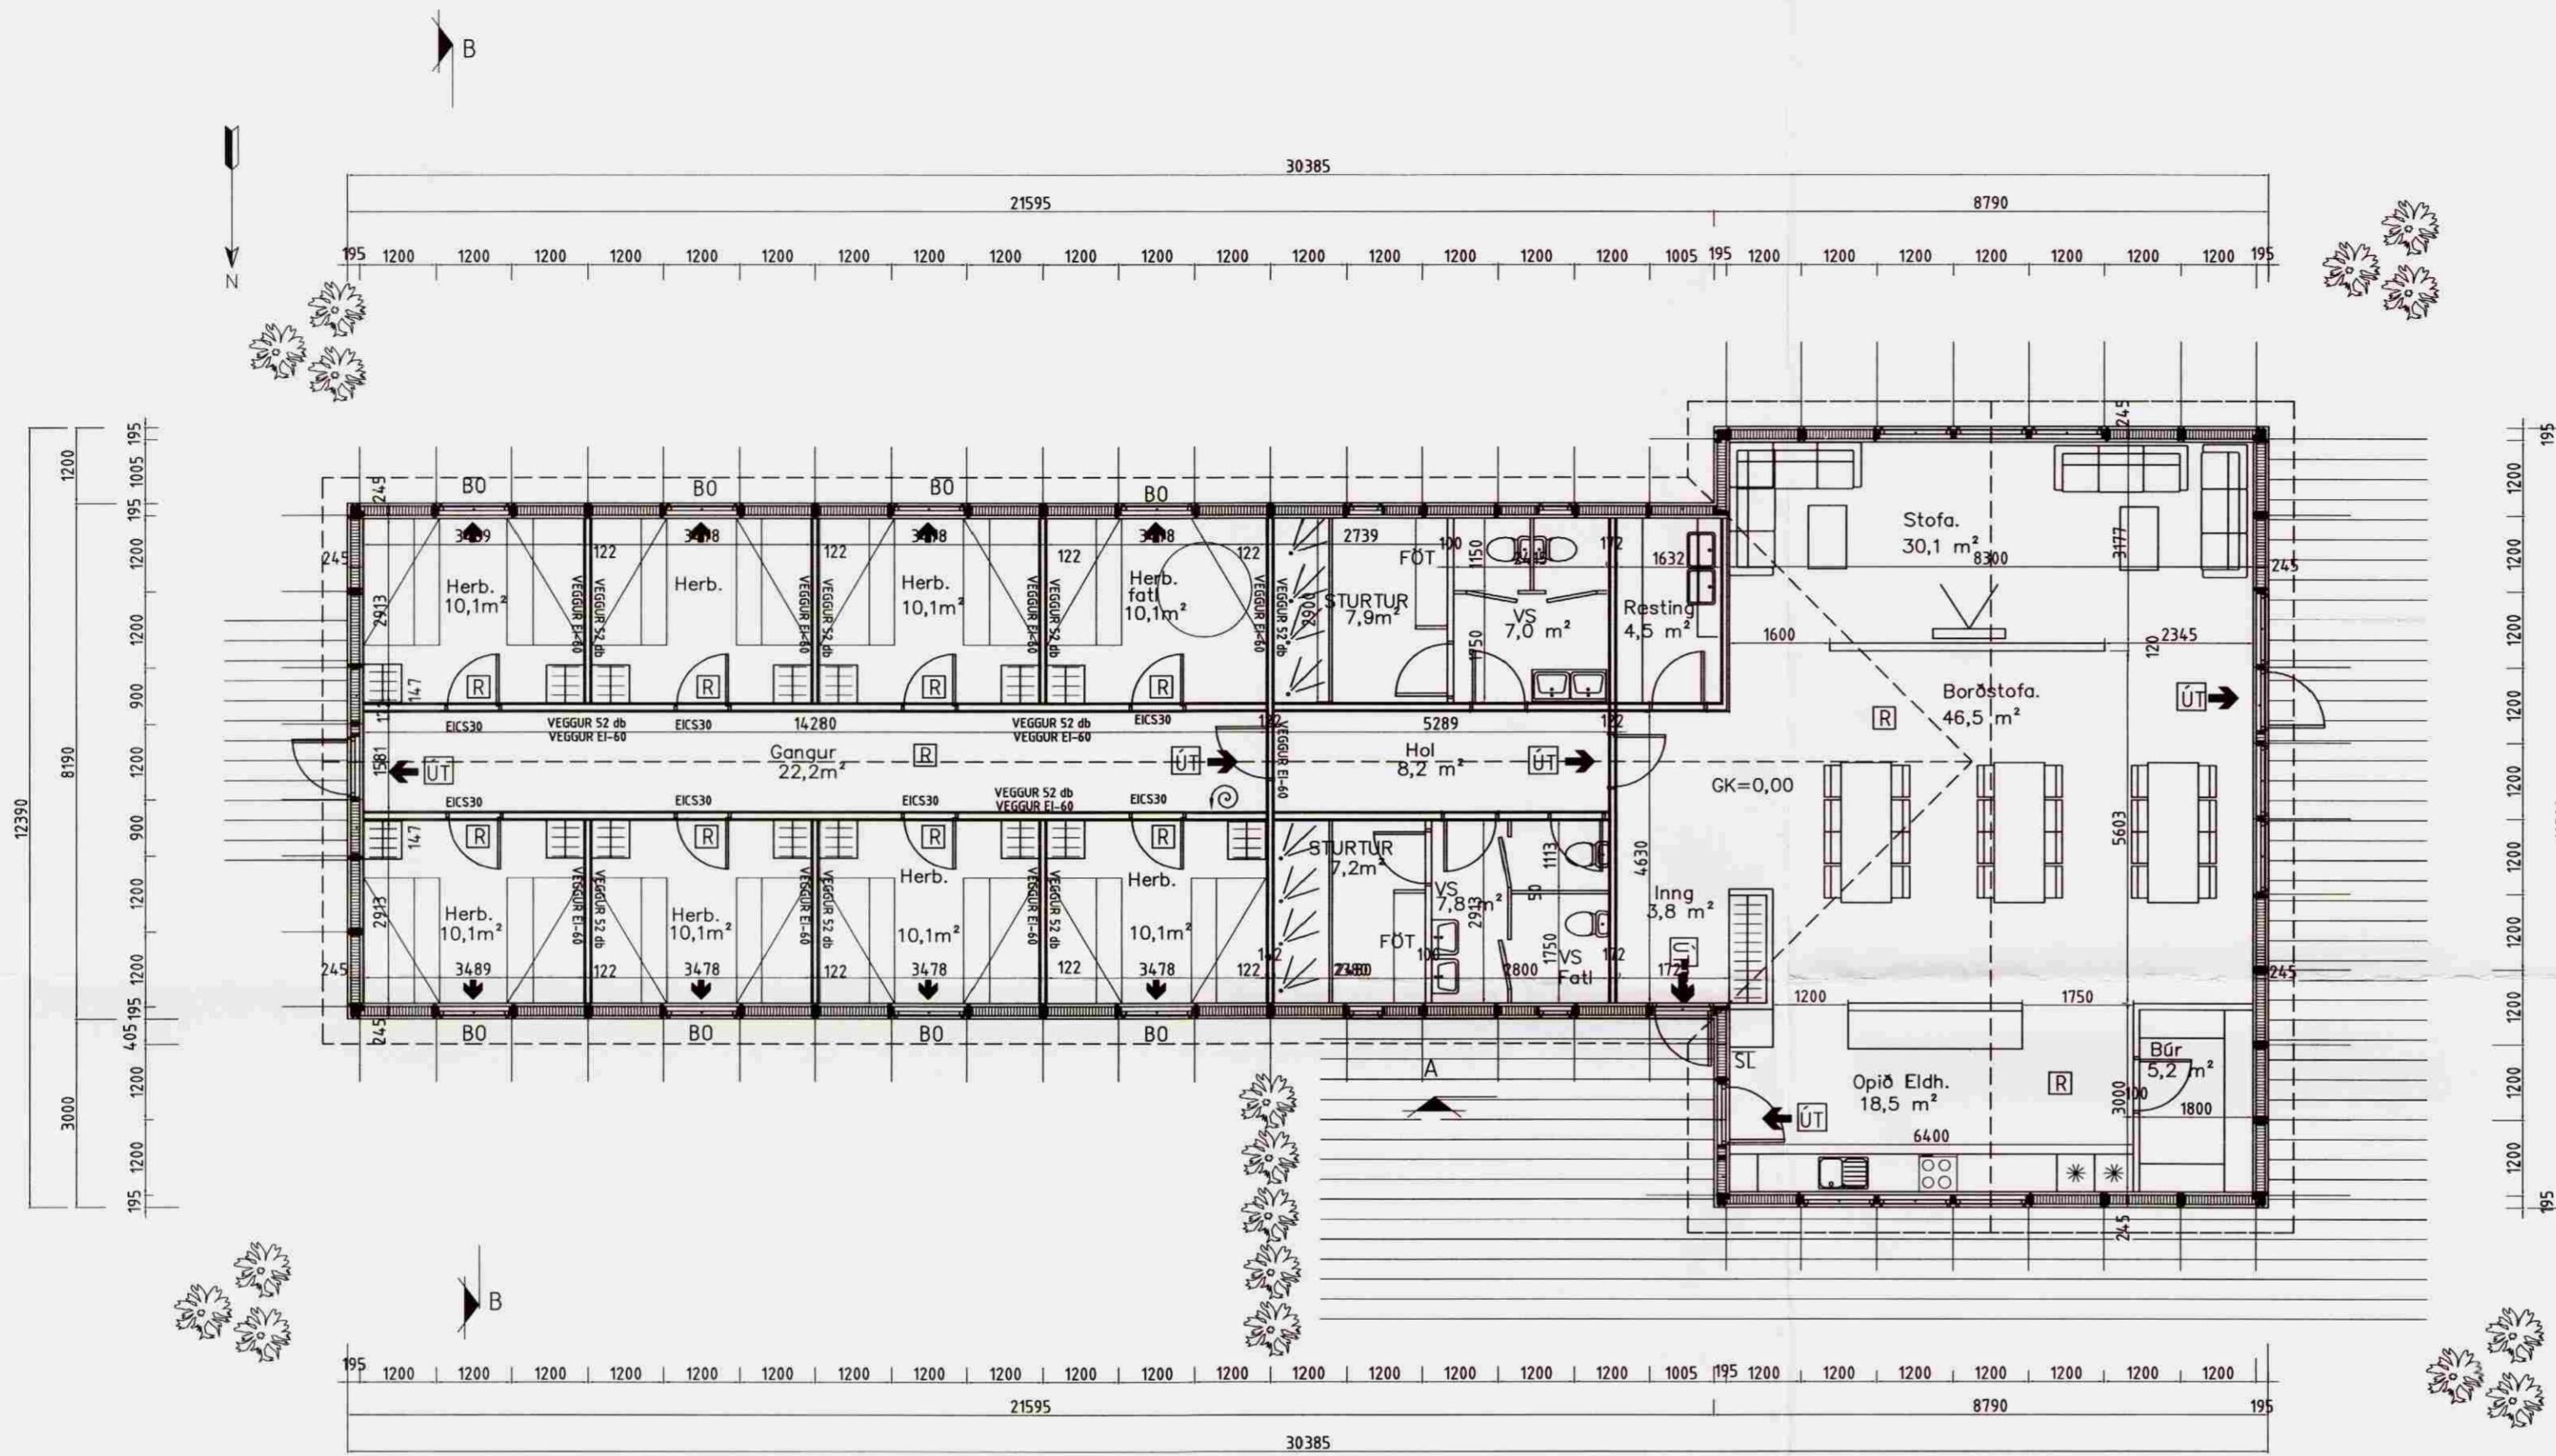

TÁKN Á TEIKNINGUM:

- [R] Reykskynjari
- [SL] Stökkvitæki
- [BO] Björgunarop
- [LR] Loftræsing
- [GK] Gólfkötur
- [GN] Gólfniðurfall
- [GSN] Niðurfall m/ gegnumstreymi
- [R.R] Rafmagnstafila
- 01.01.01 Matshluta og notefininganúmer
- ➔ Rýmingarátt björgunaropa
- ➔➔ Rýmingarleið
- 18.70 Kötur á sniðum
- ▽
- ⊙ BRUNASLANGA
- ➔➔ MERKTUR ÚTGANGUR



AUSTURVEGI 69 800 SELFOSSÍ
SÍM 482 3854 FAX 482 3851
NETFANG sghus@sghus.is
VEFFANG www.sghus.is

es TEIKNISTOFAN SUDURLANDSBRAUT 48
S: 588-7344 FAX: 588-7343
NETFANG: esteiknistofan@simnet.is

MYRKHOLT BLÁSKÓGABYGGÐ FERÐAÐJ. HÚS

GRUNNMYND MKV: 1:100

MKV:

MKV:

HANNAÐ: Kjartan TEKNAÐ: Bjarni Heiðar

VERKNUMER: 8023 SKRÁARNAFN: Vnr.8023 MYRKHOLT.dwg

DAESEIÐING: SAMÞYKKT

11.08.2008 121066-5809 A02