


**MÓTTEKIÐ**  
 19. AUG. 2008  
 Byggingafulltrúi uppsveita  
 Árnessýslu og Flóahrepps

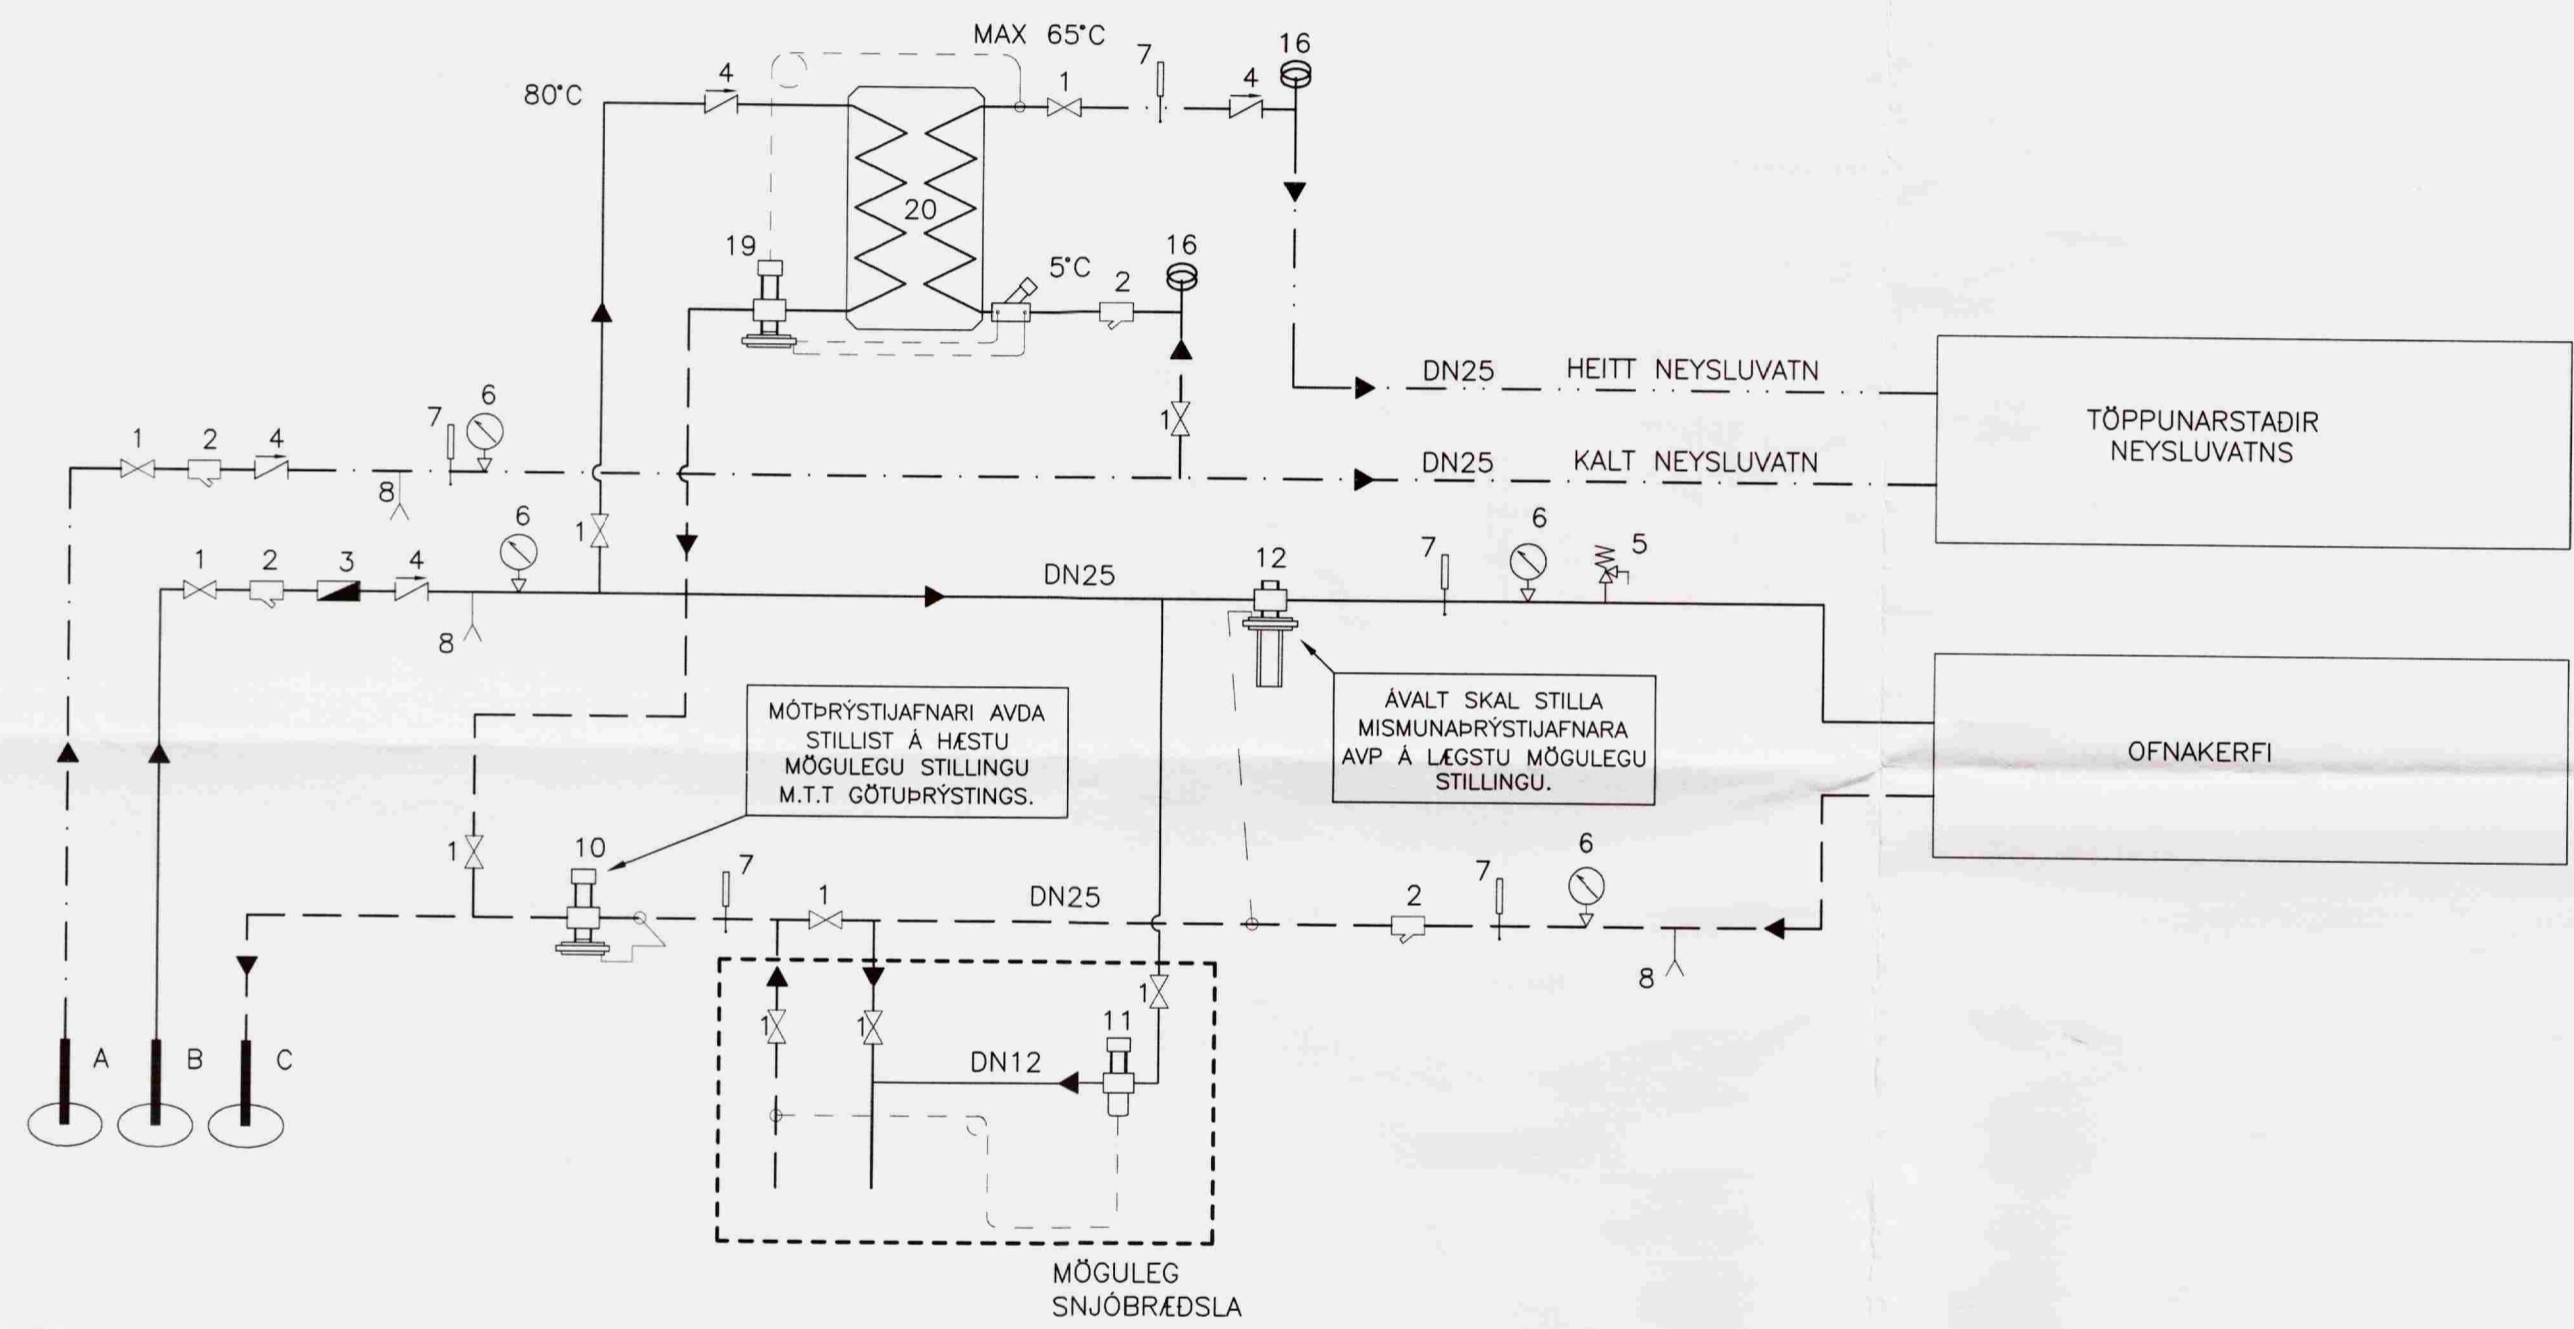

**KERFISMYND HITUNAR OG NEYSLUVATNS**

- A INNTAK VATNSVEITU
- B INNTAK HITAVEITU
- C AFRENNSLI HITAVEITU
- RENNSLISSTEFNA
- 1. RENNILOKI EÐA KÜLLULOKI
- 2. SÍA
- 3. VATNSMÆLIR
- 4. EINSTREYMISLOKI
- 5. ÖRYGGISLOKI 6 Bar
- 6. ÞRÝSTIMÆLIR
- 7. HITAMÆLIR
- 8. TÆMING
- 9. HITASTYRDUR LOKI (T.d. Danfoss AVTB20 20-60°C)
- 10. MÖTÞRÝSTILOKI (T.d. Danfoss AVDA20)
- 11. HITASTYRDUR LOKI (T.d. Danfoss AVTB15 0-30°C)
- 12. ÞRÝSTJAFNARI (T.d. Danfoss AVP20)
- 16. HÖGGDEYFAR Á STOFNUM NEYSLUVATNS. T.D. FLAMCO FLEXOFIT S
- 19. HITA- OG ÞRÝSTIST. LOKI AVTQ20 ÁSAMT REGLIR, UNIONAR BEGGJA VEGNA
- 20. VARMASKIPTIR FYRIR UPPHITAD NEYSLUVATN MIN. 100 KW.

HITALÖGN FRAMRÁS: \_\_\_\_\_  
 HITALÖGN BAKRÁS: - - - - -  
 NEYSLUVATN KALT: - - - - -  
 NEYSLUVATN HEITT: - - - - -

ÚTPRENTAD: 19.6.2008 15:12:13  
 Síðast vísitad: 19.6.2008 15:09:20

**VERKFRÆÐISTOFA ÁRBORGAR ehf**  
 AUSTURVEGI 69 800 SELFOSSI  
 Sími 480 4900 FAX 480 4901  
 www.verkarborg.is verkarborg@verkarborg.is

**SGHUSI**  
 AUSTURVEGI 69 800 SELFOSSI  
 Sími 482 3850 FAX 482 3851  
 NETFANG sghus@sghus.is  
 VEFANG www.sghus.is

**MYRKHOLT, BLÁSKÓGABYGGÐ**

LAGNIR: \_\_\_\_\_ MKV: \_\_\_\_\_  
 KERFISMYND \_\_\_\_\_ MKV: \_\_\_\_\_

HANNAÐ: GUNNAR SIGURÞÓRSSON TEKNAÐ: GUNNAR SIGURÞÓRS.  
 VERKNÚMÉR: 8024 SKRÁARNAFN: 8024-301-313-U1  
 DAGSETNING: \_\_\_\_\_ SAMÞYKKT: \_\_\_\_\_ TEKNING NÚMÉR: \_\_\_\_\_  
 18.06.2008 *[Signature]* 330  
 201170-3979