



# Miðholt 25 - 31, Bláskógabyggð

## RAFLAGNATEIKNINGAR

Skjalgerð og byggingarkitektúr  
Yfirfarið  
19. DES. 2014  
*Pórh. Stefánsson*  
Byggingarkentur

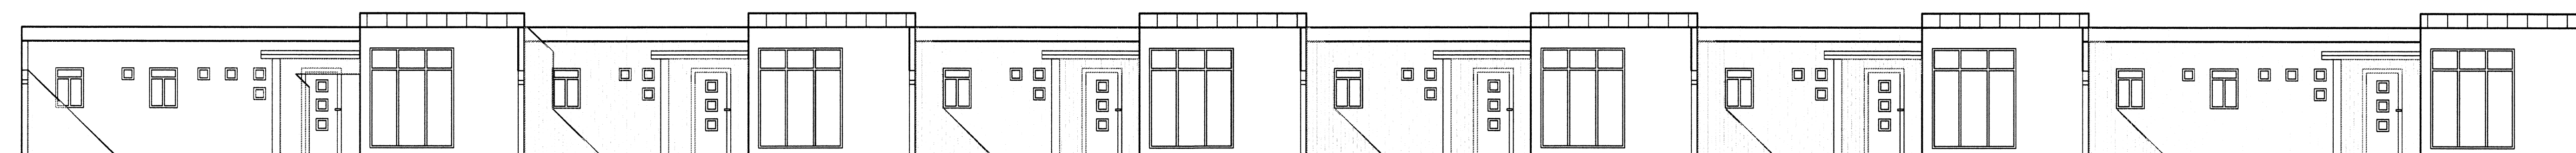

SUÐUR

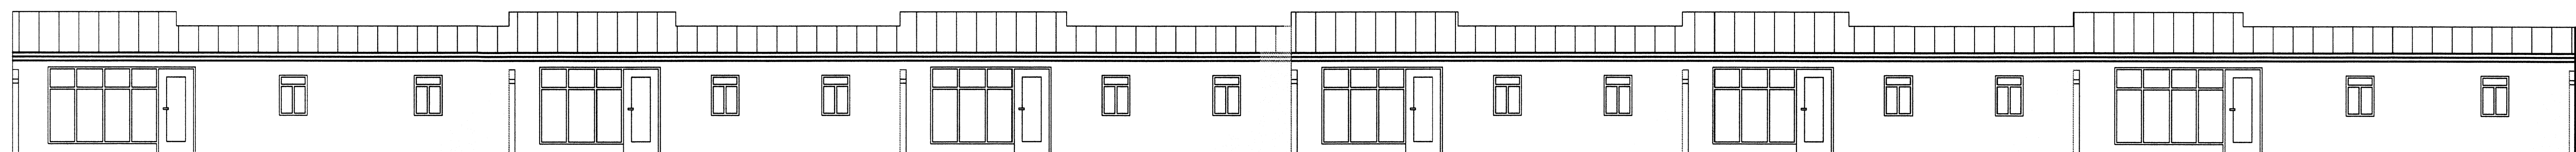

NORÐUR

### TEIKNINGASKRÁ

- NR. 0 RAFLÖGN FORSÍÐA
- NR. 1 RAFLÖGN AFSTÖÐUMYND, SNIÐ, EINLÍNUMYND OG SKÝRINGAR
- NR. 2 RAFLÖGN SÖKKULSKALT
- NR. 3 RAFLÖGN LÁGSPENNULAGNIR
- NR. 4 RAFLÖGN SMÁSPENNULAGNIR



RAFLAGNATEIKNINGAR  
ÞÓR STEFÁNSSON RAFMAGNSIÐNFRÆÐINGUR  
EYRAVEGI 32 SELFOSSI SÍMAR 482 3480 & 897 8718 FAX 482 3366  
HEIMASÍMI 482 2726 KENNITALA: 211261-3749, netfang:rafteikn@selfoss.is

Nóvember 2006