




Skjalteki og byggingarkitektúr
 Yfirfarið
 19.05.2014
 Rafteikn

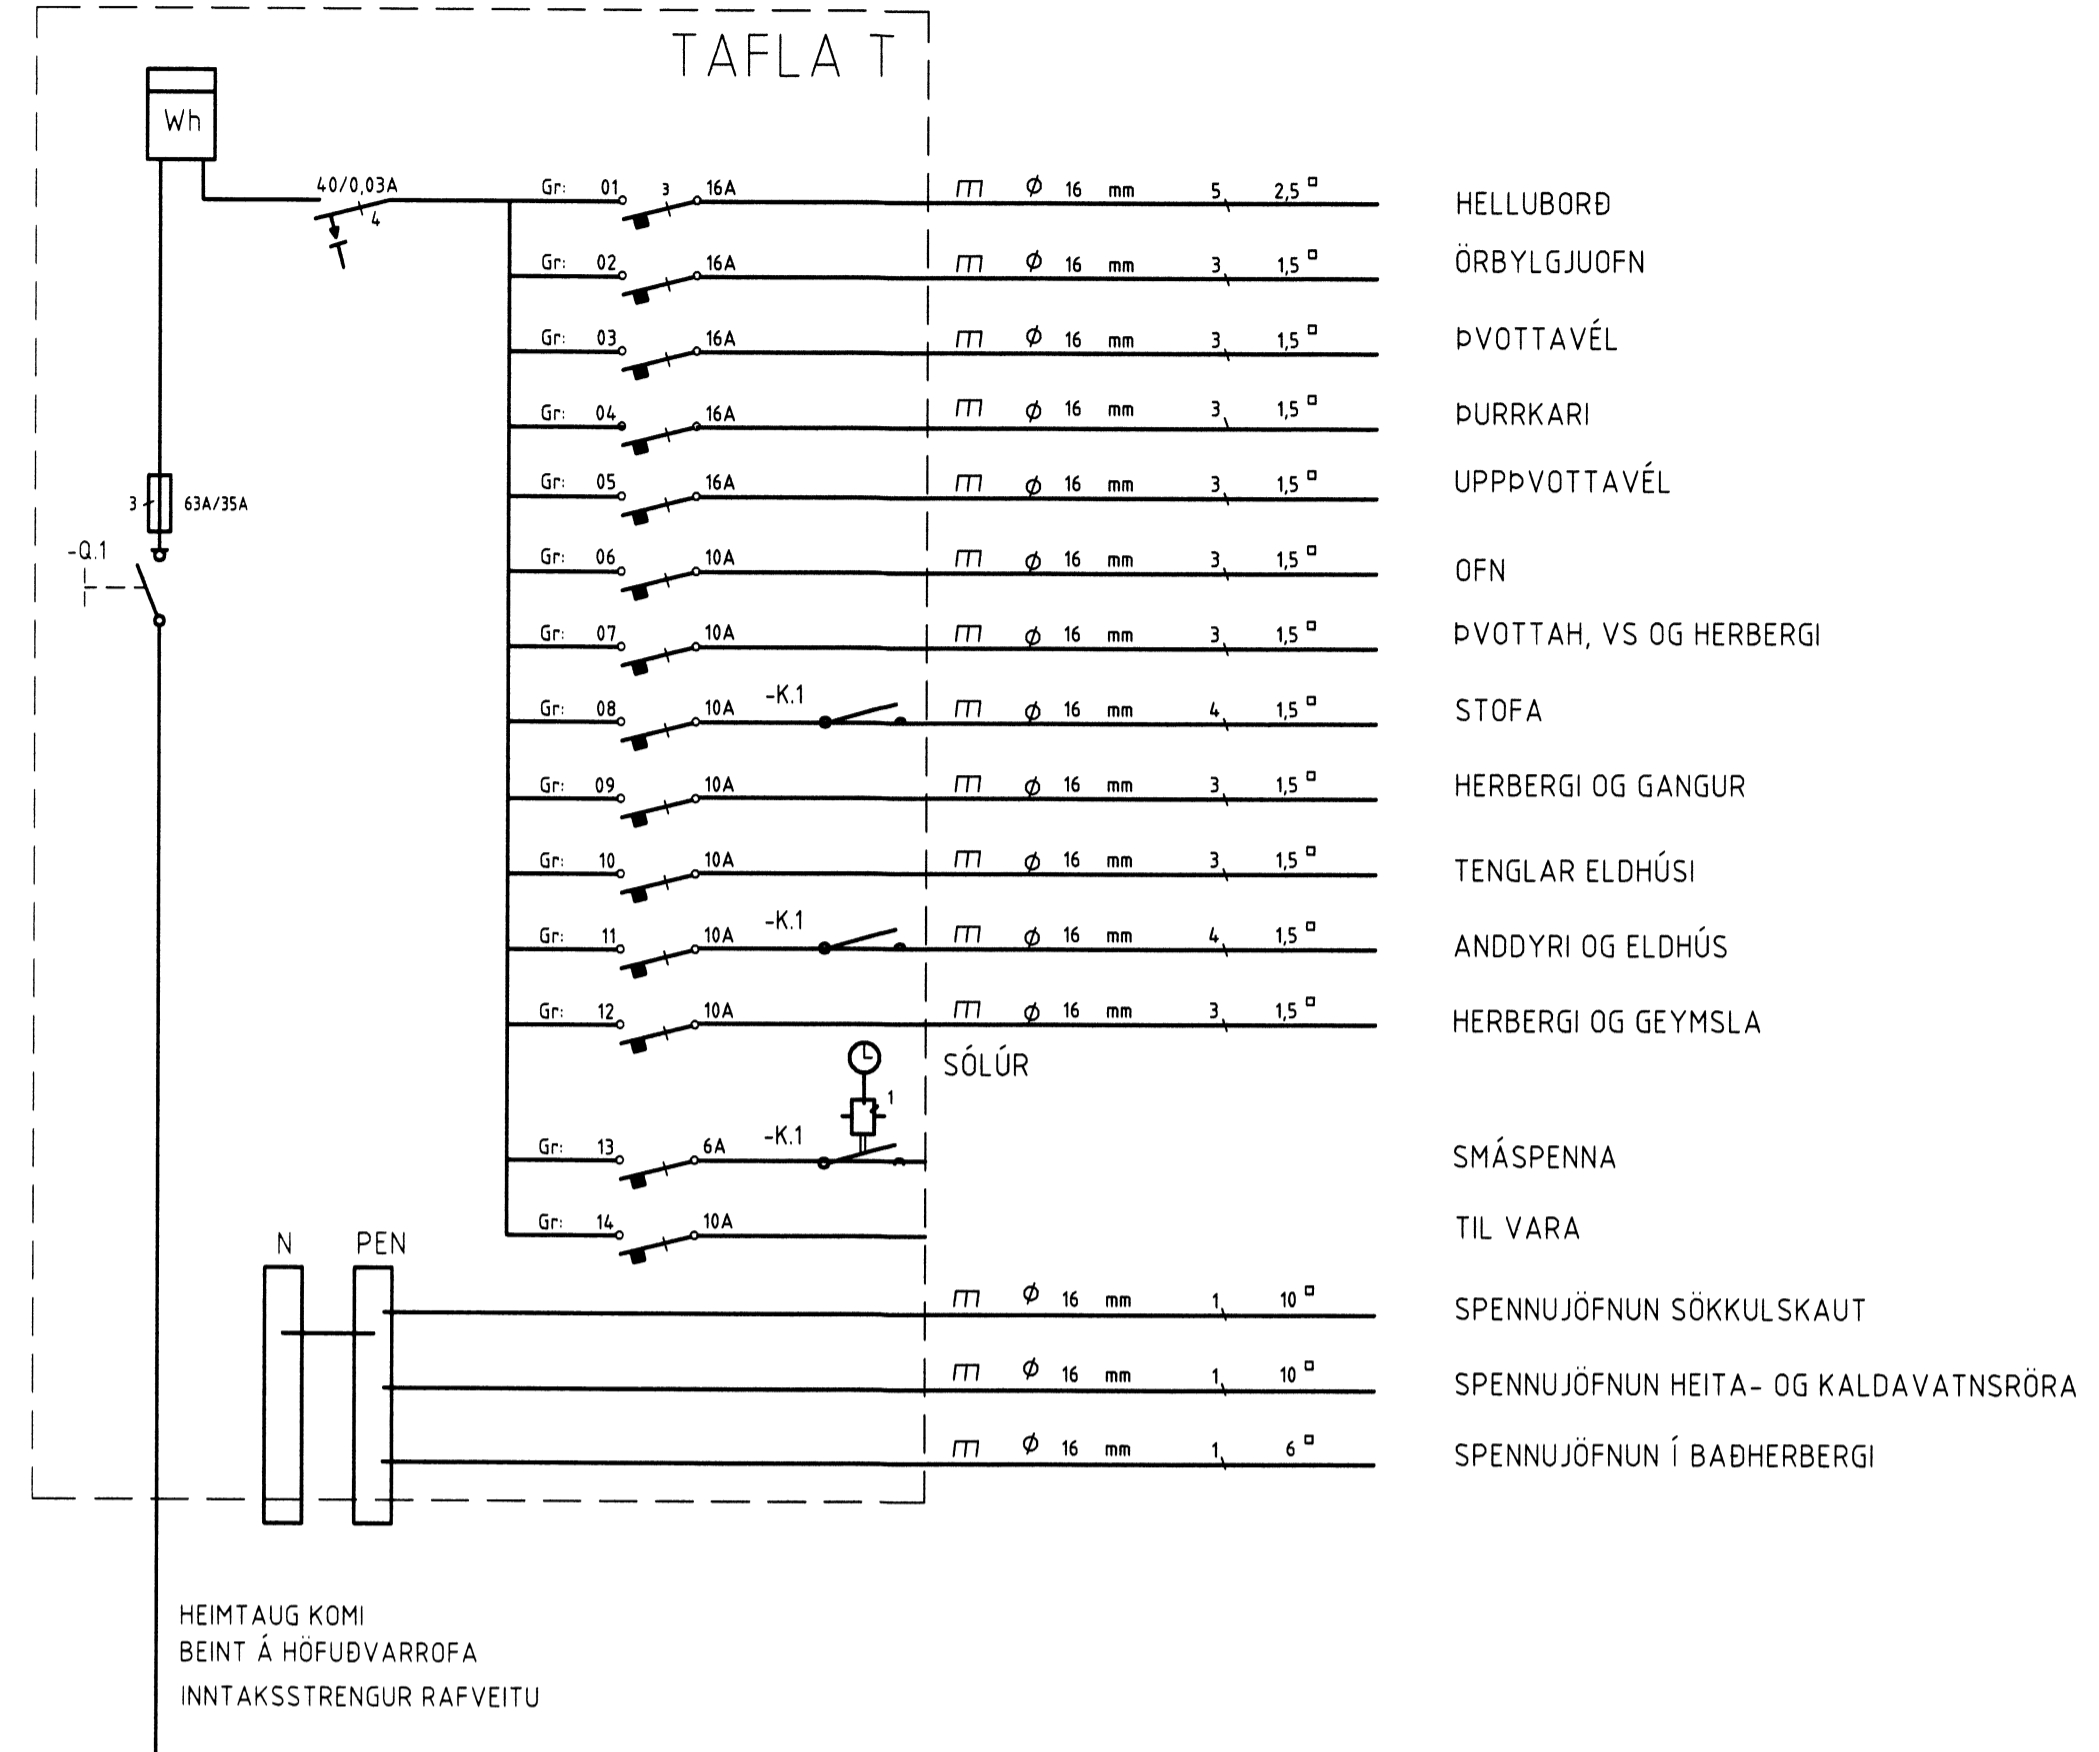


HEIMTAUG KOMI
 BEINT Á HÖFUÐVARROFA
 INNTAKSSTRENGUR RAFVEITU

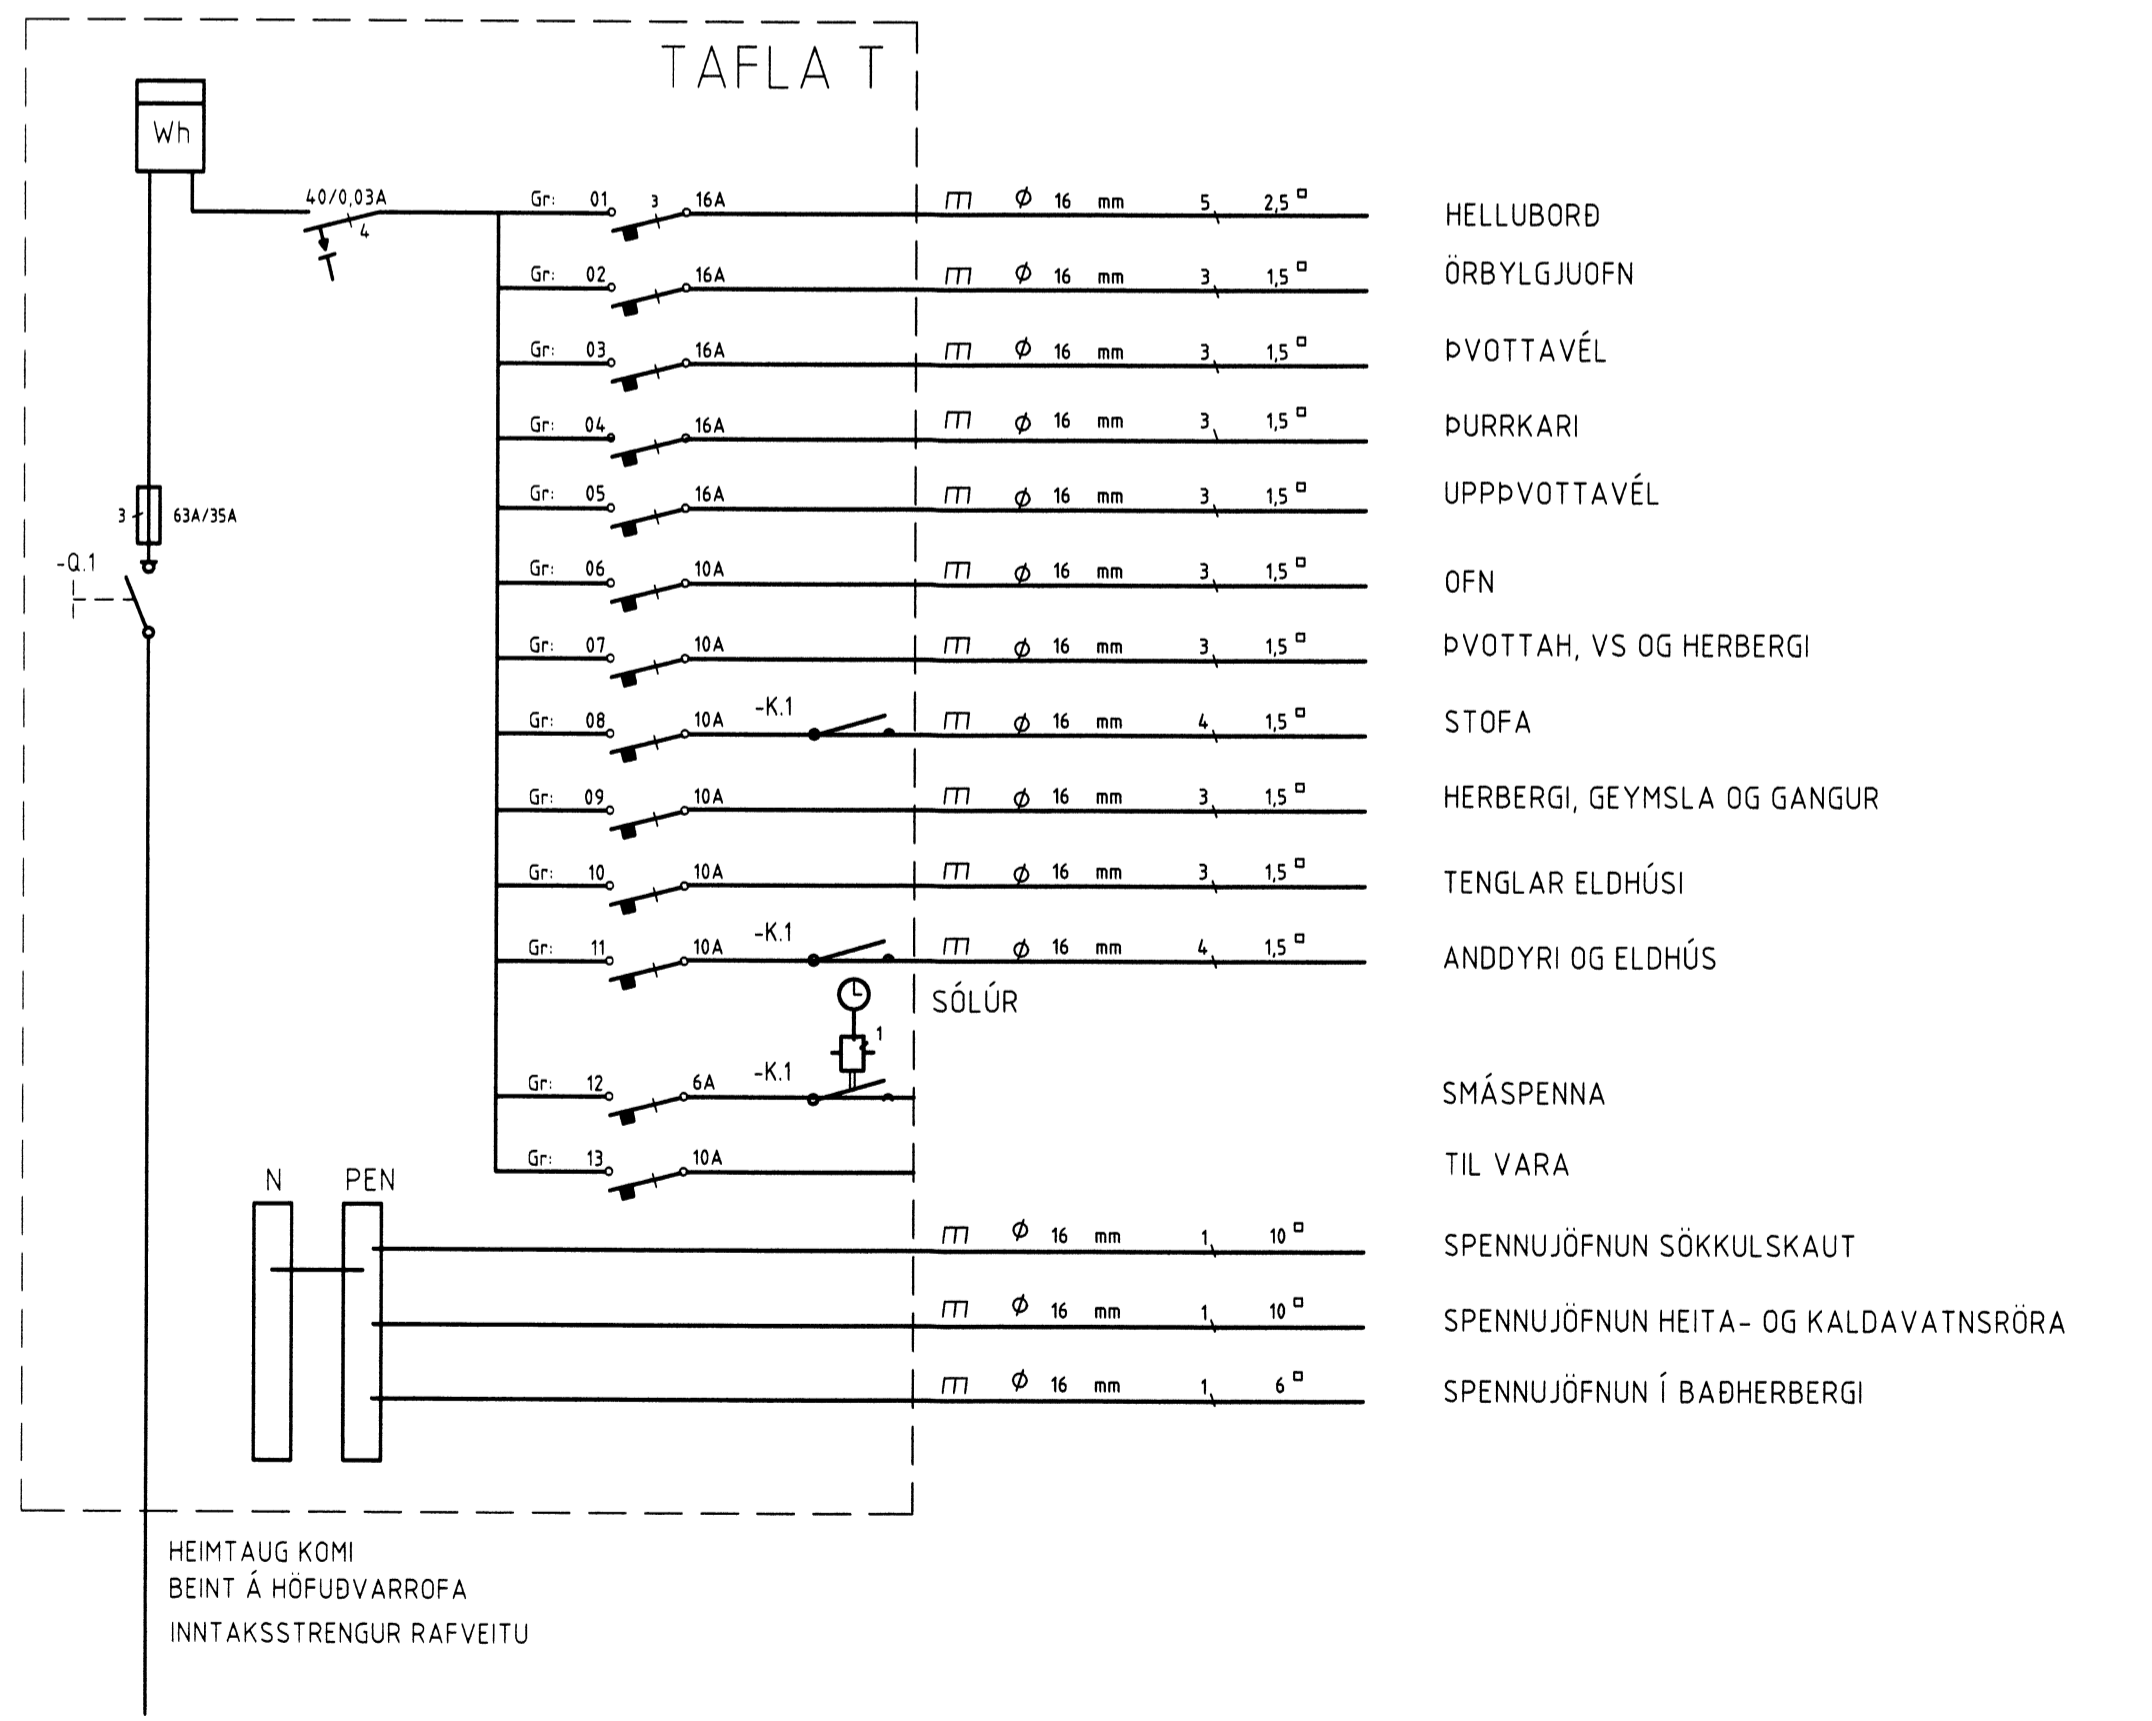

HEIMTAUG KOMI
 BEINT Á HÖFUÐVARROFA
 INNTAKSSTRENGUR RAFVEITU

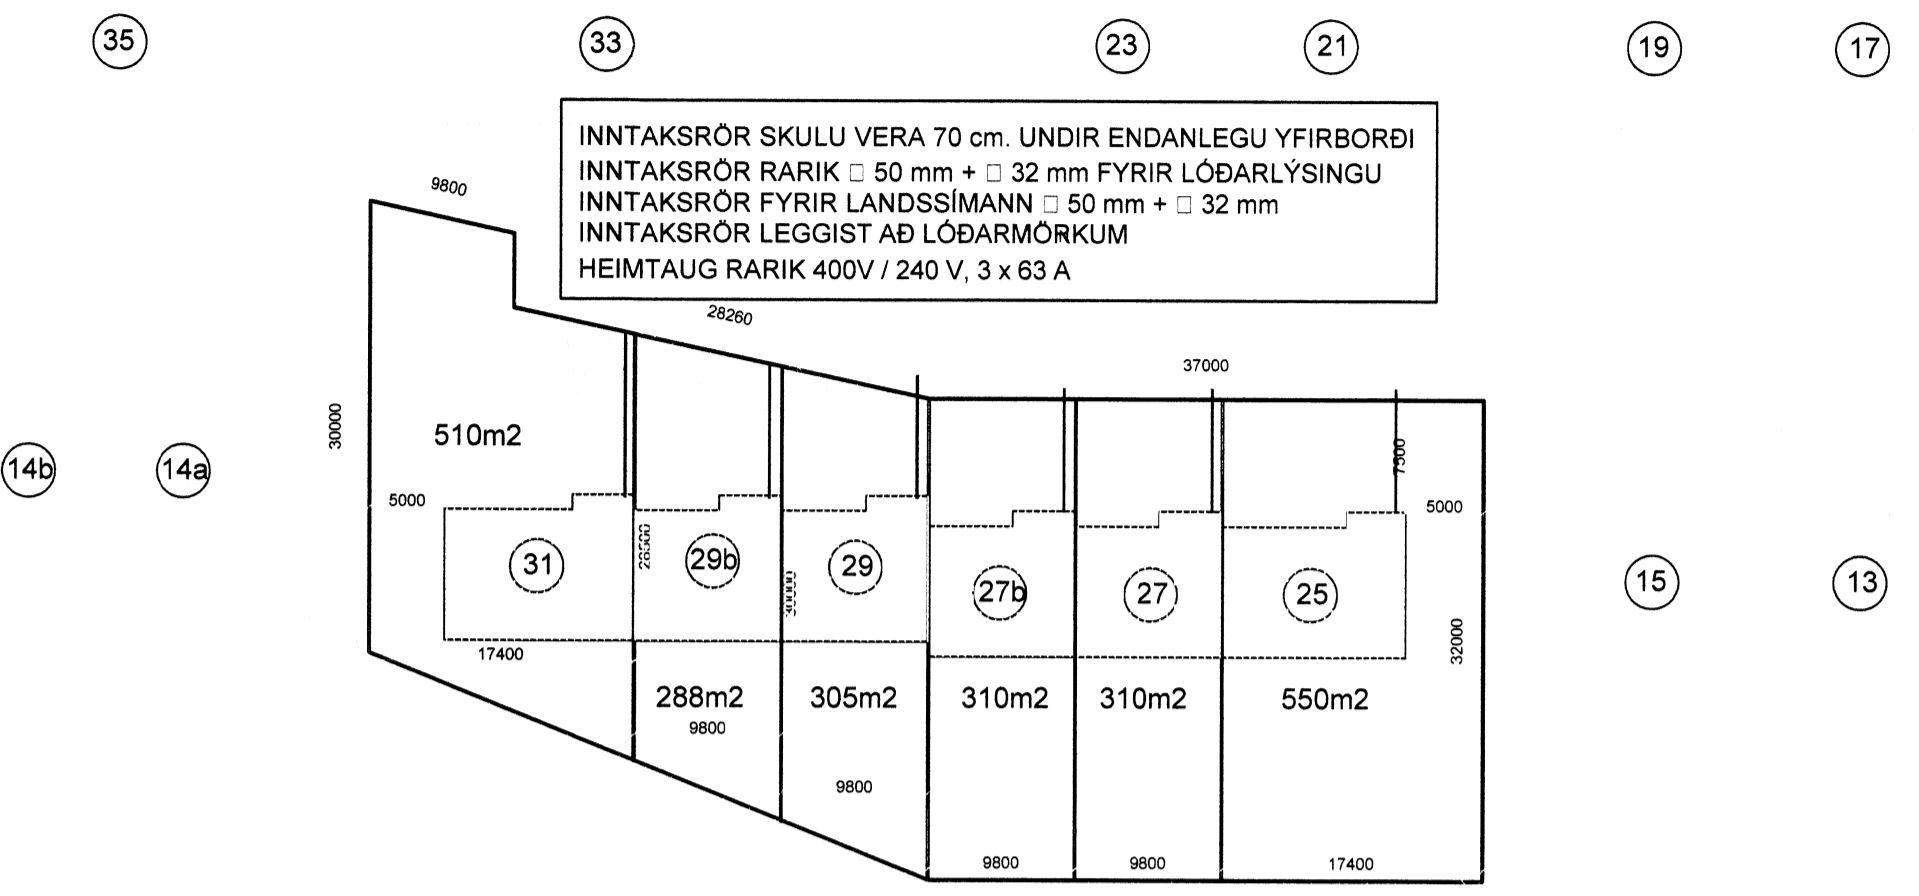

INNTAKSRÖR SKULU VERA 70 cm. UNDIR ENDANLEGU YFIRBORDI
 INNTAKSRÖR RARIK □ 50 mm + □ 32 mm FYRIR LÖÐARLÝSINGU
 INNTAKSRÖR FYRIR LANDSSIMANN □ 50 mm + □ 32 mm
 INNTAKSRÖR LEGGIST AÐ LÖÐARMÖRKUM
 HEIMTAUG RARIK 400V / 240 V, 3 x 63 A

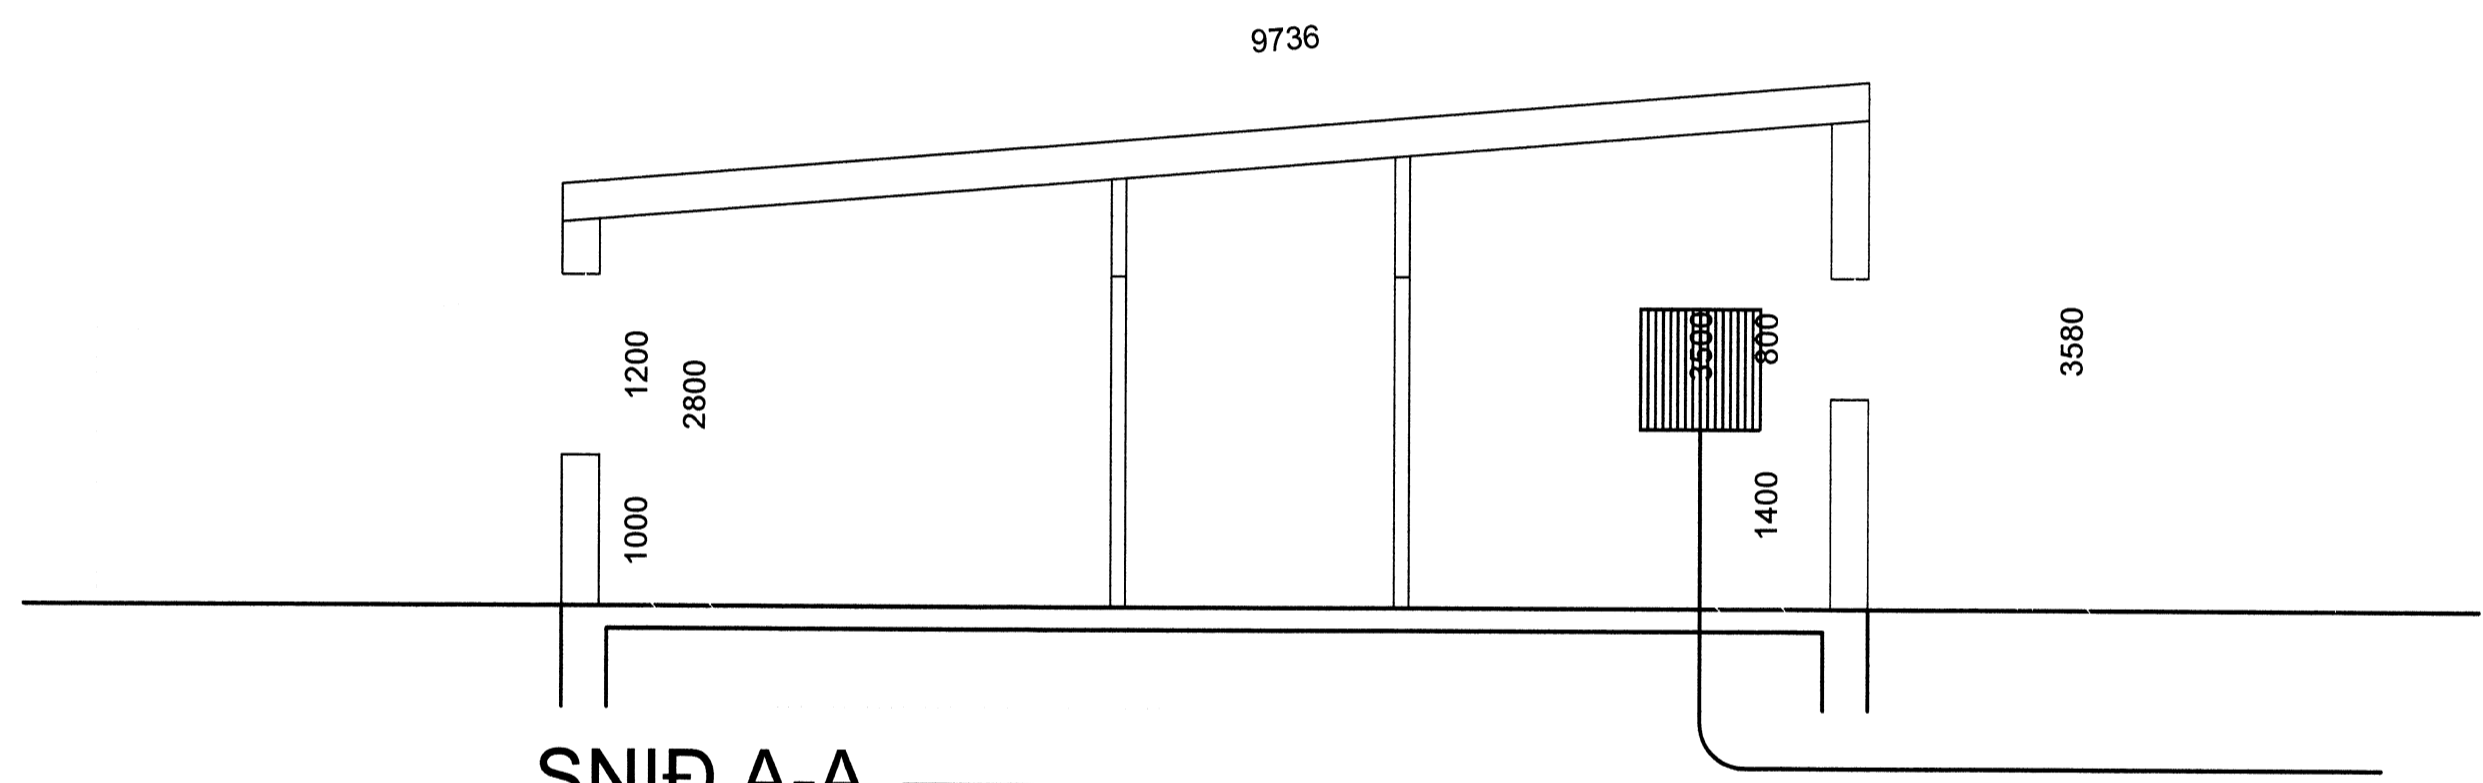

SNIÐ A-A

INNTAKSRÖR SKULU VERA 70 cm. UNDIR ENDANLEGU YFIRBORDI
 INNTAKSRÖR RARIK □ 50 mm + □ 32 mm FYRIR LÖÐARLÝSINGU
 INNTAKSRÖR FYRIR LANDSSIMANN □ 50 mm + □ 32 mm
 INNTAKSRÖR LEGGIST AÐ LÖÐARMÖRKUM
 HEIMTAUG RARIK 400V / 240 V, 3 x 63 A

SKÝRINGAR

- ÖLL RÖR ERU Ø 16 mm OG Í DREGIN 1,5 mm VÍR.
- HÆÐ ROFA FRÁ FULLFRÁGANGU GÓLFI ER 1100 mm.
- HÆÐ LÁGSPENNU- OG SMÁSPENNTENGLA FRÁ FULLFRÁGANGU GÓLFI ER 200 mm.
- HÆÐ TENGLA Í ELDHÚSI, BAÐI, ÞVOTTAHÚSI, WC OG BÍLSKÚR SKAL VERA 1100 mm.
- ÖLL MÁL ERU Í MILLIMETNUM.
- MÁLSTRAUMUR ROFA SKAL VERA 10 A OG TENGLA 16 A.
- HÆÐIR ERU MIÐAÐAR VIÐ FULLFRÁGANGIN GÓLF OG MIÐJA DÓS.
- HÆÐ TENGLIS VIÐ ROFA SKAL VERA SÚ SAMA OG ROFANS.
- GREINAR ERU EKKI SÝNDAR Í ÖLLUM TILVIKUM AÐ TÖFLU, EN ERU ÞÁ MERKTAR VIÐKOMANDI TÖFLU. DÆMI: T.1 ER GREIN 1 FRÁ TÖFLU T.
- BEITA SKAL NÚLLUN OG LEKASTRAUMSROFVÖRN SEM SNERTISPENNUVÖRNUM.
- TAFLA T, ER AÐALTAFLA STAÐSETT Í ÞVOTTAHÚSI TAFLA T, SKAL VERA MEÐ INNSIGLANLEGU HÖLFI
- TAFLA T, SKAL VERA U.Þ.B. H x B x D 800 x 800 x 200.

NEMA ANNARS
 SÉ GÉTID.

- ⚡ Jarðtenging
- ⚡ Tvöfaldur tengill
- ⚡ Einfaldur tengill
- ⚡ Rofi
- ⚡ Veggjós
- ⚡ Lofttjós
- ⚡ Samrofi
- ⚡ Tvöfaldur rofi
- ⚡ Loftnetstengill
- ⚡ Tafla / mælakassi
- ⚡ Krossrofi
- ⚡ Símatengill
- ⚡ Hreyfiskynjari
- ⚡ Reyfiskynjari
- ⚡ Bjalla
- ⚡ Handboði
- ⚡ Drýstirofi
- ⚡ Ljósdeyfir
- ⚡ Rör upp á næstu hæð
- ⚡ Rör niður á næstu hæð
- ⚡ Rör gegnum hæð
- ⚡ Rofi og tengill í sömu hæð (1100 mm)

RAFLAGNATEIKNINGAR
 ÞÓR STEFÁNSSON RAFMAGNSIÐNFRÆÐINGUR
 EYRAVEGI 32 SELFOSSI SÍMAR 482 3480 & 897 8718 FAX 482 3366



SLÖÐ	C:\VERK\BÚSTADASMIÐJAN\MIDHOLT 25-31\			TÖLVUNAFN	PLOTT DAGSETNING	VERKHEITI
TEIKNAD	Þór	ÚTG	KENNITALA	Þór Stefánsson, Rafteikn27.10.2006 04.09Rafteikn-1024.dwg	Miðholt 25 - 31, Bláskógabyggð	
YFIRF	Þór	DAGS	08 06	211261-3749	VERKHLUTI	
DAGS	Ágúst '06	NAFN	Þór	SAMPYKKT	Afstöðumynd, snið, skýringar og einlínur.	

VERKHEITI
Miðholt 25 - 31, Bláskógabyggð
 VERKHLUTI
Afstöðumynd, snið, skýringar og einlínur.

KVARÐI	1:50 / 1:500
BLAÐ	1 af 4
VERKNÚMUR:	1024-2006-109