



# ÞAKGRIND 1, HLIÐARMYND. 1:20

c/c 1200 MM

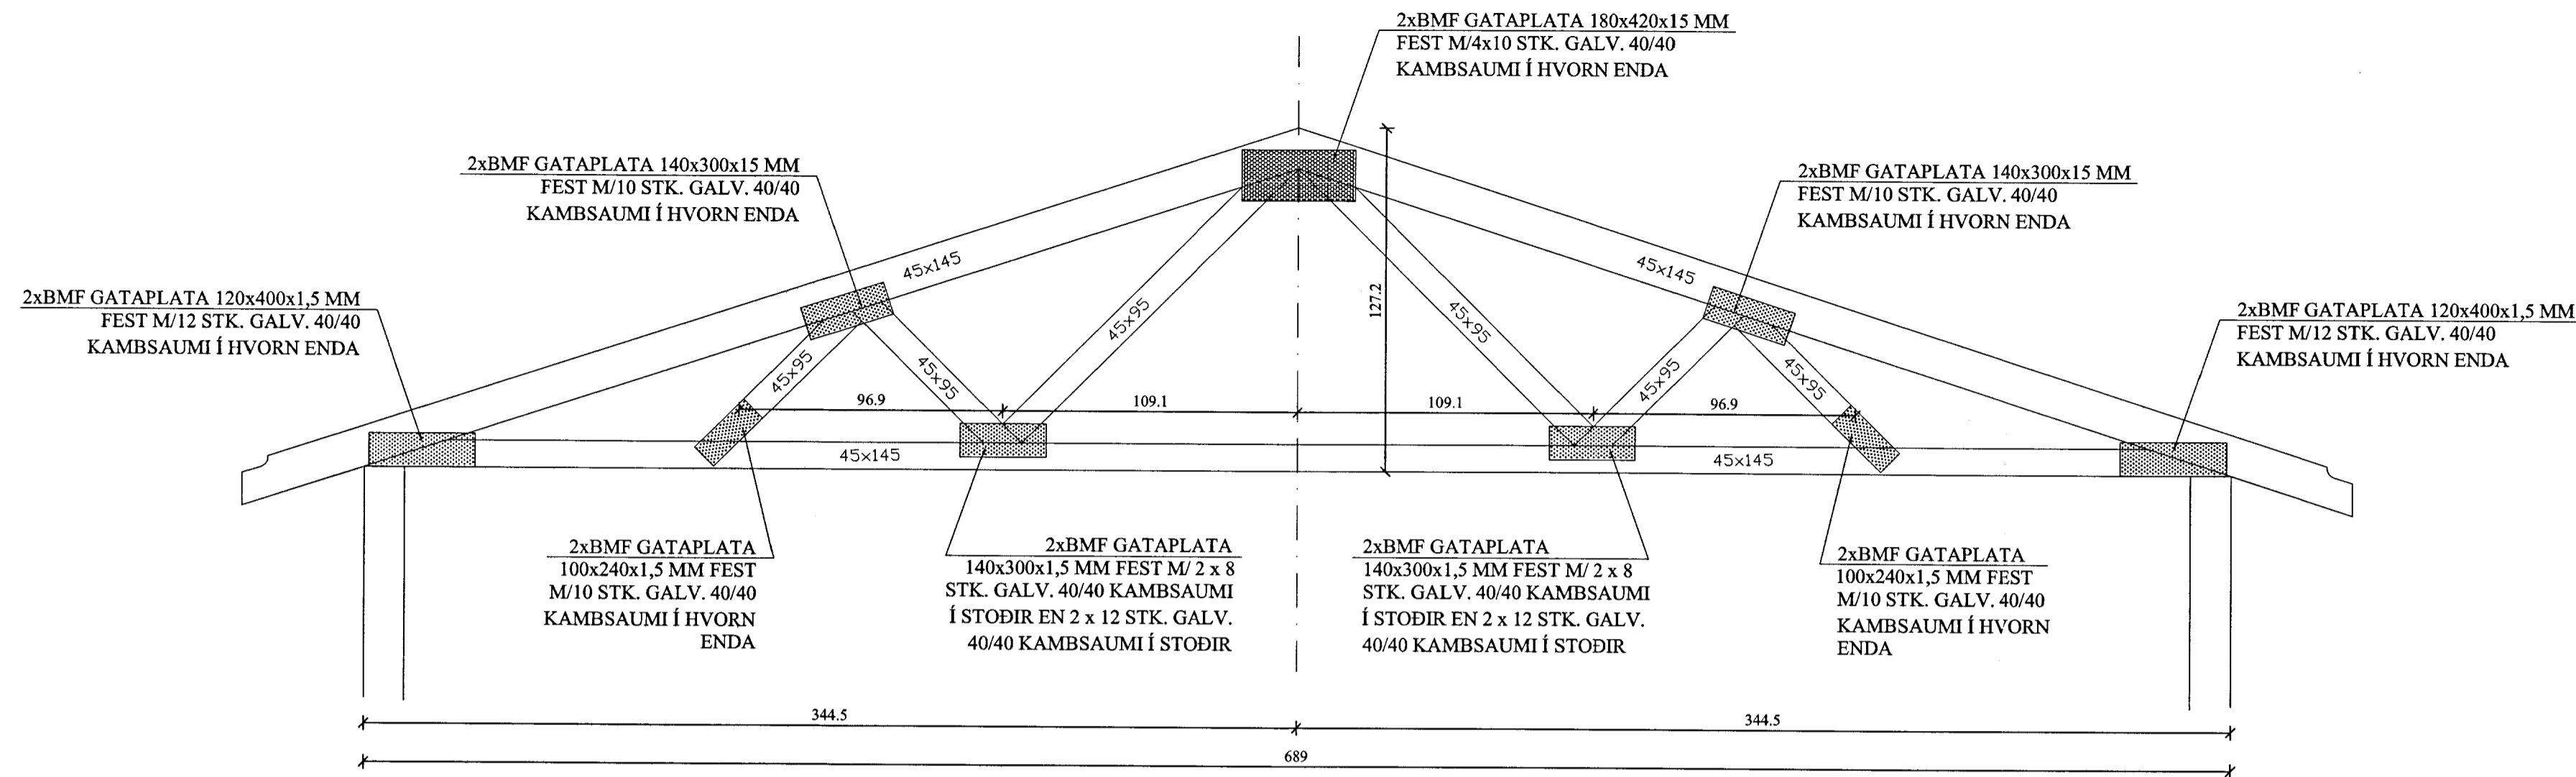

# ÞAKGRIND 2, HLIÐARMYND. 1:20

Í GÖFLUM

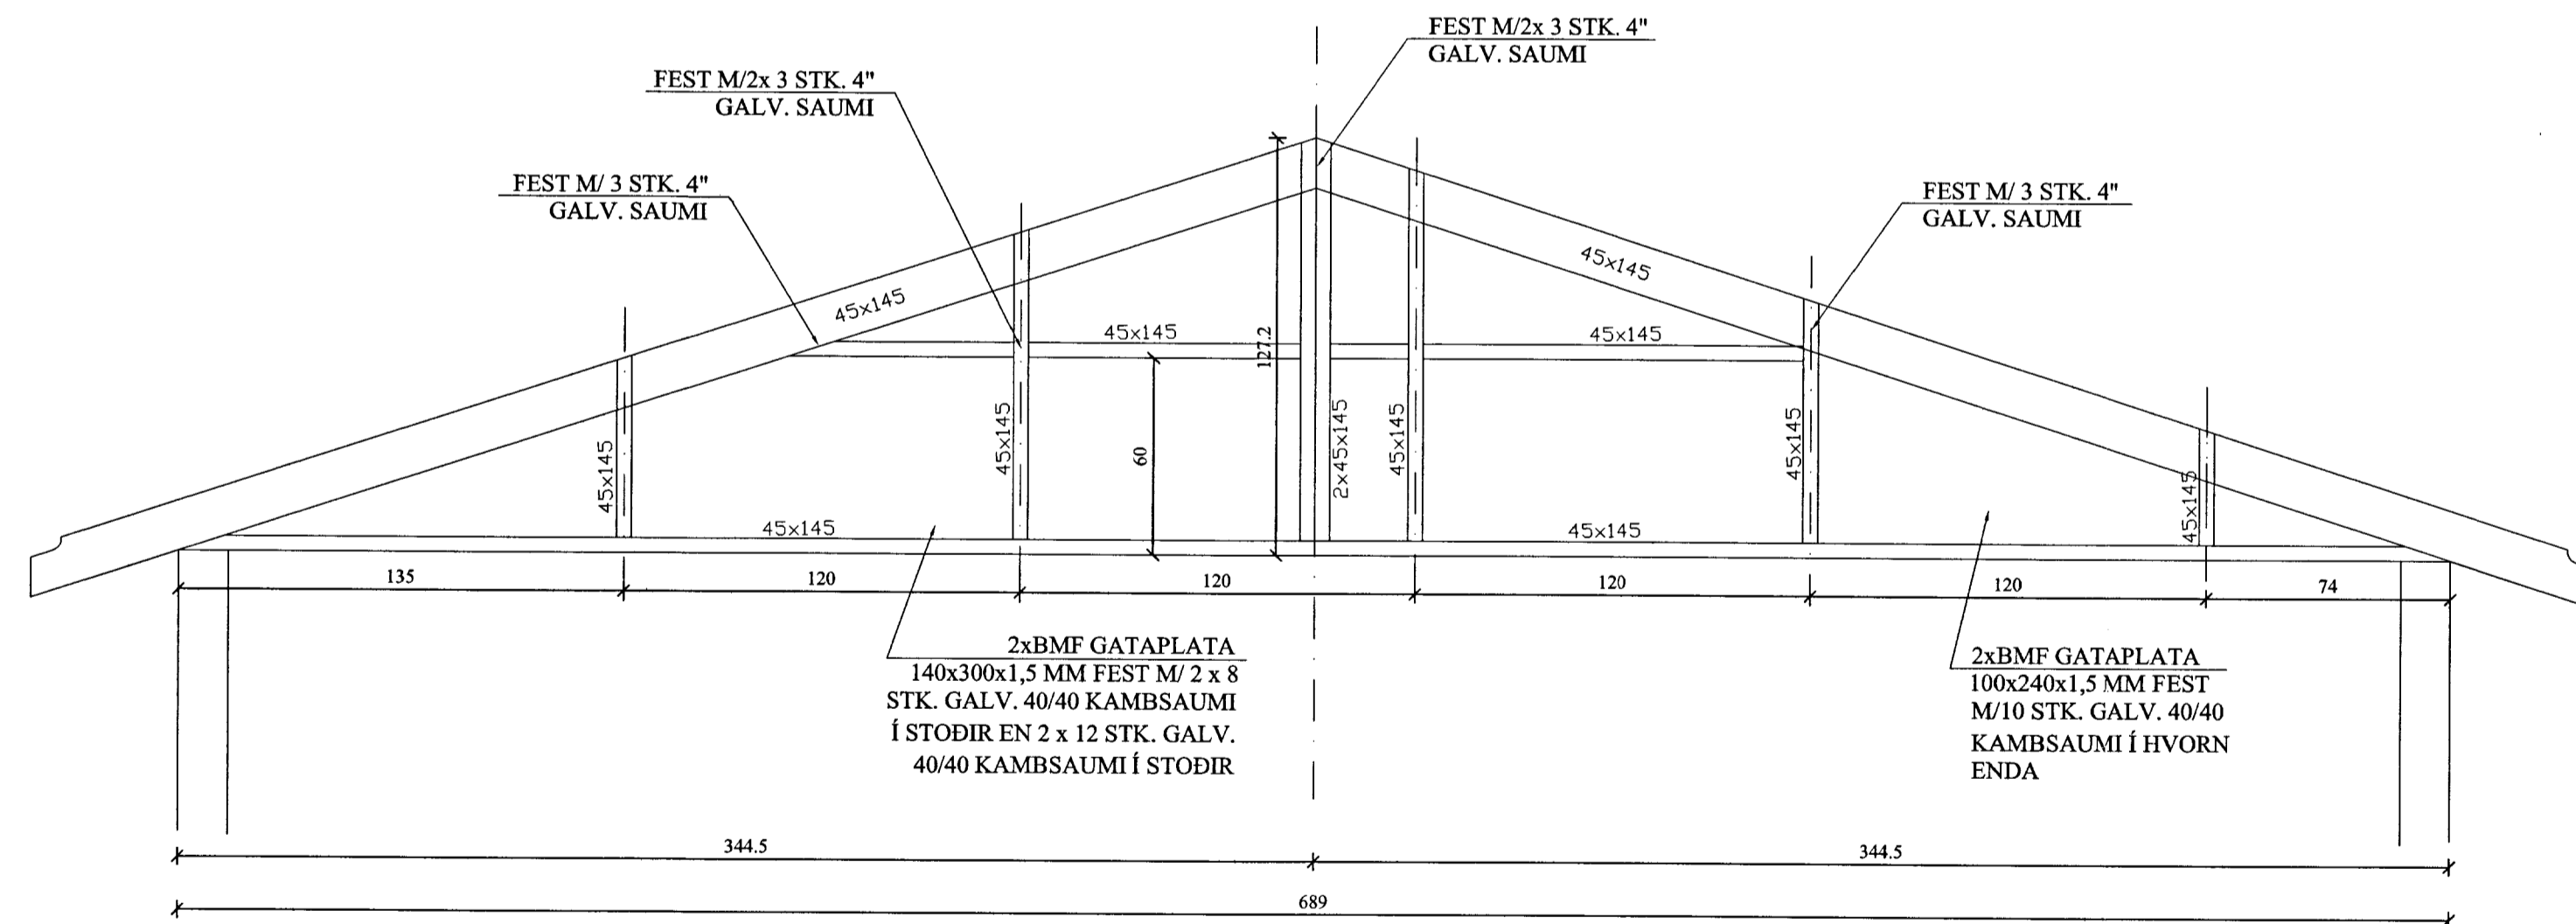

MÖTTEND  
28. AUG. 2013  
G. Jónsson


BREYTINGAR

## TILVÍSANIR:

SKÝRINGAR..... SJÁ TEIKN. NR. 1-01

*Jónsson*

Reikn.	JKR	Júlí '13	Útgeft:	18.07.2013
Teikn.	JKR	Júlí '13	Kvarðit:	1:20
Samþ.				

MYRKHOLT, lóð nr. 4 Nr. 1-07  
Bláskógabyggð

Verkhúti  
PAK,  
PAKGRIND,  
SNID.

Jón Kristjánsson  
Byggingaverkefningur  
VJK ehf  
Suðurlandsbraut 6  
108 Reykjavík  
Sími: 537-0002 Fax: 772-3154  
Kl: 210754-4829  
Netfang: jpkris54@gmail.com