



Samb. 27.08.2002

BYGGINGARFULLTRÚI
BLÁSKÓGABYGGÐAR


Hannes Ólafsson

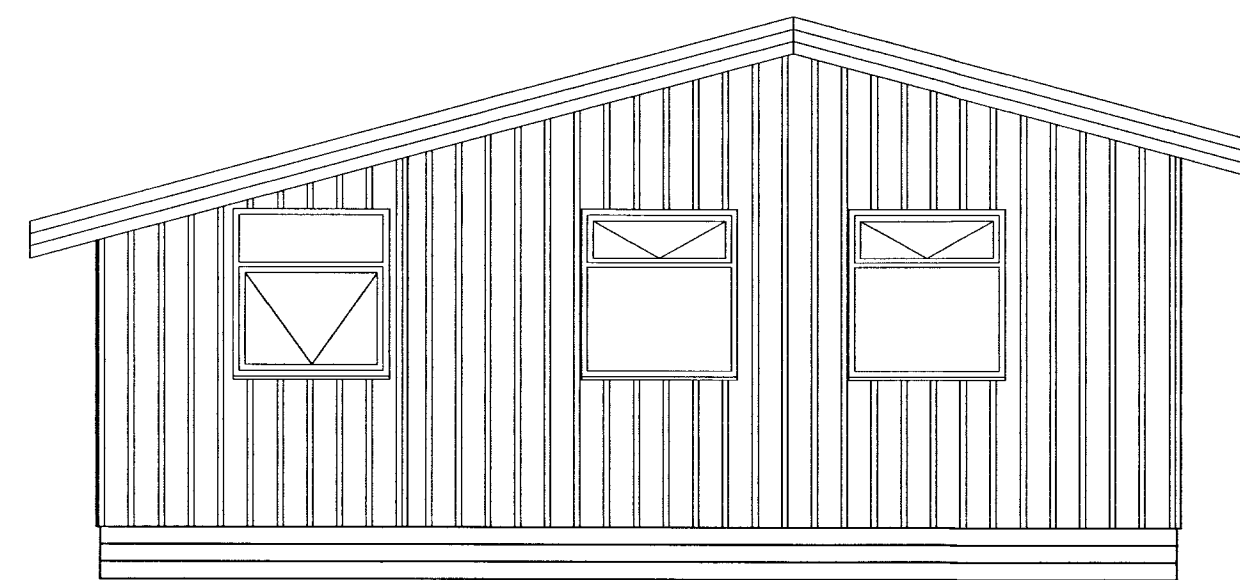


NORÐUR

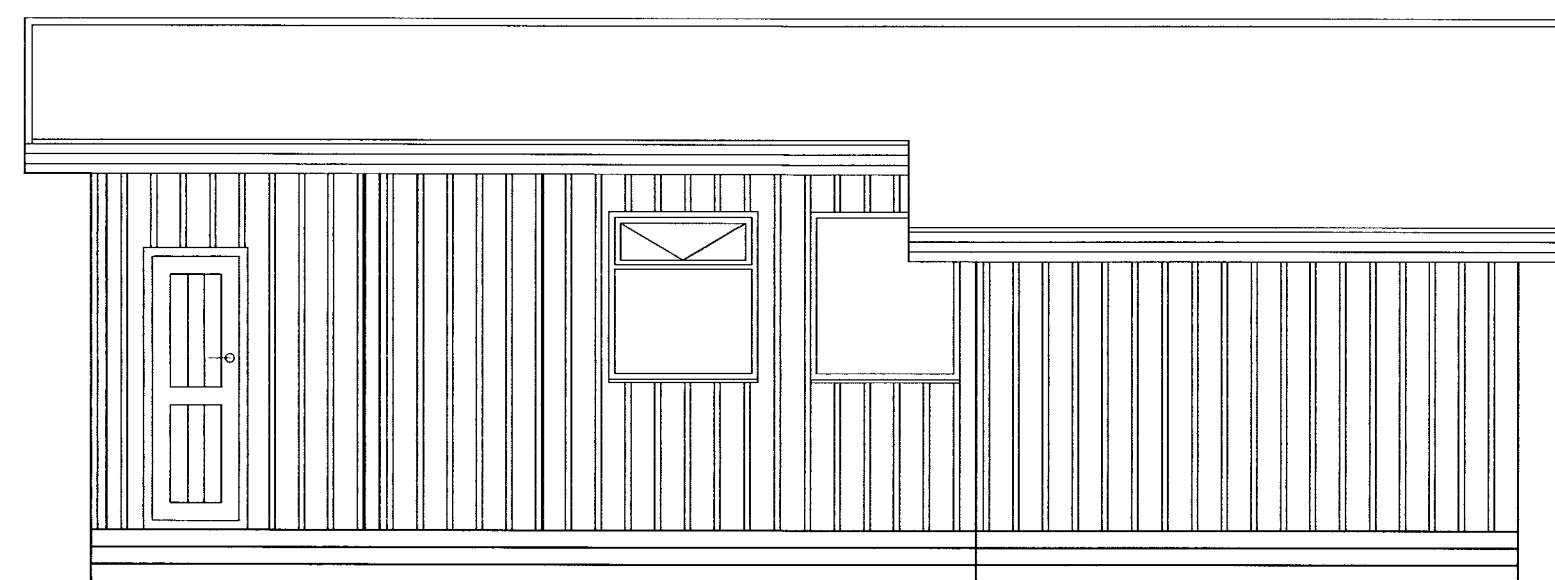

VESTUR

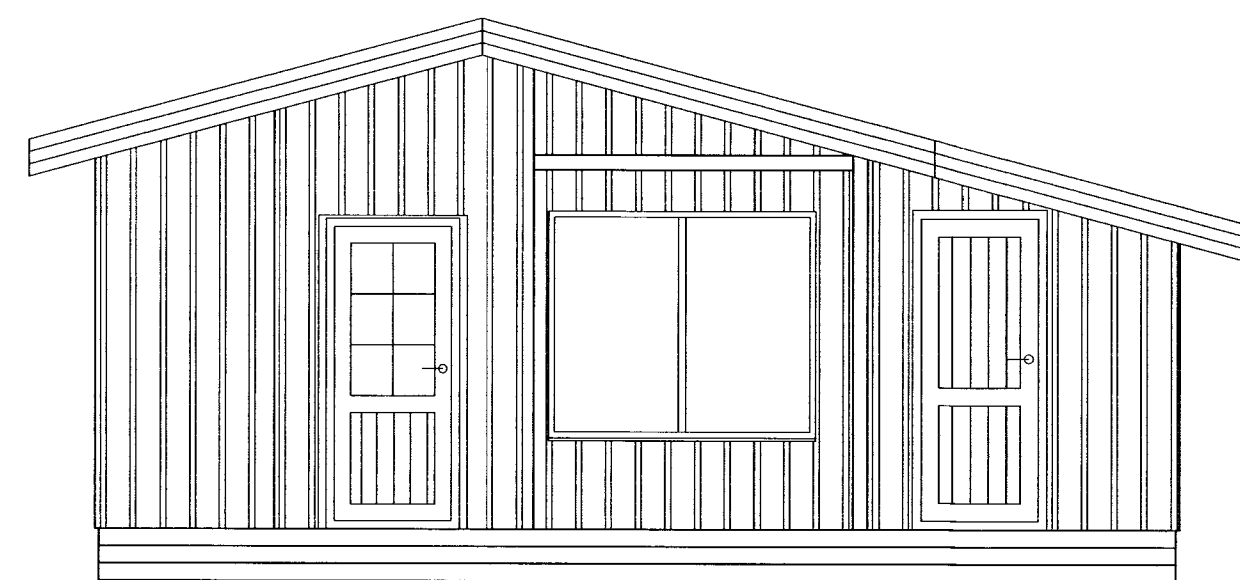

SUÐUR

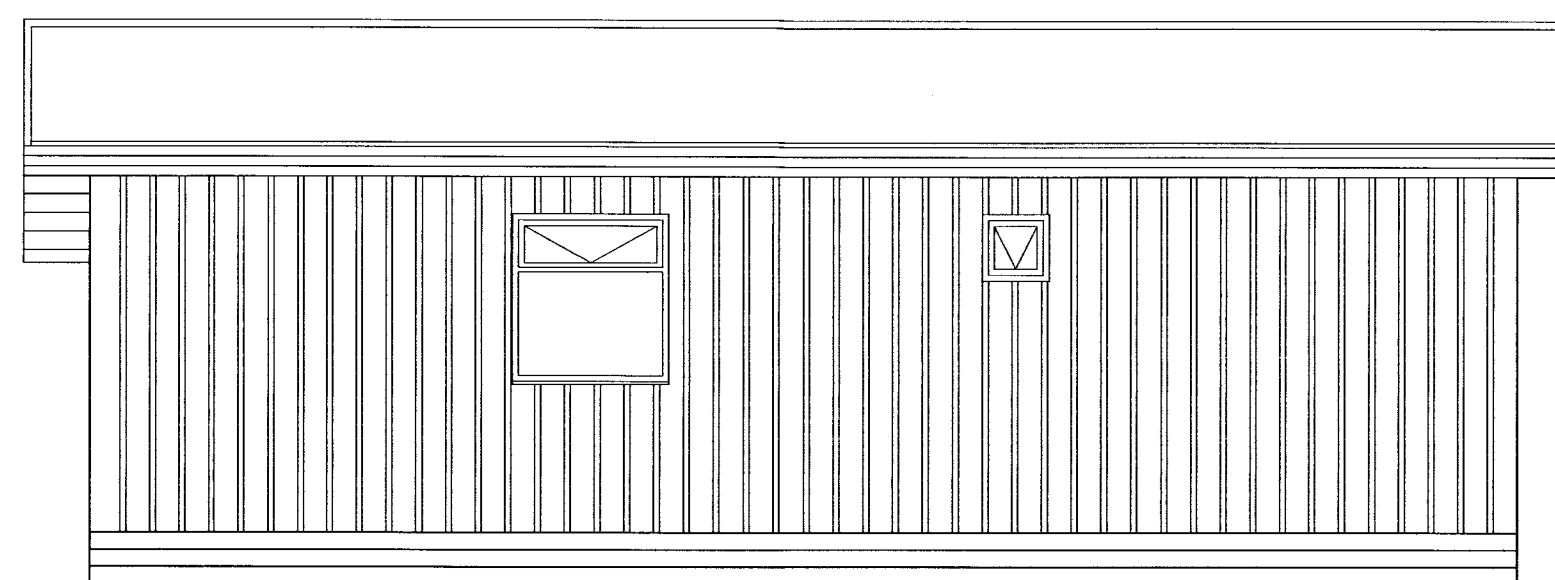

AUSTUR

VIÐB. SUMARHÚSS Í LANDI MIÐFELLS, ÞINGV.HR.		Dagf: 13.08.02	
Eigandi: ÆGIR FRANSSON KT. 040852-4179 OG	MEIÐALUNDUR 4	Verkef: 02-005	
MEIÐALUNDUR 4	SIÐRÍÐUR STEINÓLFSD. KT.010552-4279	Bl.nr. 102	
ÚTLIT		Mkv. 1:50	
SAMPYKKT: <i>Jón Þórhallur</i>	100522-3039	Hanna: HPG	SÍMI 486-8862
	Húsasmiðameistari	Teiknað: SÓ	GSM 894-4142