



③ Ný útlit

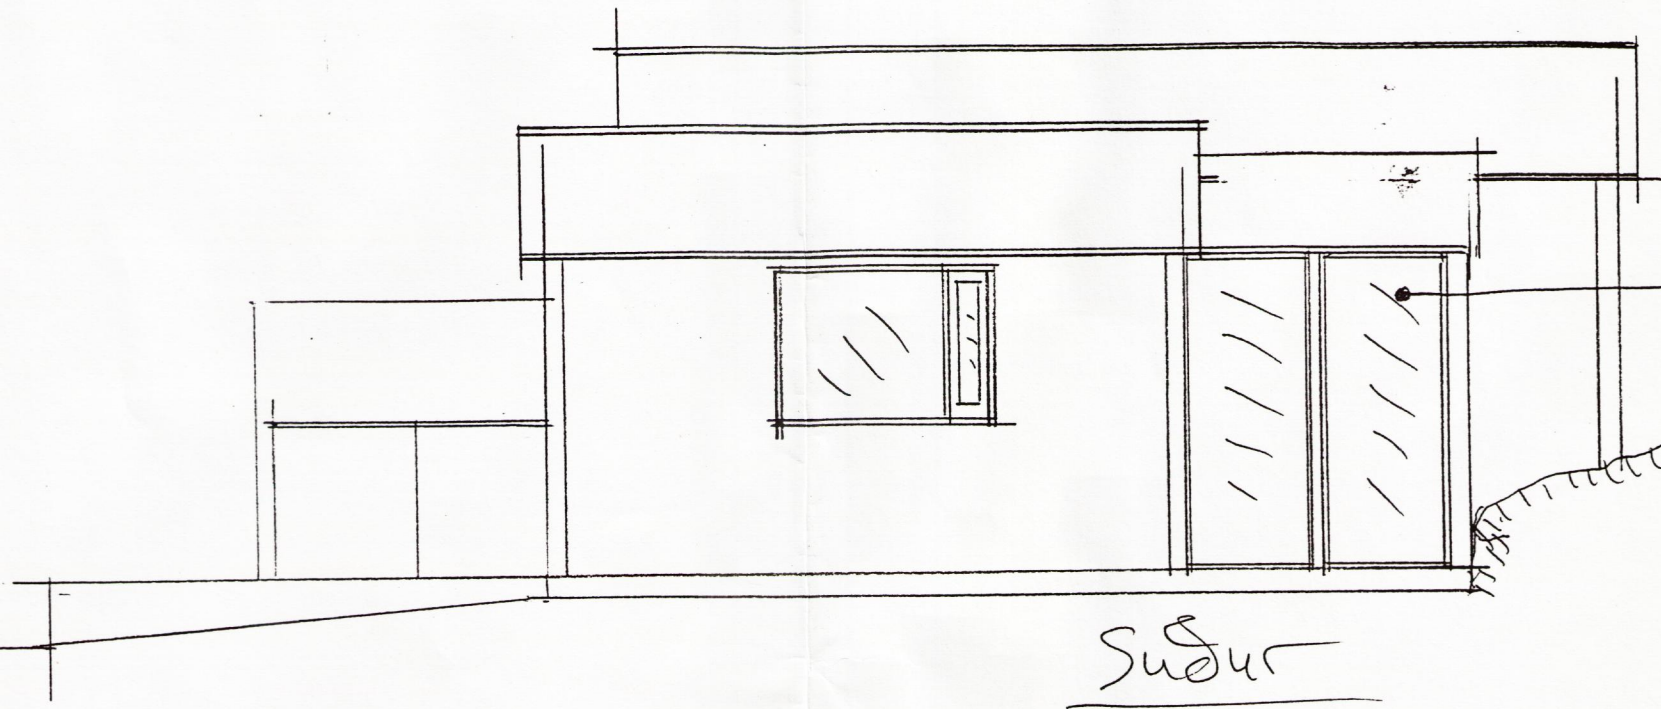

Ath. Breidd á dyrum þarf  
að vera nægileg til að flytja  
matboð án fýrnihafnar.

hraunkantur

Suður

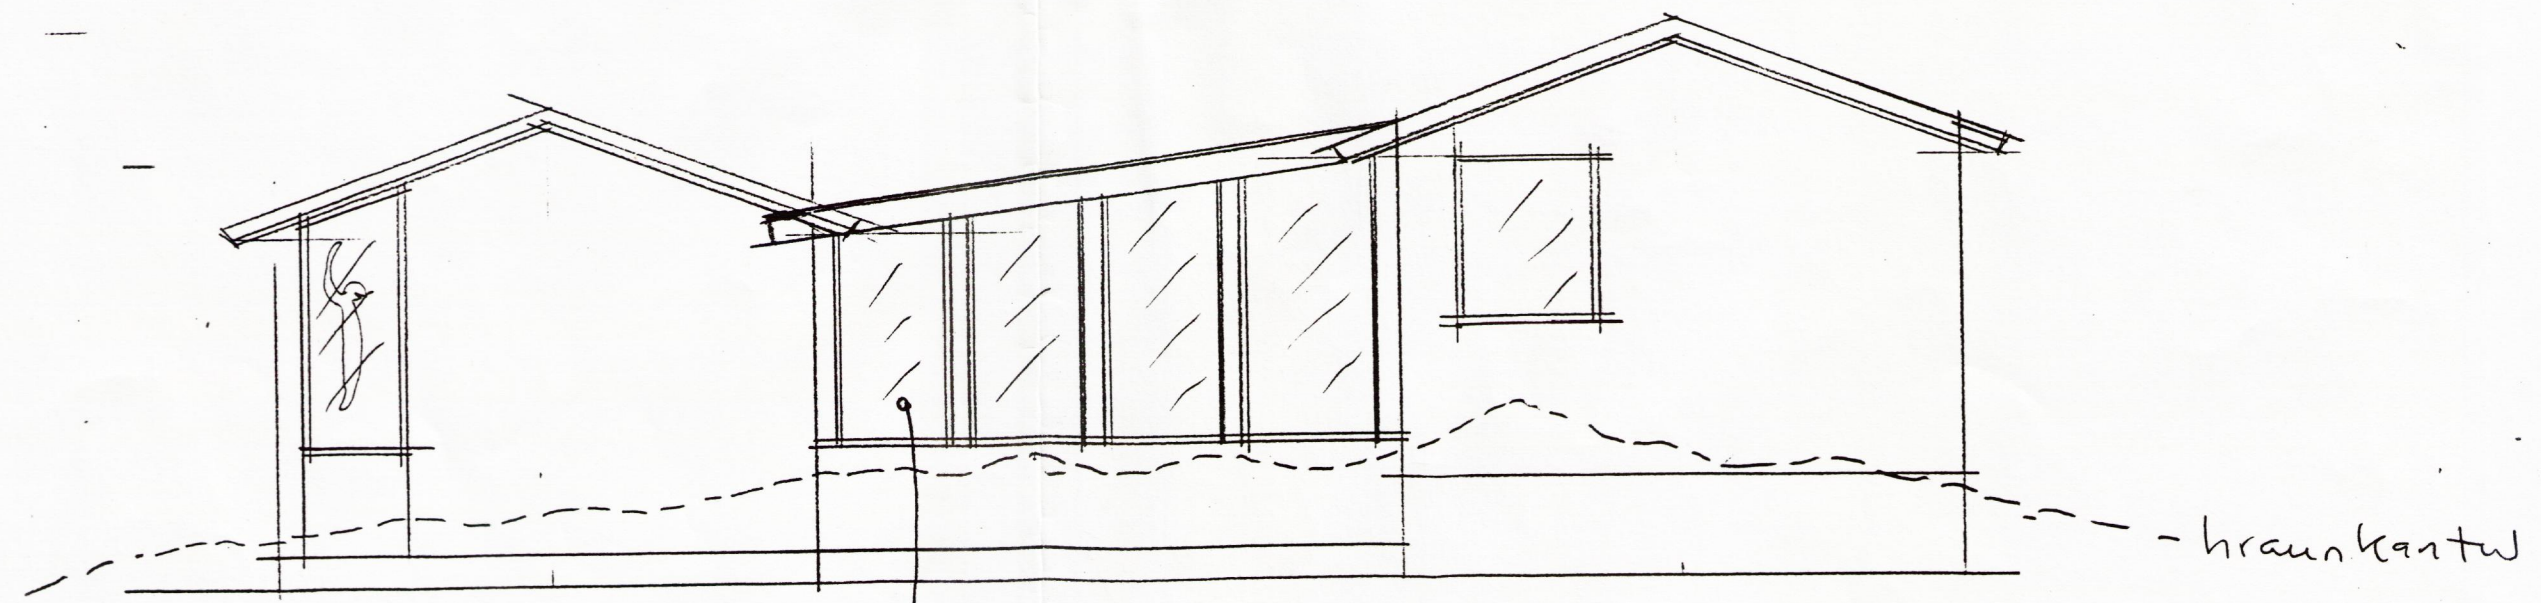

hraunkantur

Austur

Kannz hvort hægt er að  
nota gler úr niverandi  
gangi í nýbyggingu.  
Ath. einnig opnanlega  
glugga.