



Samp. 28.09.2004  
 BYGGINGARFULLTRÚI  
 BLÁSKÓGABYGGÐAR  
*Hanna Sv. Ágla*

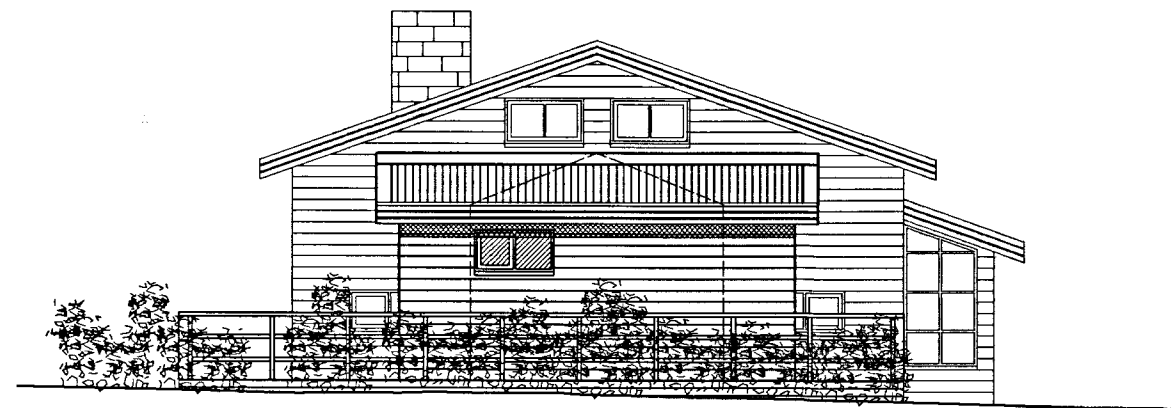


Austur útlit





Vestur útlit

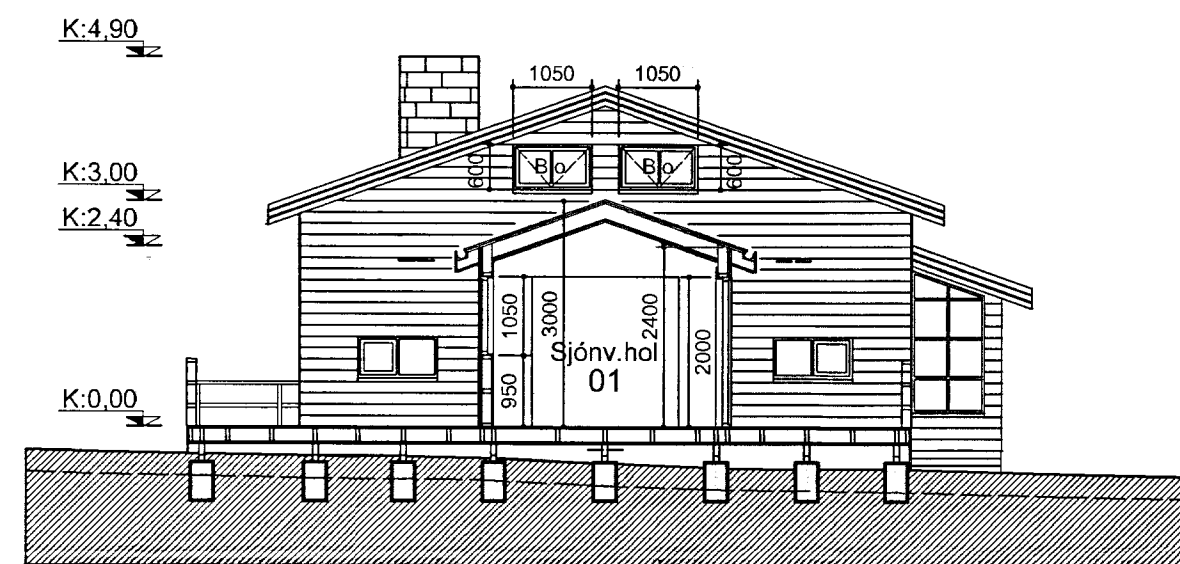



Sneiðing A-A

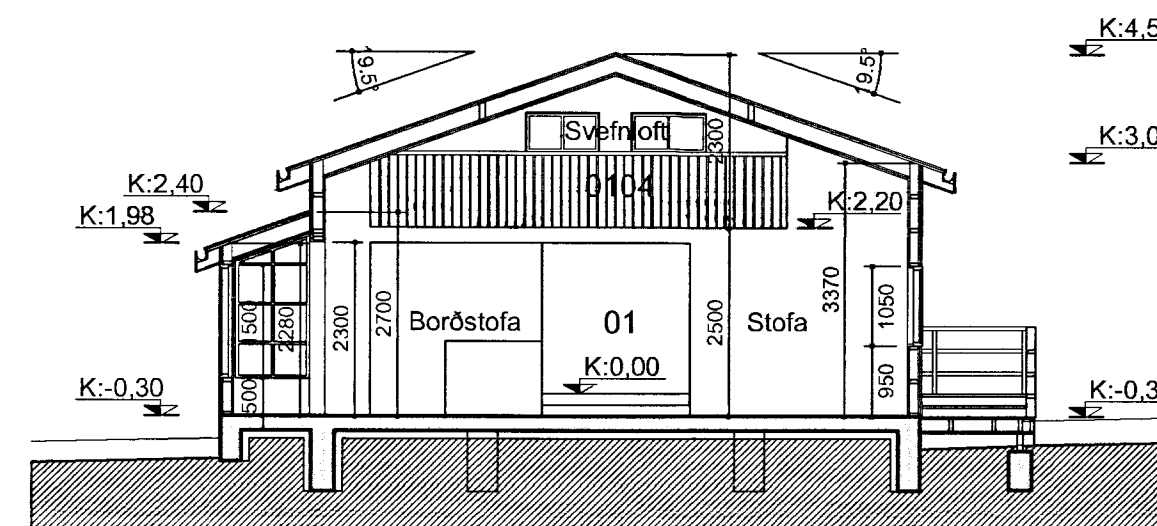

Sneiðing B-B

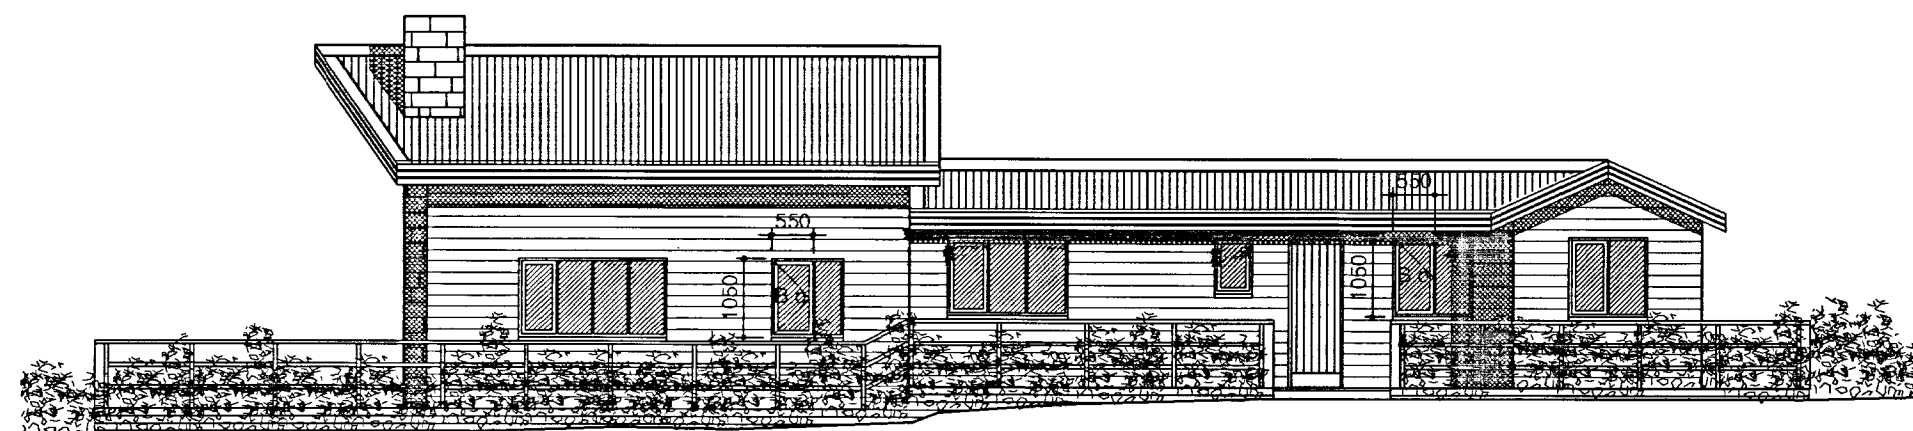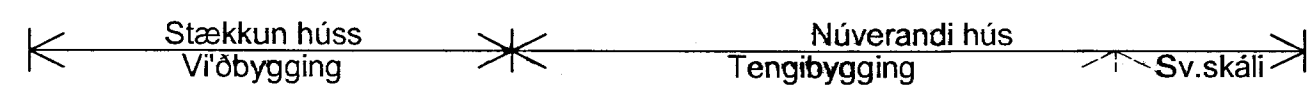

Suður útlit

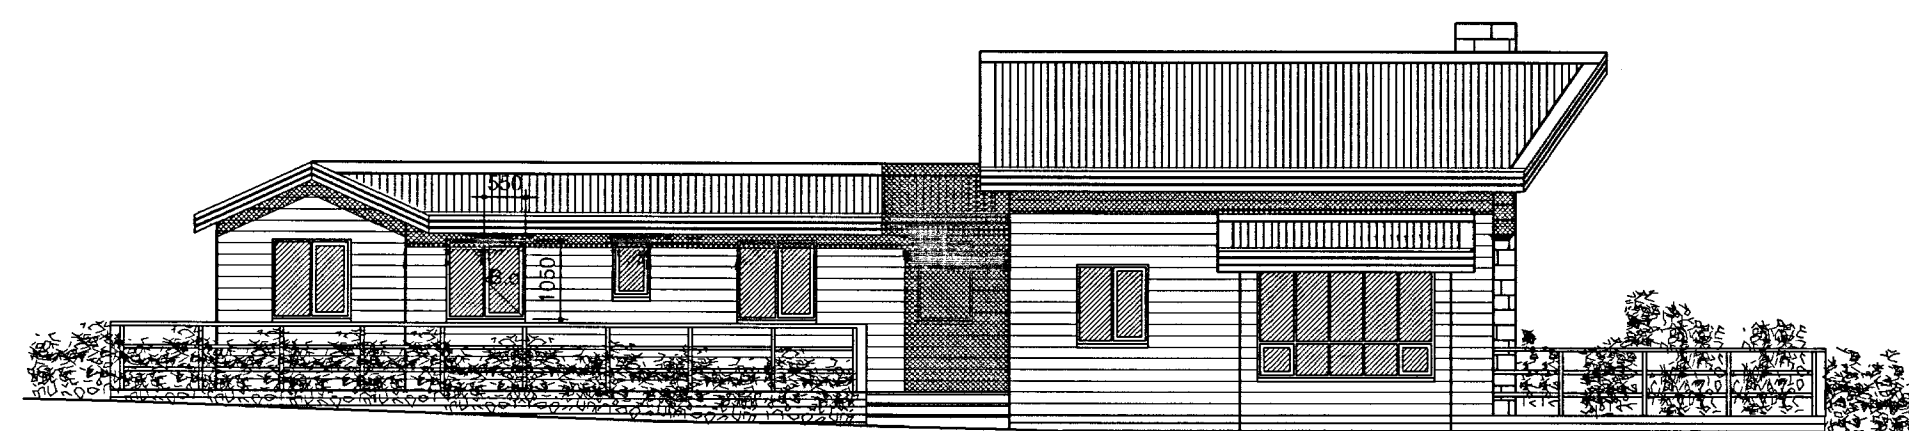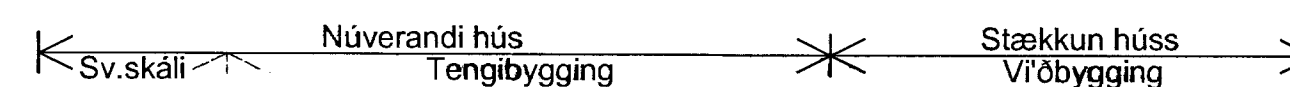

Norður útlit

1.02

Mjóanes; lóð # 3 í Bláskógabyggð

Aðaluppdráttur	-	Útlit / Sneiðingar	-	Mkv. 1:100
Hannað: Sv.Ágl.	-		-	Dagsetning: 01.07.2004
Hulduland 11	-	108 Reykjavík.	-	S: 588-6860. Netfang: building@simnet.is
Sverrir Ágústsson	Arkitekt.	Kt.220565-4089		