


Austur útlit




Vestur útlit

Skjaltekið er byggisráðgjafi og úppávörðun.
 Vfirferið
 08 JULÍ 2014
Árni Þorsteinsson
 Byggingarfulltrúi

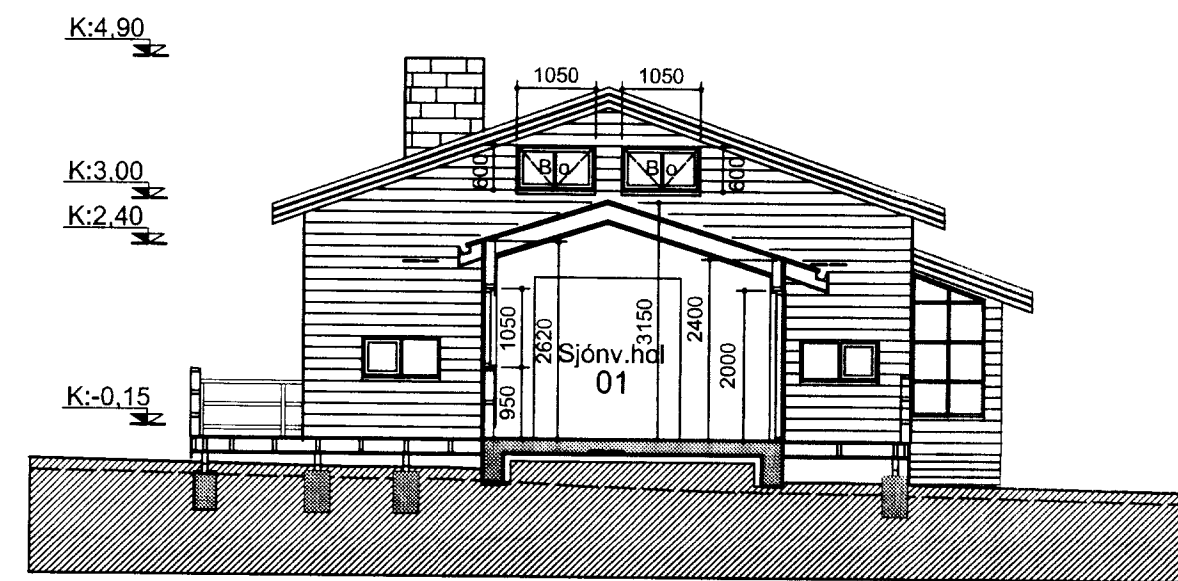

Sneiðing A-A

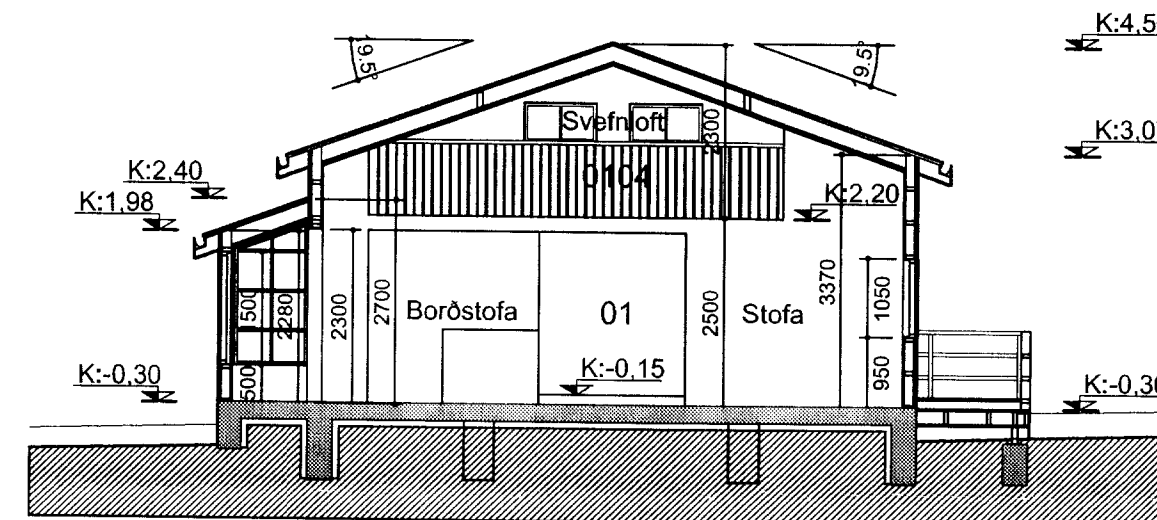


Sneiðing B-B

← Núv.hús Viðbygging, mhl.01 | Endurbætt og stækkuð Tengibygging, mhl.01 | Núv.hús Sv.skáli, mhl.01 →

← Núv.hús Sv.skáli, mhl.01 | Endurbætt og stækkuð Tengibygging, mhl.01 | Núv.hús Viðbygging, mhl.01 →



Suður útlit

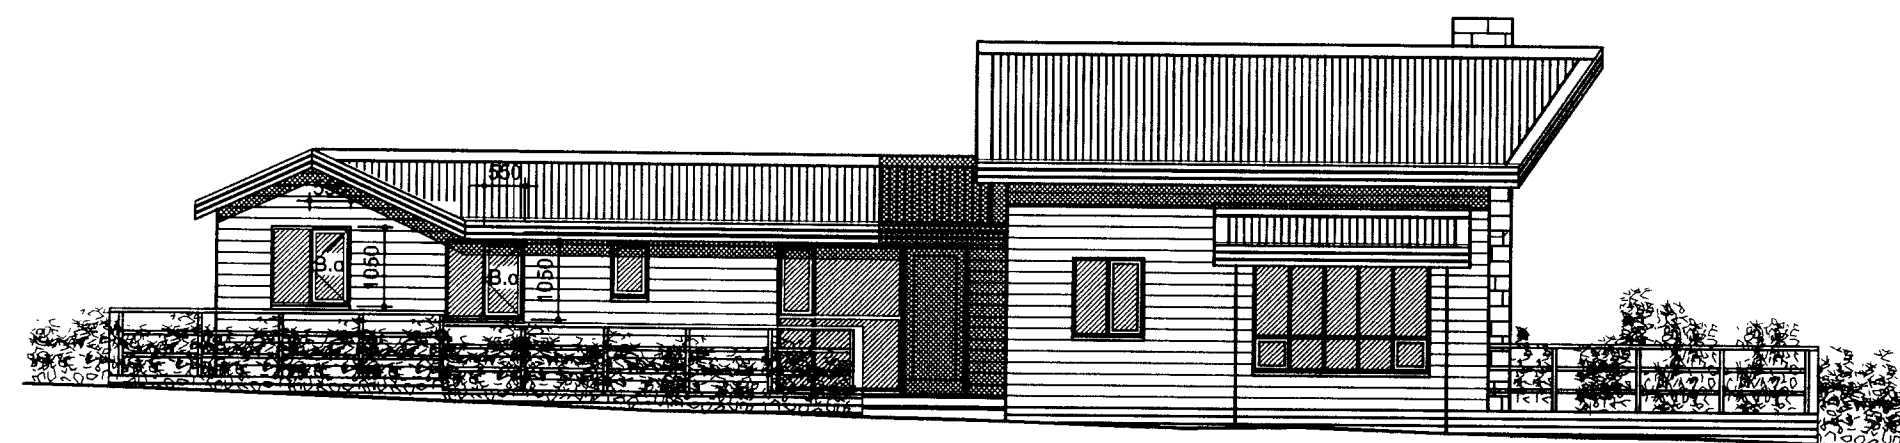

Norður útlit

1.02

Mjóanes; lóð # 11 í Bláskógabyggð

Aðaluppdráttur	-	Útlit / Sneiðingar	-	Mkv. 1:100
Hannað: Svági.	-		-	Dagsetning: 19.05.2014
Kúrland 15	-	108 Reykjavík.	-	S: 588-6860. - Netfang: building@simnet.is
Sverrir Ágústsson	Arkitekt.	Kt.220565-4089		