



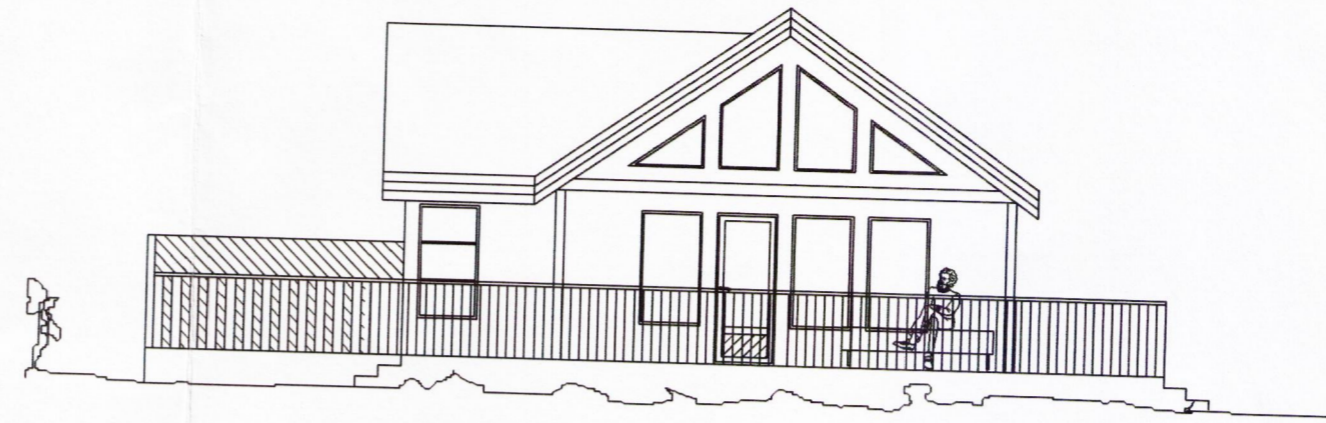

Austurhlíð M 1:100



Suðurhlíð M 1:100

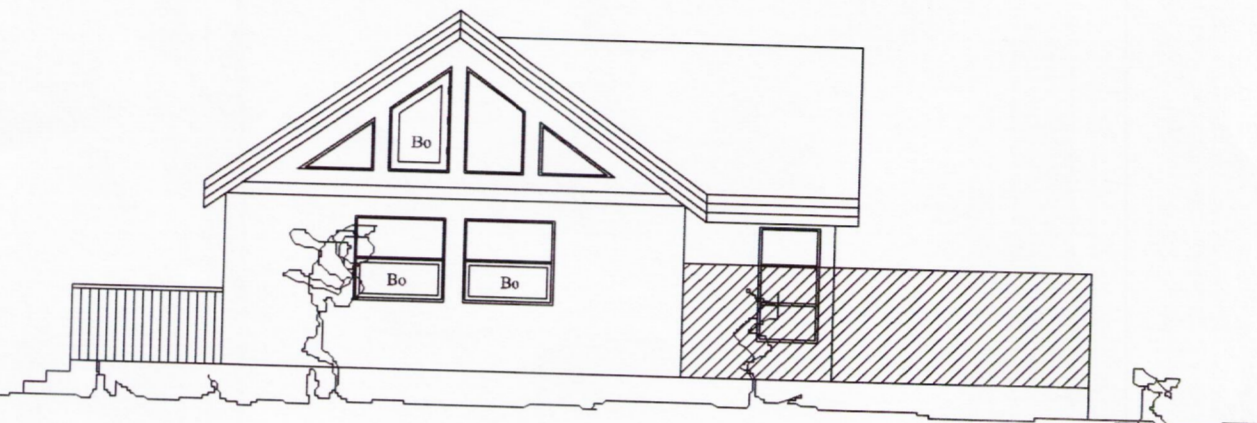

Norðurhlíð M 1:100




Vesturhlíð M 1:100



Gunnar Selvatna

Afstöðumynd 1:5000

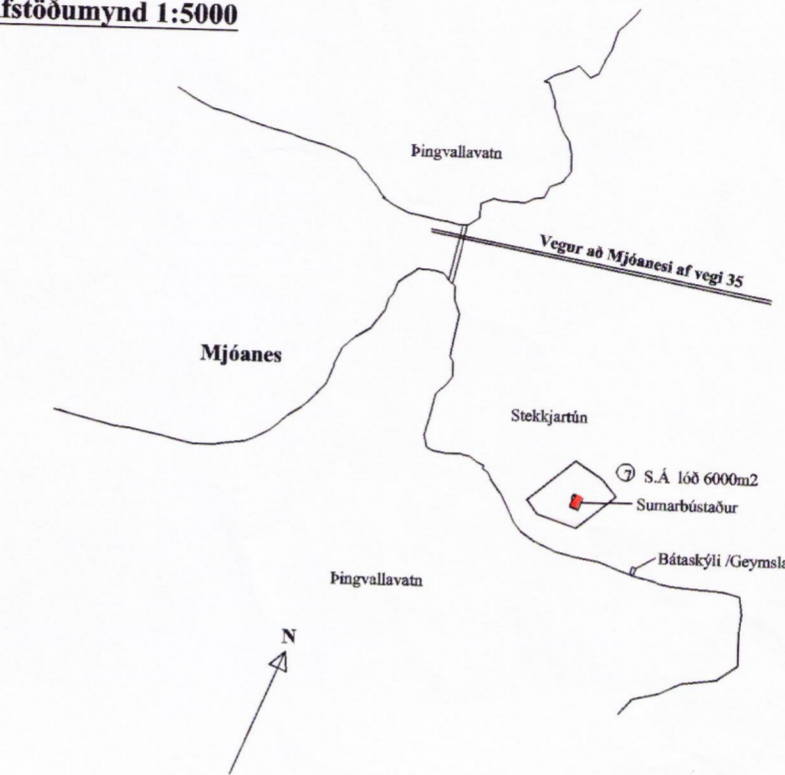

Lýsing :

sterð á bústað 13.3m x 6.1m + 5.1m x 2.0m = 91.33m² rúmmál = 332.97 m³
sterð á útgeymslu 2.50m x 2.50m = 6.25m² rúmmál = 13.94 m³

Byggingarefni: Burðarvirki, gólf - veggir og þak er byggt úr timbri samkv. vinnuteikningu. Burðarvirki er byggt ofan á stálgrindarramma. Undirstöður eru steypar (þverveggir með fæti)

Einangrun: þak 6"steinull (léttull)
veggir 6"steinull (þéttull)
gólf 6"steinull (léttull)
gler í glugga sé tvöfalt einangrunargler (K-gler).
innan við einangrun komi rakaserra 0.2mm (þolplast).

Frágangur: utan á bústað komi lárétt timburklæðning (þrýstífúavarin). undir gólfeinangrun komi fjörtexplötur og galvaniserað músanet. litir á bústað (veggir og þak) falli vel að landi og séu í samræmi við löðarskilmála. milliveggir 34 x 70 grind - 3"þéttull - 2x13mm gífsplötur og að lokum 2 x 12mm nótuð klæðning.


Brunavarnir: reykskjarnari, slökkvitæki (duft) og eldvarnarteppi sé í bústað einnig skal vera góður sjúkrakassi í bústað. Þjörgunarpopp sé úr hverju svefnrymi (50 x 50). Ef sett er kamína eða arinn í bústað skal fylgja fyrirætlum framleiðanda varðandi frágang inni og úti, sjá einnig RB blöð um eldsteði í timburhúsum.

Frárennsli: rotþró og lagnir séu í samræmi við "leiðbeiningar um rotþrær" frá Hollustuvernd ríkisins, sterð á rotþró sé amk. 1500litrar.


Neysluvatn/hitaveita/rafmagn : er fengið úr stofnæðum á svæðinu.

Ef settur er heitur pottur í verönd skal vera lok á potti og hitastýring sem er viðurkend af Rannsóknarstofnun byggingaríðnaðarinnar.


Staðsetning og hæð á bústað skal ákveðin í samráði við byggingafrúna. Nánari frágangur sjá vinnuteikningar.

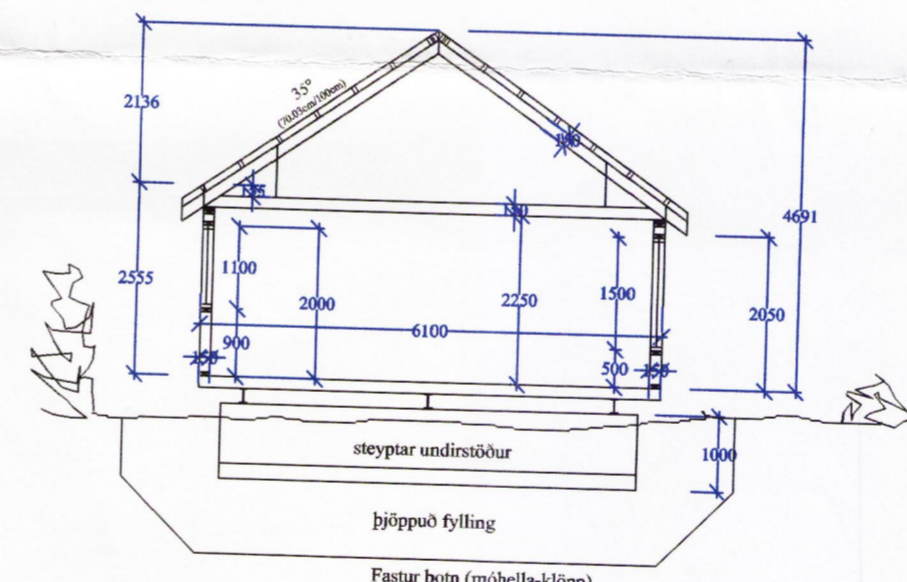

Þversnið M 1:100

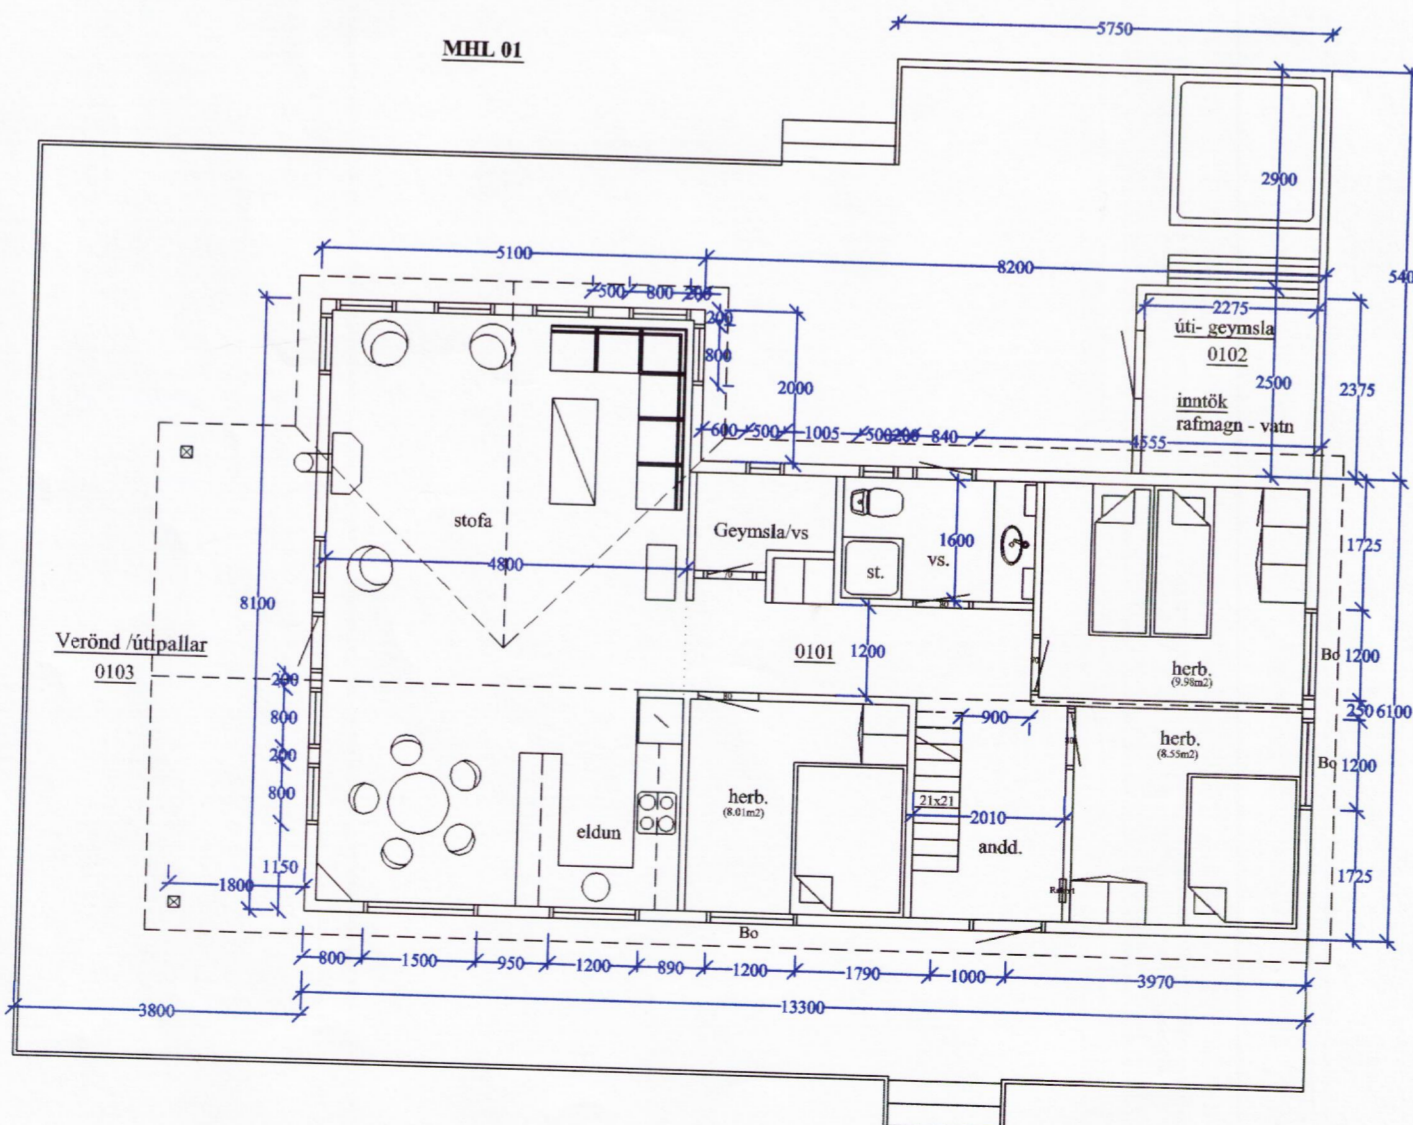

Grunnmynd 1. Hæð M 1:100

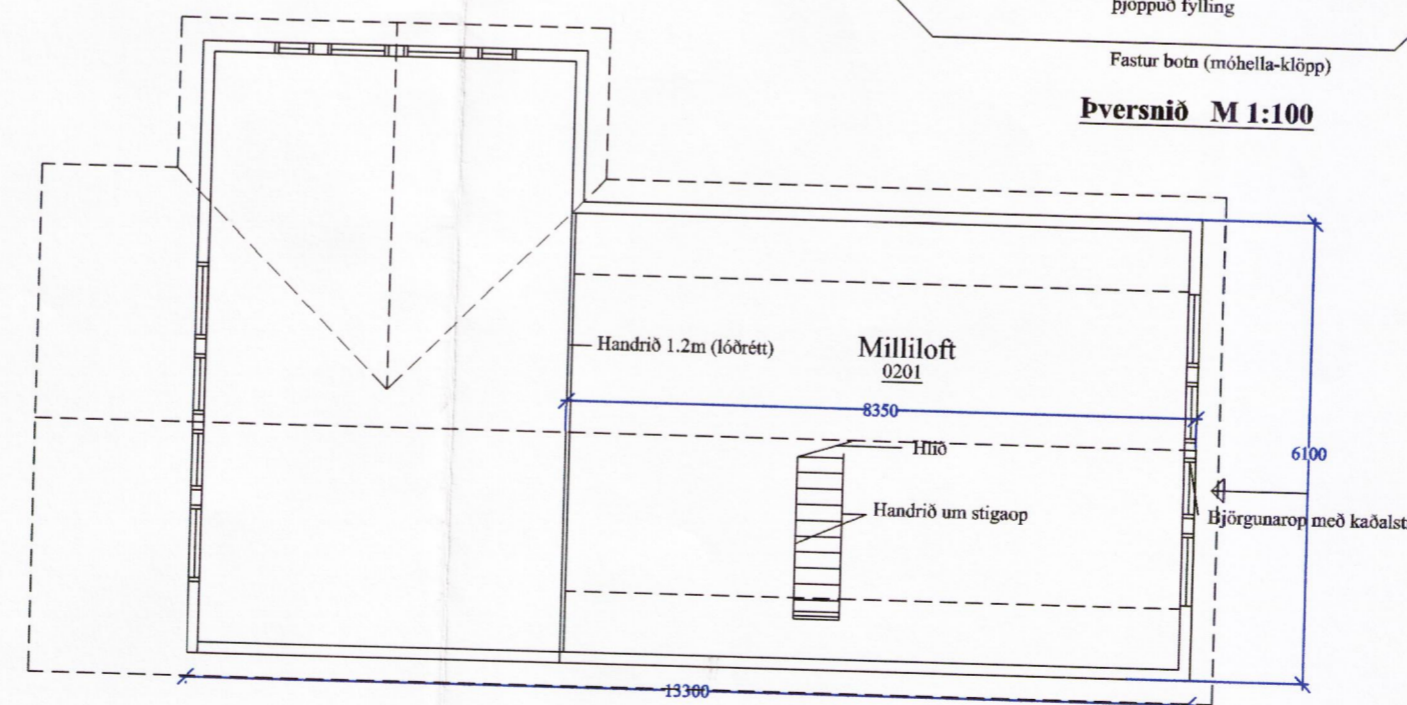

Grunnmynd risloft M 1:100

NR:	DAGS	BREYTING	AF

Sumarhús í landi: Mjóanes Þingvallahreppi, eigandi : Þórarinn V Þórarinsson. s. 5517848 / 8922822	VERK NR:
Grunnmynd - útlit - snið - afstöðumynd.	SKJ NR:
	KVARDI . 1:100
Tækniþjónusta Gunnars Indriðasonar 081049-2979 Bíldshöfða 16. 112 Rvk. s. 567-21-21	TEIKN:
	DAGS : febrúar 2001.
	TEIKN: nr. 1

SAMP. *Gunnar Selvatna*