

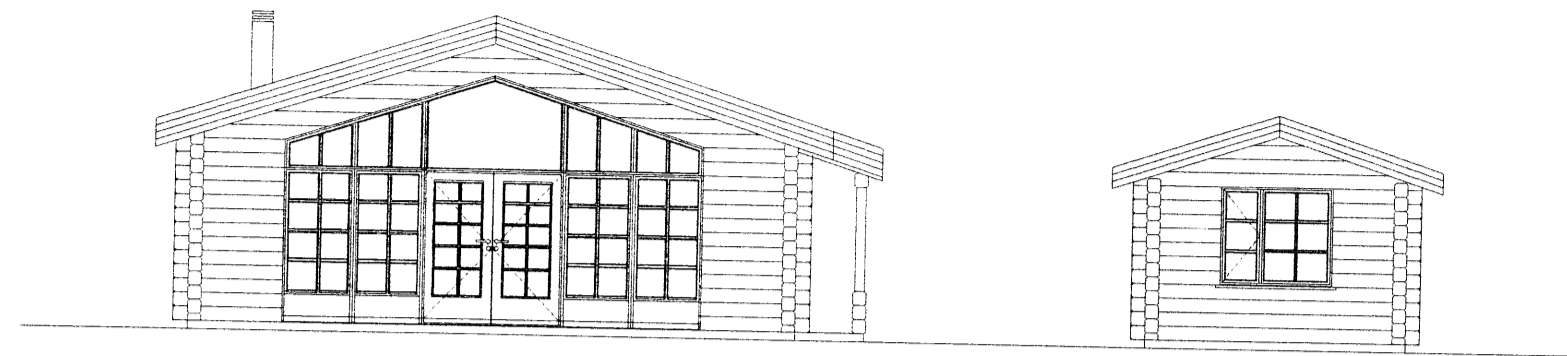



Grunnmynd 1:100

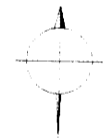


Útlit vestur 1:100

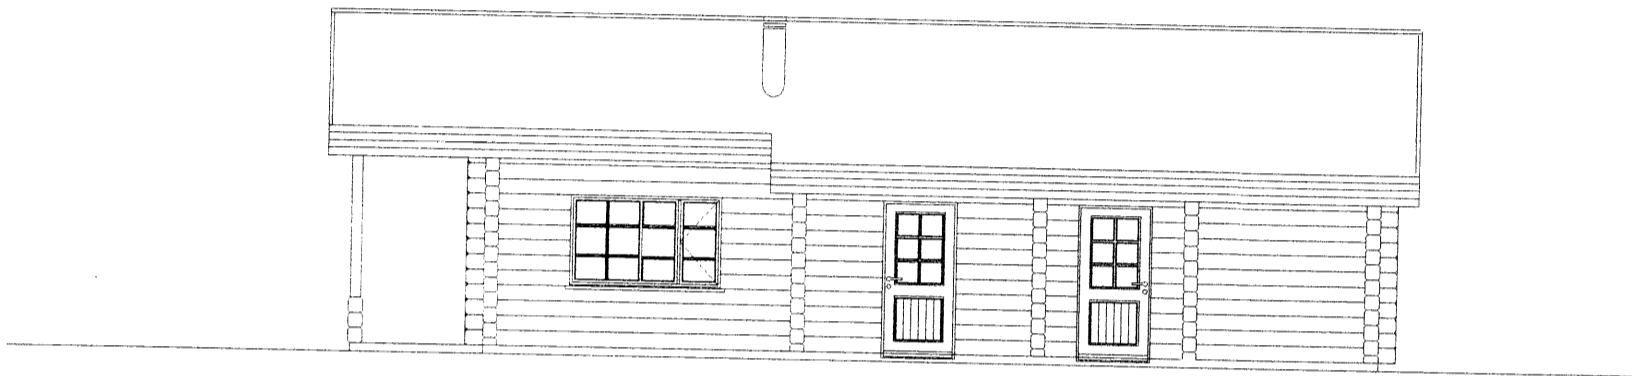


Útlit suður 1:100

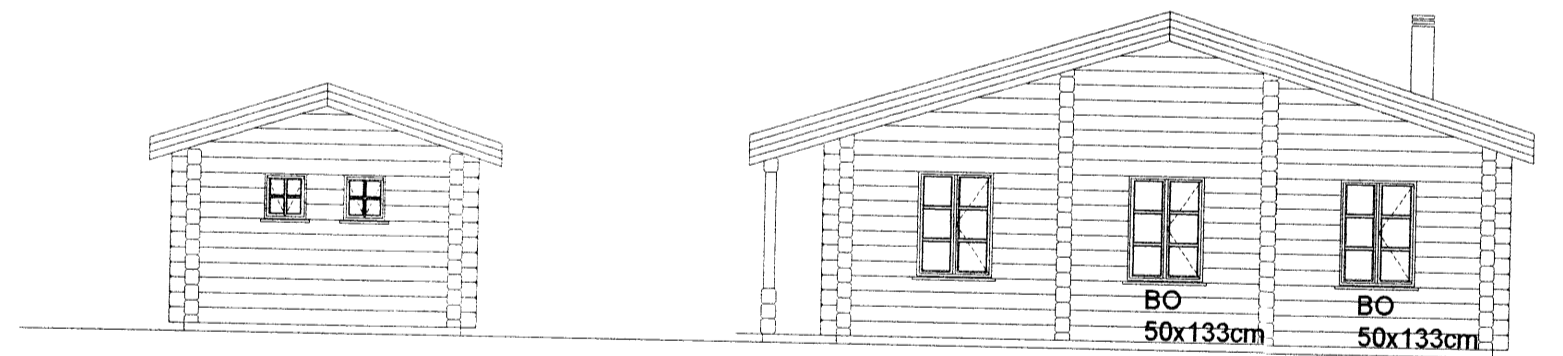


Útlit austur 1:100

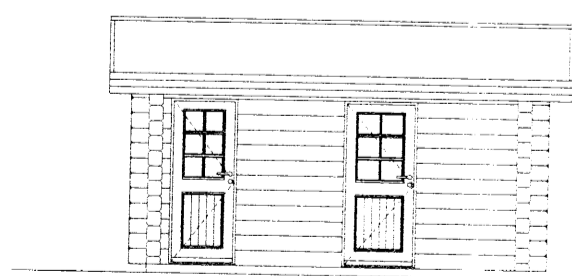


Útlit norður 1:100

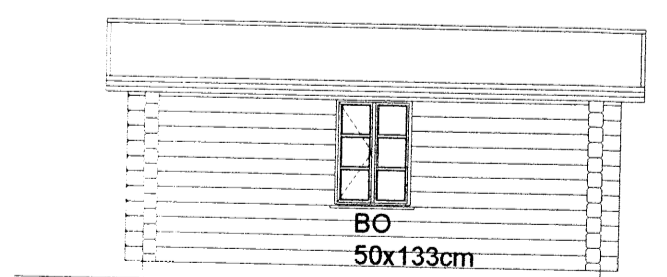

Útlit suður 1:100

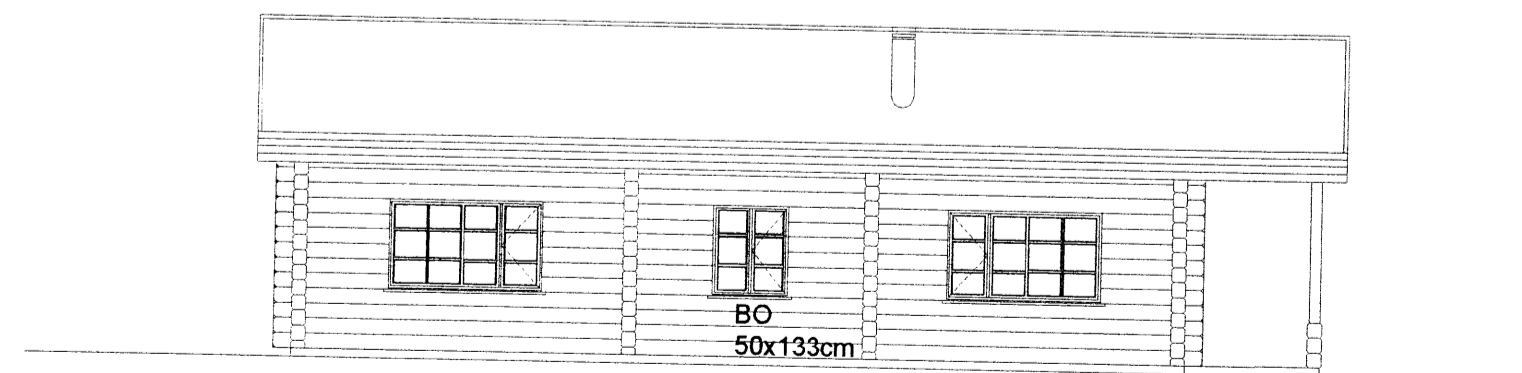

Útlit norður 1:100

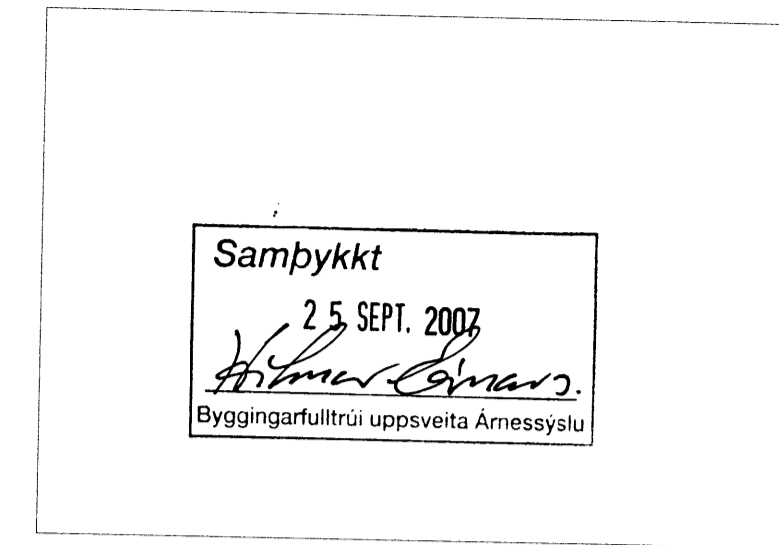

Verk: Lóð Nr:19, Mjóanes, Bláskógarbyggð.
 Teikning: grunnmynd, útlit
 Verkaupi: Geir og Una
 Mælikvarði: 1:100
 Teiknað: TAV ehf
 Dagsetning: 07.09.07



Hlédis Sveinsdóttir arkitekt FAÍ kt. 020565-3659
 Gunnar Bergmann Stefánsson arkitekt FAÍ kt. 250864-4859

GSM: hlédis 899-3993
 gunnar 864-2282
 E-mail: disa@eon.is
 gunnar@eon.is
 www.eon.is

Öf afhnot og afhntun teikningar, að hluta eða í heild, er háð skriflegu leyfi höfundar.

verk nr. teikning nr. nr. í setli
 159 01.02 2/2