

SKÝRINGAR VIÐ FRÁVEITULAGNIR Í JÖRÐ

- SKOLPLAGNIR Í JÖRÐ ERU PVC RÖR.
- REGNVATNS- OG JARÐVATNSLAGNIR Í JÖRÐ ERU PVC RÖR.
- TENGISTYKKI SKULU VERA AF SÖMU GERÐ OG PÍPUR.
- ALLAR ÖNEFNDAR LAGNIR ERU Ø100 MED MINNST 20% HALLA.
- ÞAR SEM LÖGN FER GEGNUM SÖKKUL SKAL SETJA STYRKARHÖLK UTAN UM LÖGNINA AF NÆSTU RÖRSTÆRÐ FYRIR OFAN.
- UPPGEFNIR KÓTAR ERU RENNSLISKÓTAR.
- FRÁGANGUR LAGNA SKAL VERA Í SAMRÆMI VIÐ GILDANDI STAÐLA OG REGLUGERÐIR.
- LAGNIR OG TENGISTYKKI SKULU VERA VOTTUÐ AF Rð

SKÝRINGAR VIÐ FRÁVEITULAGNIR INNAHÚSS:

- PÍPUR OG TENGISTYKKI ERU ÚR PP-PLASTI MED MUFFUTENGJUM SÉRSTAKLEGA HLJÓÐDEMPAÐ
- PÍPUR SKAL EINANGRA MED 20 mm HÖLKUM ÚR ÖBRENNANLEGU EFNIS OG GÚMMIÞÉTTINGUM.
- LAGNIR SKULU HAFNA A.M.K. 50 % HALLA NEMA ANNAD SÉ TEKID FRAM.
- ÞAR SEM LAGNIR LIGGJA GEGNUM HVEDASKIL, SKAL SETJA BRUNAHLIFAR UTAN UM RÖR.
- MESTA FJARLEGD MILLI UPPHENGJA ER:

NAFN MÁL	LÖÐRÉTT(m)	LÁRÉTT(m)
32-50	1,0	0,5
75	1,5	1,0
100	2,5	1,0

- FRÁGANGUR LAGNA SKAL VERA Í SAMRÆMI VIÐ GILDANDI STAÐLA OG REGLUGERÐIR.
- ALLT LAGNAEFNI SKAL VERA VOTTAD AF RANNSÓKNARSTOFNUN BYGGINGARIDNADARINS

NEYSLUVATNSLÖGN TENGILAGNIR VERKLYSING - PEX (PB) LAGNIR:

- PÍPUR SKULU VERA PB EDA PEX LAGNIR RÖR Í RÖR KERFI
- PÍPUR ÞARF EKKI AD EINANGRA
- KALDAVATNPÍPUR SKAL STAÐSETJA UNDIR EINANGRUN BOTNPLÖTU TIL AD TRYGGJA KALDARA VATN
- TENGILAGNIR AD ÞRIFAT/EKJUM SKULU VERA Ø15 NEMA ANNAD SÉ TEKID FRAM.
- FRÁGANGUR LAGNA SKAL VERA Í SAMRÆMI VIÐ GILDANDI STAÐLA OG REGLUGERÐIR.
- PÍPUR SKULU ÞOLA A.M.K. 70°C VIÐ 10 bar MIDAD VIÐ STÖÐUGT ÁLAG Í 50 ÁR

HITALAGNIR - STÝRINGAR

GÓLFGEISLA ER STJÓRNAD SJALFVIRKT FRÁ VEGGHITANEMA FRÁ HVERJU SVÆDI. HITA INN Á GÓLFGEISLA ER STJÓRNAD SJALFVIRKT OG TRYGGT ER AD EF HITI VERÐUR OF HITA INN Á SLÖNGUR ER LOKAD FYRIR VATN AD GÓLFGEISLAKERFI VERKKAUPI SKAL LEGGJA IÐRÁTTARPIPUR FYRIR VEGGHITASKYNJARA Í ÖLL SVÆDI AD DEILIRÖRI FYRIR GÓLFGEISLAKERFI. EDA NOTA ÞRADLAUST

GÓLFHITALAGNIR VERKLYSING

- PÍPUR SKULU VERA PEX-PLASTRÖR MED SÚREFNISÞÉTTU LAGI
- PÍPUR SKULU ÞOLA A.M.K. 60°C VIÐ 6 bar MIDAD VIÐ STÖÐUGT ÁLAG Í 50 ÁR
- TENGISTYKKI SKULU VERA AF VIDURKENNDRI GERÐ
- ALLT LAGNAEFNI SKAL VERA VOTTAD AF RANNSÓKNARSTOFNUN BYGGINGARIDNADARINS

SNJÓBRÆDSLULAGNIR VERKLYSING

PÍPUR Í SNJÓBRÆDSLUSLAUFUM SKULU VERA PLASTPÍPUR. PÍPURNAR ÞURFA AD ÞOLA A.M.K. 4 BAR INNRI ÞRÝSTING VIÐ 50°C MIDAD VIÐ 50 ÁRA ENDINGARTÍMA MIDAD VIÐ 1,25 ÖRYGGISSTUÐUL SLAUFURNAR SKAL LEGGJA ÁN SAMSEYTA. TIL ÞESS AD HALDA RÉTTRI FJARLEGD MILLI PÍPA, 250 MM MØJU Í MØJU, SKAL VERKTAKI NOTA FJARLEGDARKLEMMUR ÚR PLASTI MED MINNST EINS METRA MILLIBILI OG Á TVEIM STÖÐUM Á HVERRI U-BEYGJU.

ÞRÝSTIPRÓFUN ALPLAST OG PEXLAGNIR


ÞRÝSTIPRÓFIÐ SKAL GERA Í 2 ÁFÖNGUM:

FORPRÓFUN:

EF KOSTUR ER SKAL MÆLIBÚNAÐUR VERA STAÐSETTUR Á LÆGSTA STAÐ KERFISINS. FYLLA SKAL LAGNIR MED VATNI, PASSA VEL AD EKKERT LOFT SÉ Á KERFINU OG AD ÞAD SÉ EKKI TENGT VEITU. LÁTA VATN NÁ UMVERFISHITA. AUKA ÞRÝSTING Á KERFINU UPP Í 1,5 X NOTKUNARÞRÝSTING [A] OG BÍÐA Í 10 MÍN. AUKA ÞRÝSTING Í 1,5 X NOTKUNARÞRÝSTING OG AFTUR EFTIR 20 MÍN. SKRÁ ÞRÝSTING EFTIR 30 MÍN [B] OG AFTUR EFTIR 60 MÍN [C] OG MÁ ÞRÝSTINGURINN EKKI HAFNA FALLIÐ MEIRA EN 0,6 bar Á ÞEIM TÍMA. FORPRÓFI TELST VERA LOKIÐ MED FULLHVEGJANDI ÁRANGRI EF ENGINN LEKI KEMUR FRAM OG ÞRÝSTINGSFALL SIÐUSTU 30 MÍNÚTNA ER EKKI YFIR 0,6 bar. [C]

ADALPRÓFUN:


ADALPRÓFUN SKAL FARA FRAM Í BEINU FRAMHALDI AF FORPRÓFUN OG TÍMALENGD ÞESS ER UM 2 KLST. PRÓFÞRÝSTINUR EFRIR FORPRÓF Á TÍMAPUNKTI [C] SKAL SKRÁSETTUR. ADALPRÓFI TELST LOKIÐ MED FULLHVEGJANDI ÁRANGRI EF PRÓFUNARÞRÝSTINGUR FELLUR EKKI MEIRA EN 0,2 bar [D] FRÁ BYRJUNARÞRÝSTINGU PRÓFSINS OG EF ENGIR LEKAR KOMA FRAM. EF ÞRÝSTINGUR FELLUR MEIRA EN 0,2bar MEDAN Á PRÓFI STENDUR VERÐUR AD ENDURTAKA ALLT ADALPRÓFIÐ AFTUR.

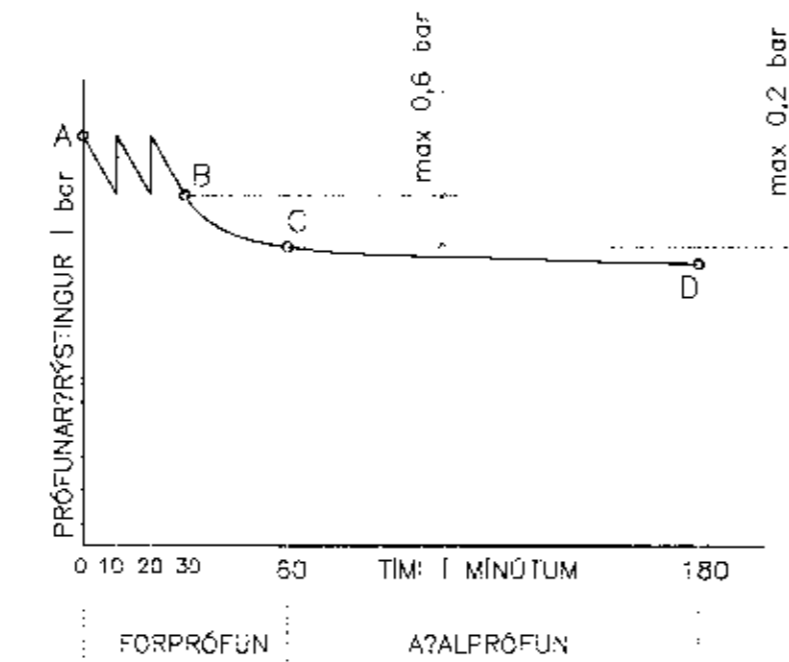

SKÝRINGAR :


- SK = SKOLKRANI
- ÚK = ÚTIKRANI
- EV = ELDHÚSVASKUR
- HL = HANDLAUG
- RV = RÆSTIVASKUR
- SV = SKOLVASKUR
- SB = STURTA
- VS = SALERNI
- BS = BRUNASLANGA
- PV = ÞVOTTAVÉL
- ÞNF = ÞAKNIÐURFALL
- GNG = GÓLFNIÐURFALL MED GEGNUMSTREYMI
- GN = GÓLFNIÐURFALL INNI
- NF = NIÐURFALL ÚTI
- ÞS = ÞVAGSKÁL
- HP = HÁPUNKTUR
- FS = FALLSTAMMAR
- BK = BOTNKÓTI
- TK = TOPPKÓTI
- RF = RYDFRÍJAR PÍPUR
- ÚL = ÚTLOFTUN
- PN = PÍPA NIÐUR
- PU = PÍPA UPP
- IV = PÍPA ER INNI VEGG
- ÁV = PÍPA ER UTANÁ VEGG
- IE = PÍPA ER INNI EINANGRUN
- UPV = UPPÞVOTTAVÉL

SKÝRINGAR :

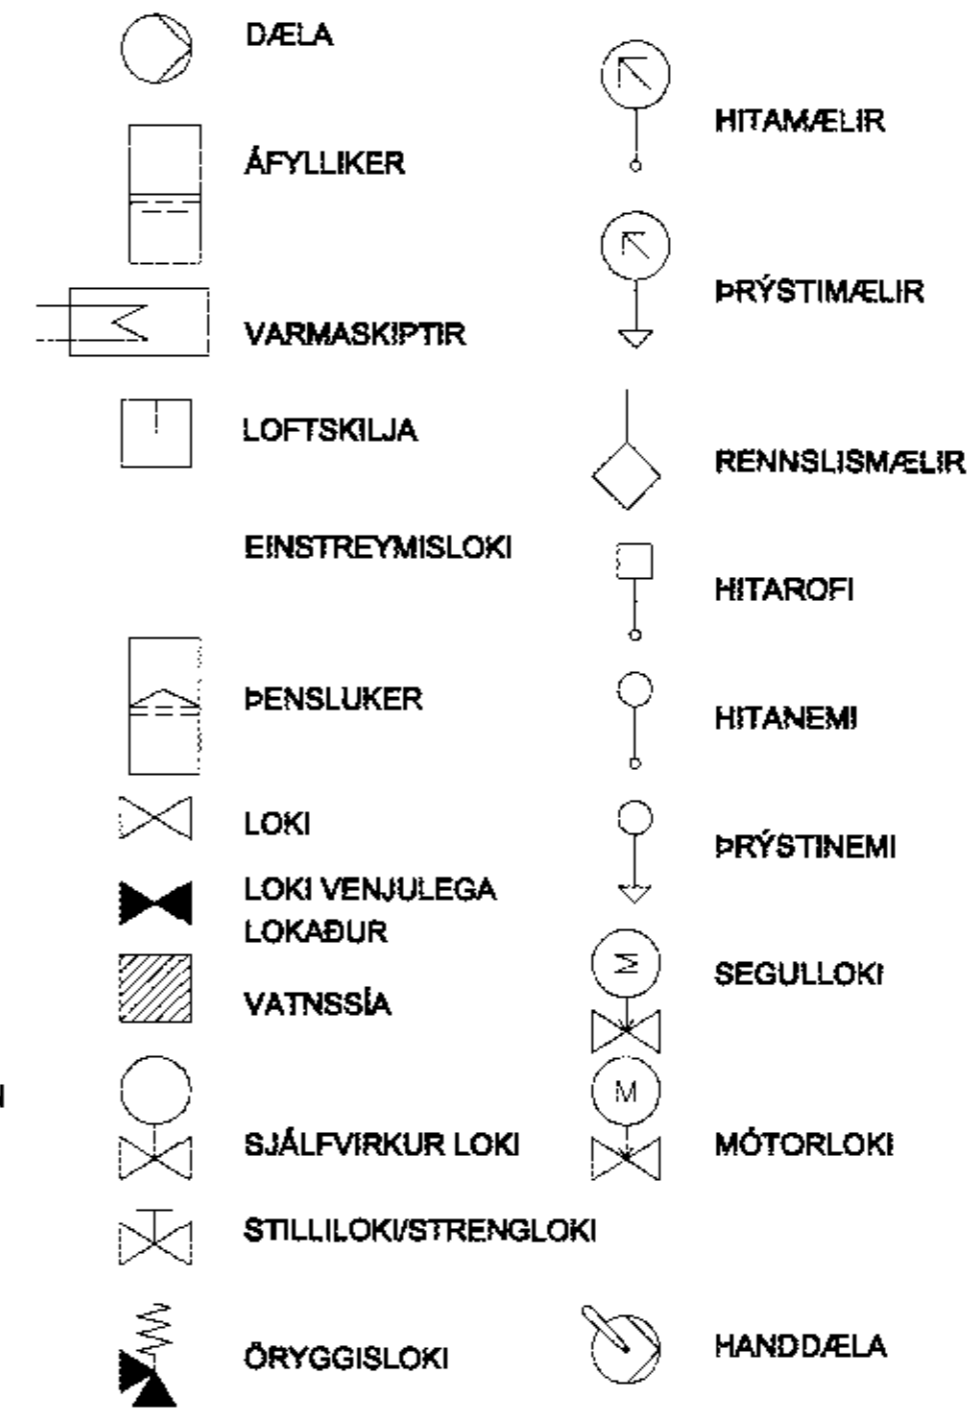

- BAKRÁS HITAVEITU
- FRAMRÁS HITAVEITU
- HEITT NEYSLUVATN
- KALT NEYSLUVATN
- HRINGRÁS
- EINANGRUÐ GÓLFHITALÖGN
- PN - PÍPA NIÐUR
- TENGISTYKKI
- FRÁRENNSLI
- REGNVATN
- JARÐVATN
- BREYTING Á HALLA

- PÍPUR SEM LIGGJA ÞVERT Á HVORA AÐRA ÁN ÞESS AD TENGJAST
- KROSSTENGI
- TÉ (PÍPUR MED TENGINGU)
- TÉ (LOKAÐUR STÚTUR)
- VATNSHANI (KRANI- ALMENNT TÁKN)
- VATNSHANI HEITT NEYSLUVATN
- BLÖNDUNARTÆKI

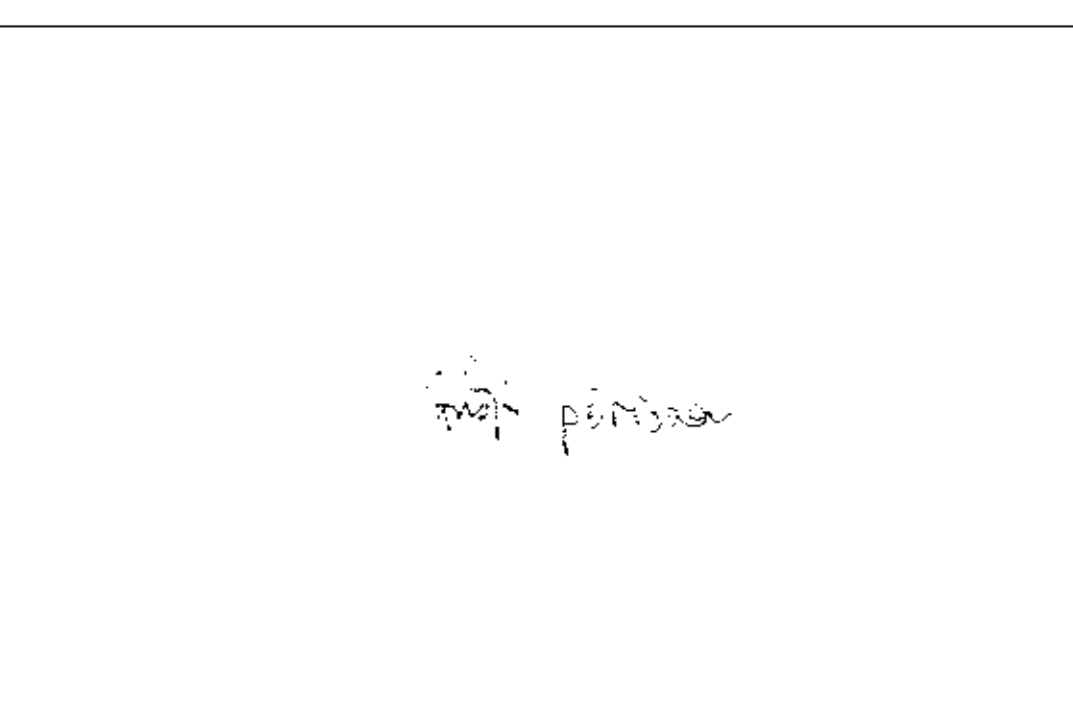

Útg.	Breyting	Dags.	Nafn
Samþykkt adalhönnuðar			
Kennitala	180732 2419	<i>Óskar Þórisson</i>	
Samþykkt burdarþolshönnuðar			
Kennitala	190157 3509	<i>Óskar Þórisson</i>	
Mosastekkur 3 Midfellslandi 1 Þingvallasveit			
Lagnir Skýringar			
Mkv.		Dags. júní 2009	
Reiknad	0A	Teiknad 0A	
oskar.a01@gmail.com	Verk nr.	Blad nr. L01	