

Skráningartafla

Skráningartafla: Miðfellsvegur 4 Úthlið Bláskógarbyggð Biskupstungum
 Landnúmer: 193066
 Matshlutanúmer: 02
 Útgáfa: 4.01t
 Skrásetjari: Ingibjörg Björnsson
 Kennitala: 130264-2639
 Dags.: 30.3.2010

SAMPYKKT
 09 JUNI 2010
Ingibjörg Björnsson
 Byggingaúltrúi uppáv. Ámessystu og Flóahæ.

Uppskipting og lýsing		D2	D3	D4	Stærðir												
D0 Lokun	D1 Rými hæð-röð	Notkun texti	Höfuð-flokkun	Eignar-hald	D5 Botnfloður m²	D5M Millifloður m²	D6 Stigar m²	D7 Op m²	D8 Brúttófloður m²	D9 Brúttófloður sh < 1,8	D10a Salarhæð mín	D10b Salarhæð max	D11 Brúttó rúmmál m³	D12 Nettófloður m²	D16 Birt flatarmál m²	Reiknitala skiptarúmmáls	D17 Skipta-rúmmál m³
Matshluti					101,3	24,5	0,0	0,0	125,8	24,5			379,1	109,6	101,3		417,462
Botn													20,3				
A	01	1. hæð			101,3	24,5	0,0	0,0	125,8	24,5			358,8	109,6	101,3		
A	0101	Sumarhús	N	0101	101,3				101,3		2,64	4,15	325,8	87,1	101,3	3,22	280,462
A	0102	Milliloft	N	0101		24,5			24,5	24,5	0,90	1,37	33,0	22,5	0,0	0,00	0,000
C	0103	Verönd	S	0101	137,0				137,0							1,00	137,000


Athugasemdir

Sameignir sumra

Eignarhald

Eignar-hald	Notkun texti	Birt flatarmál m²	Skiptarúmmál Séreign m³	Séreign og sameign m³
0101	Sumarhús	101,3	417,462	417,462
	Alls	101,3	417,462	417,462

Afstöðumynd, mkv. 1.500

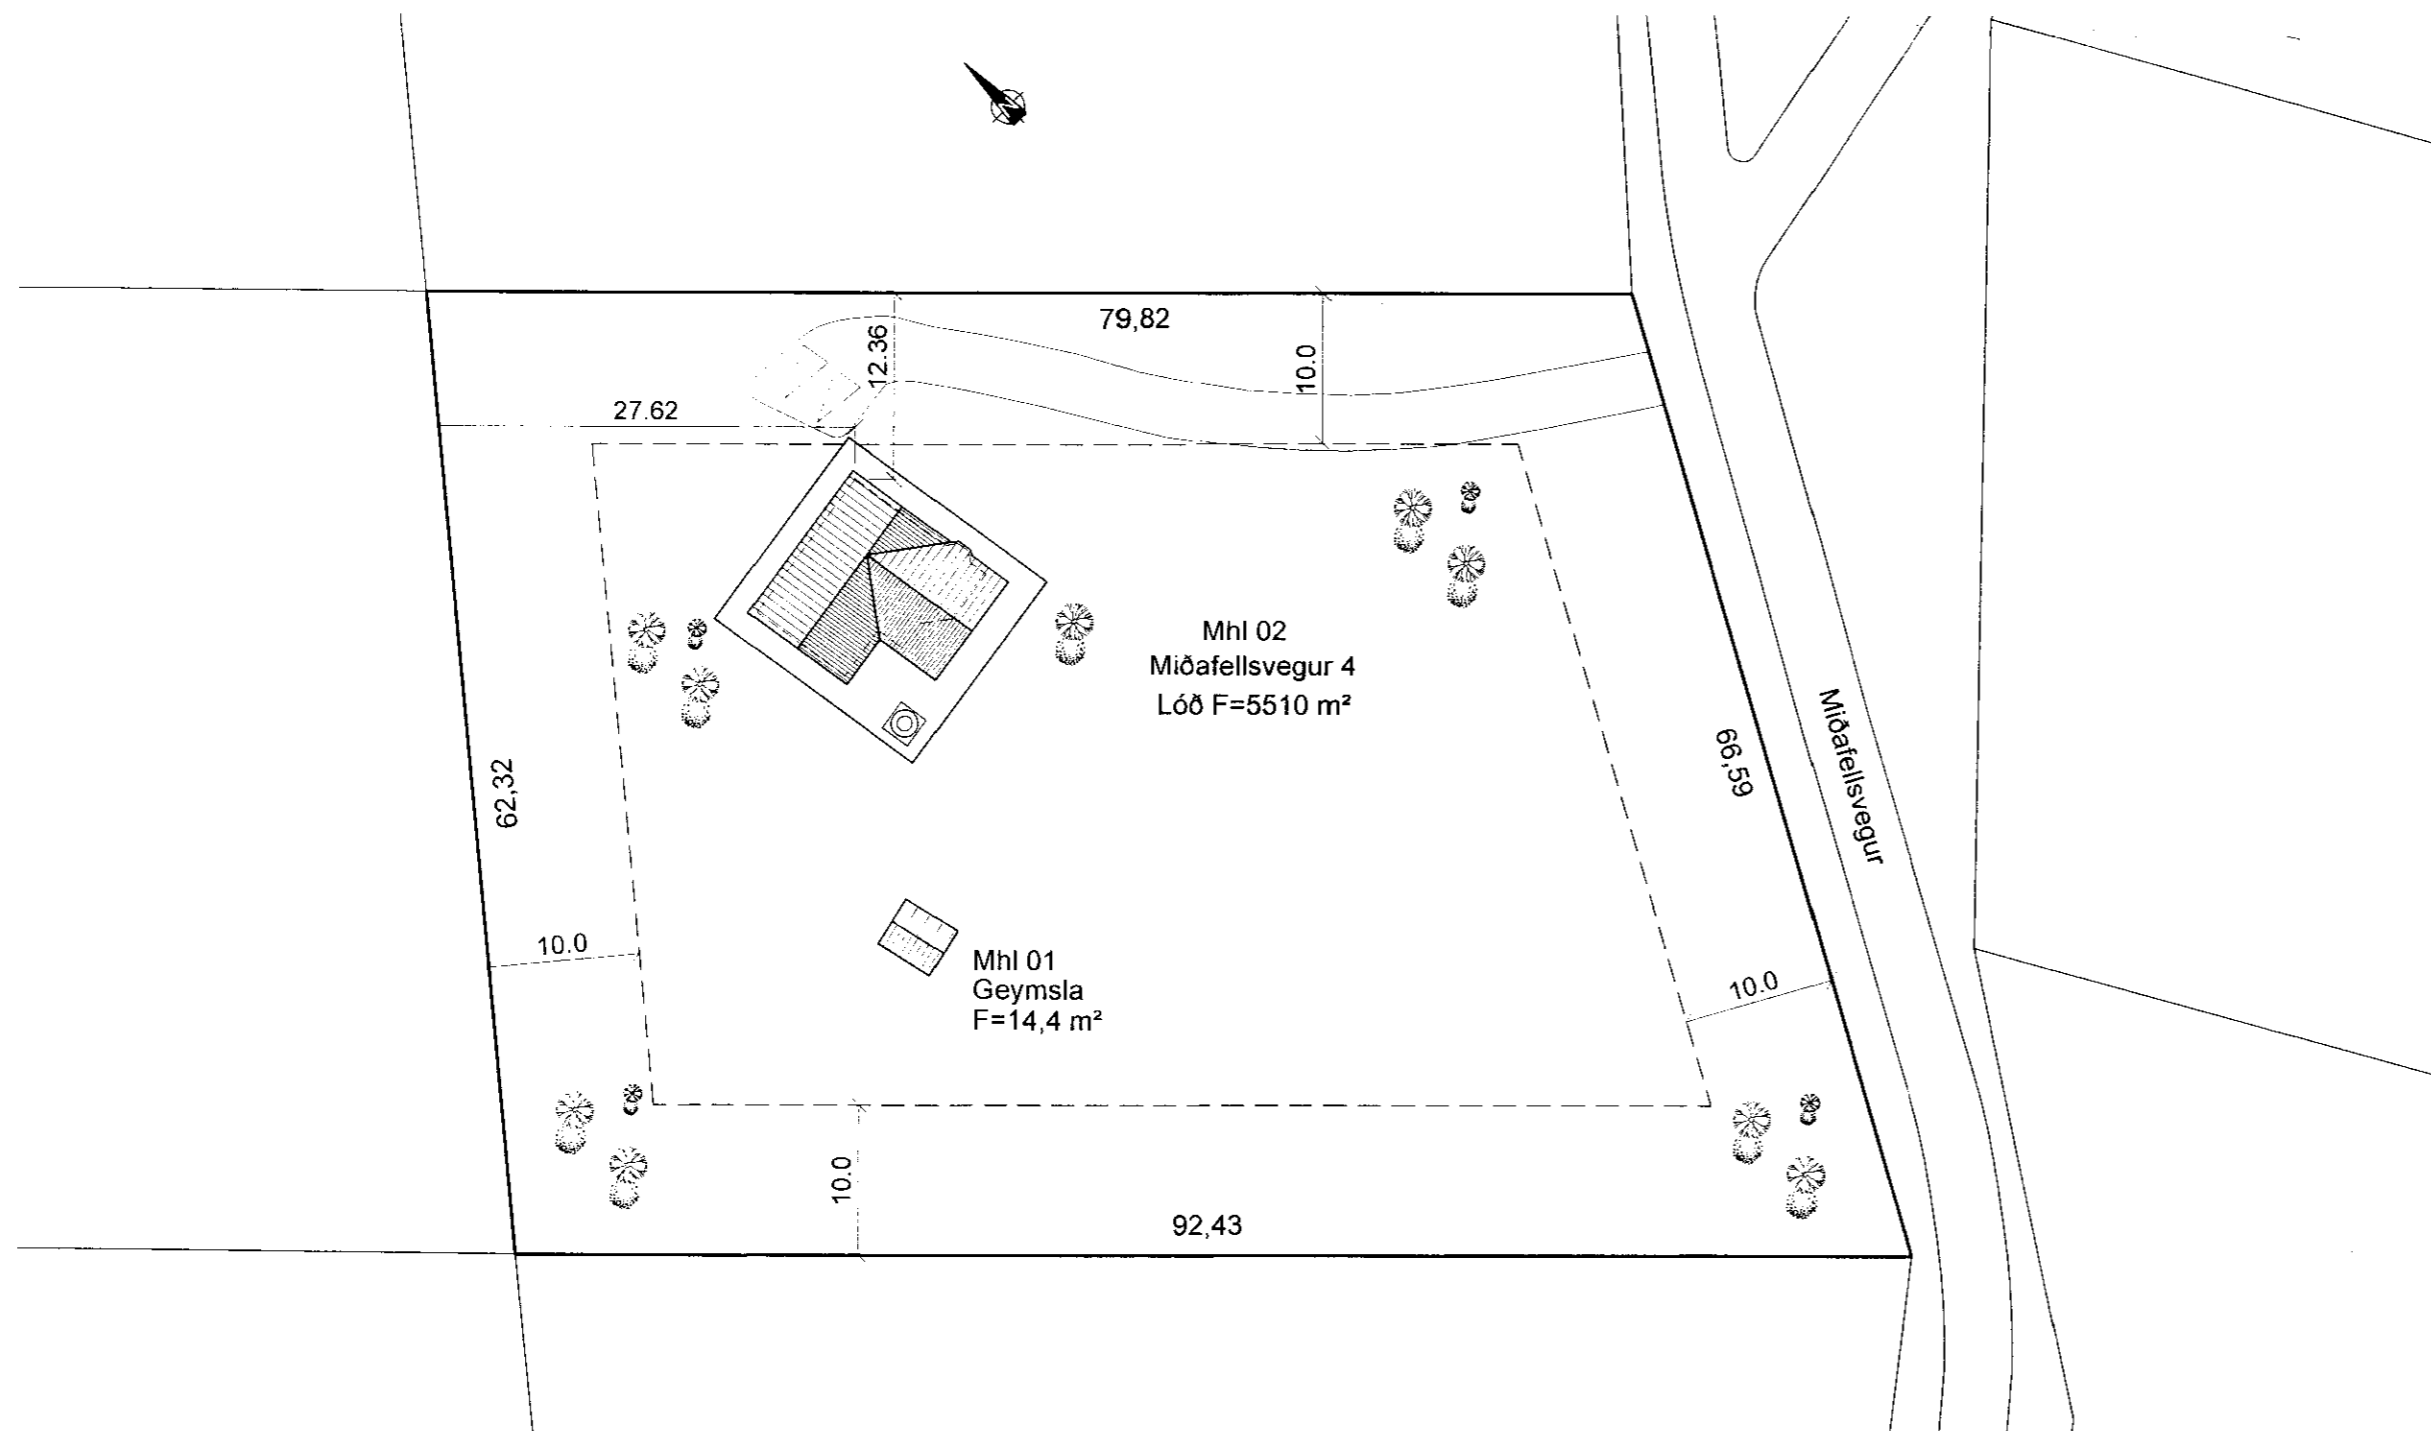

Nr.	Dags.	Breyting.	Samp.		
Frumstærð blaðs A:2	Minnkað í 1:41 A:3	Mkv.: 1.500	Dags: 31.05.2010	Verk nr.: VS101049	Teikn nr.: A-001
	Hannað: IB		Teiknað: IB	Yfirf.: PSP	
VERKFRÆÐISTOFA SUDURNESJA Víkurbraut 13, 230 Reykjanesbæ Sími: 4 200 100, Fax: 4 200 111 Veffang: http://www.vss.is Netfang: vs@vss.is			Miðfellsvegur 4, Úthlið Bláskógarbyggð Biskupstungum Skráningartafla Afstöðumynd		
Samp:	<i>Ingibjörg Björnsson</i> K1 130264-2639		Samræmingarhönnuður:		