



Grunnmynd fráveitulagna, mkv. 1:50

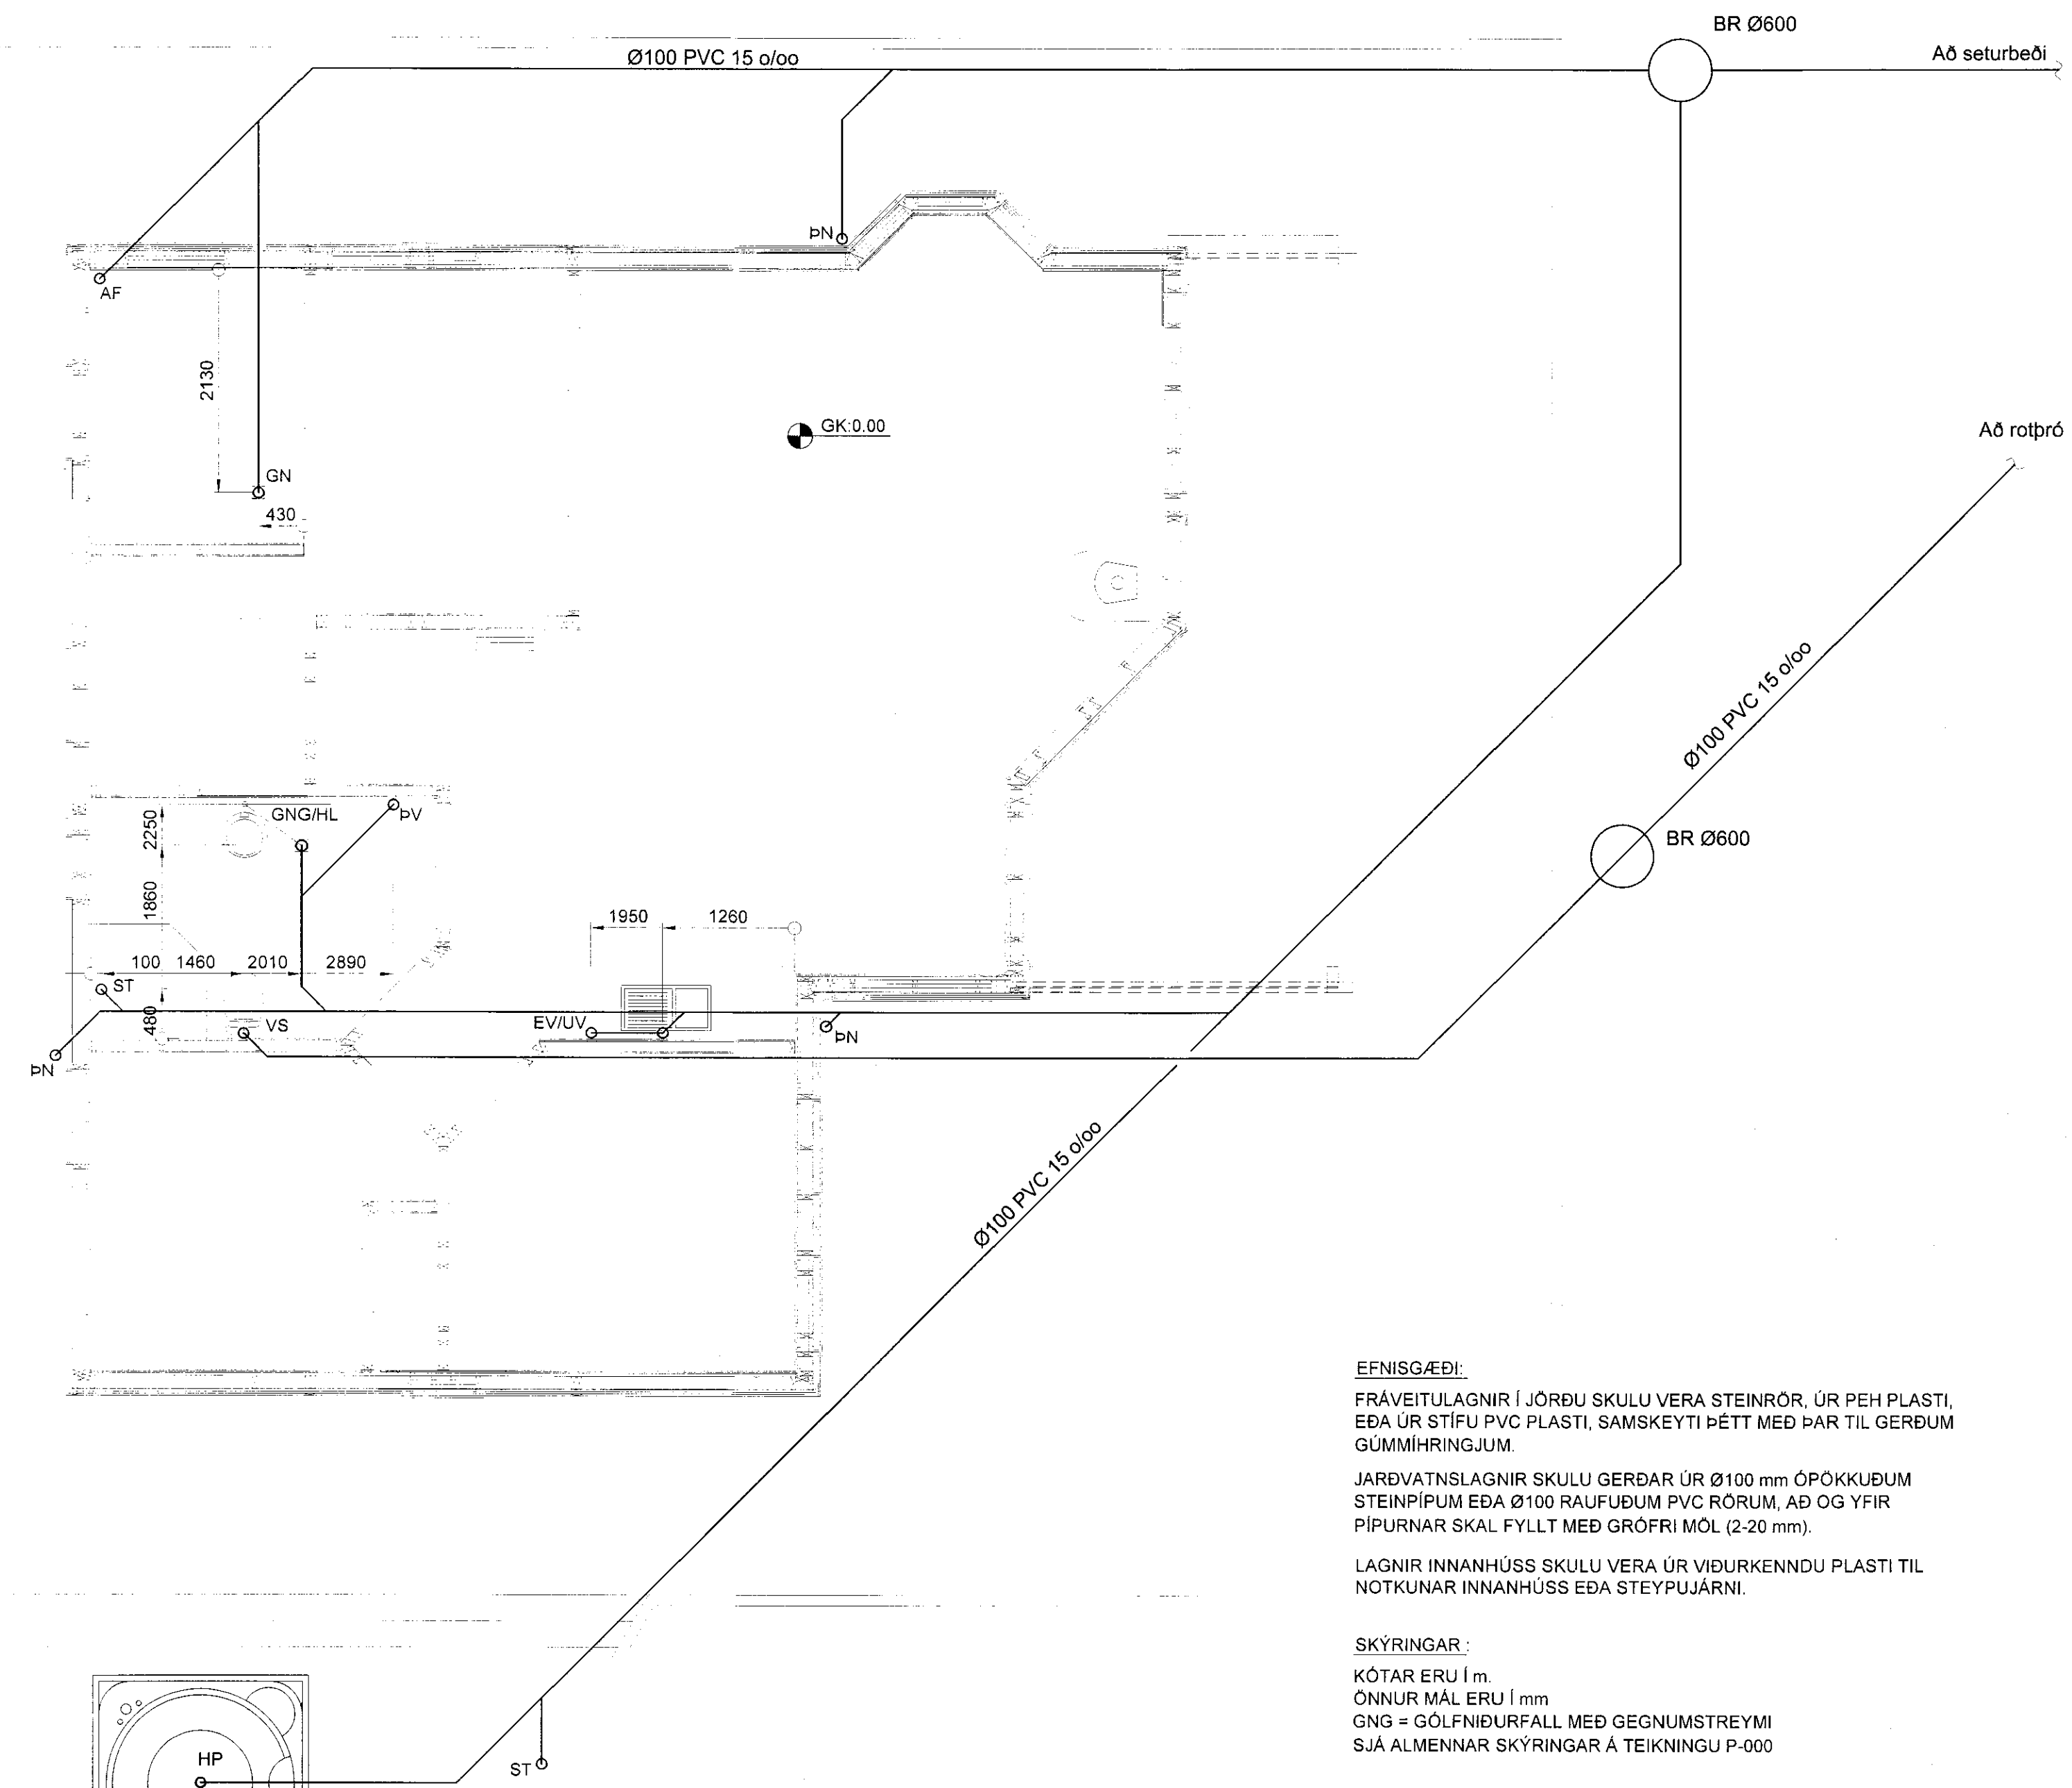


**EFNISGÆÐI:**  
 FRÁVEITULAGNIR Í JÖRÐU SKULU VERA STEINRÖR, ÚR PEH PLASTI, EÐA ÚR STÍFU PVC PLASTI, SAMSKYTTI ÞÉTT MEÐ PAR TIL GERÐUM GUMMHRINGJUM.  
 JARÐVATNSLAGNIR SKULU GERÐAR ÚR Ø100 mm ÓPÓKKUÐUM STEINPIPUM EÐA Ø100 RAUFUÐUM PVC RÖRUM. AÐ OG YFIR PÍPURNAR SKAL FYLLT MEÐ GRÖFRI MÖL (2-20 mm).  
 LAGNIR INNAHÚSS SKULU VERA ÚR VIÐURKENNDU PLASTI TIL NOTKUNAR INNAHÚSS EÐA STEYPUJÄRNI.  
**SKÝRINGAR:**  
 KÓTAR ERU Í m.  
 ÖNNUR MÁL ERU Í mm  
 GNG = GÖLFNIÐURFALL MEÐ GEGNUMSTREYMI  
 SJÁ ALMENNAR SKÝRINGAR Á TEIKNINGU P-000

Afstöðumynd, mkv. 1:500

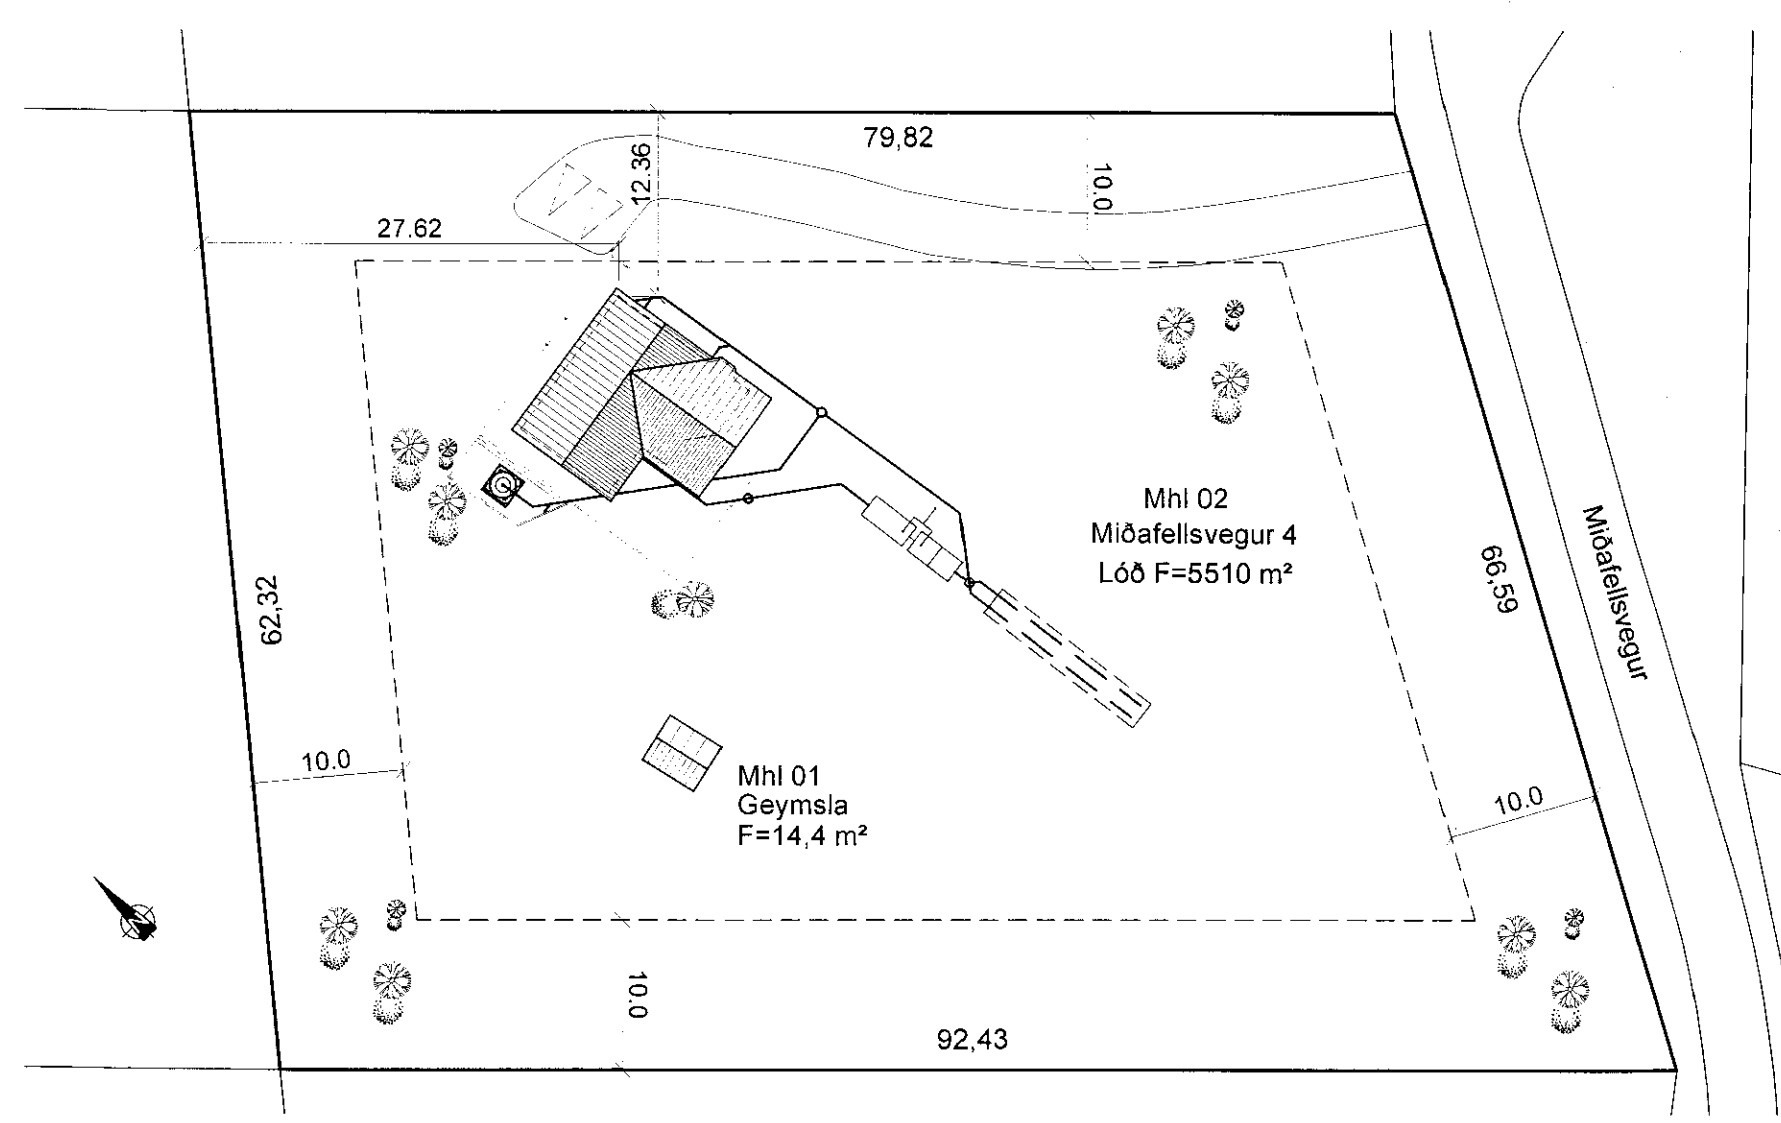

Grunnmynd neysluvatnslagna, mkv. 1:50

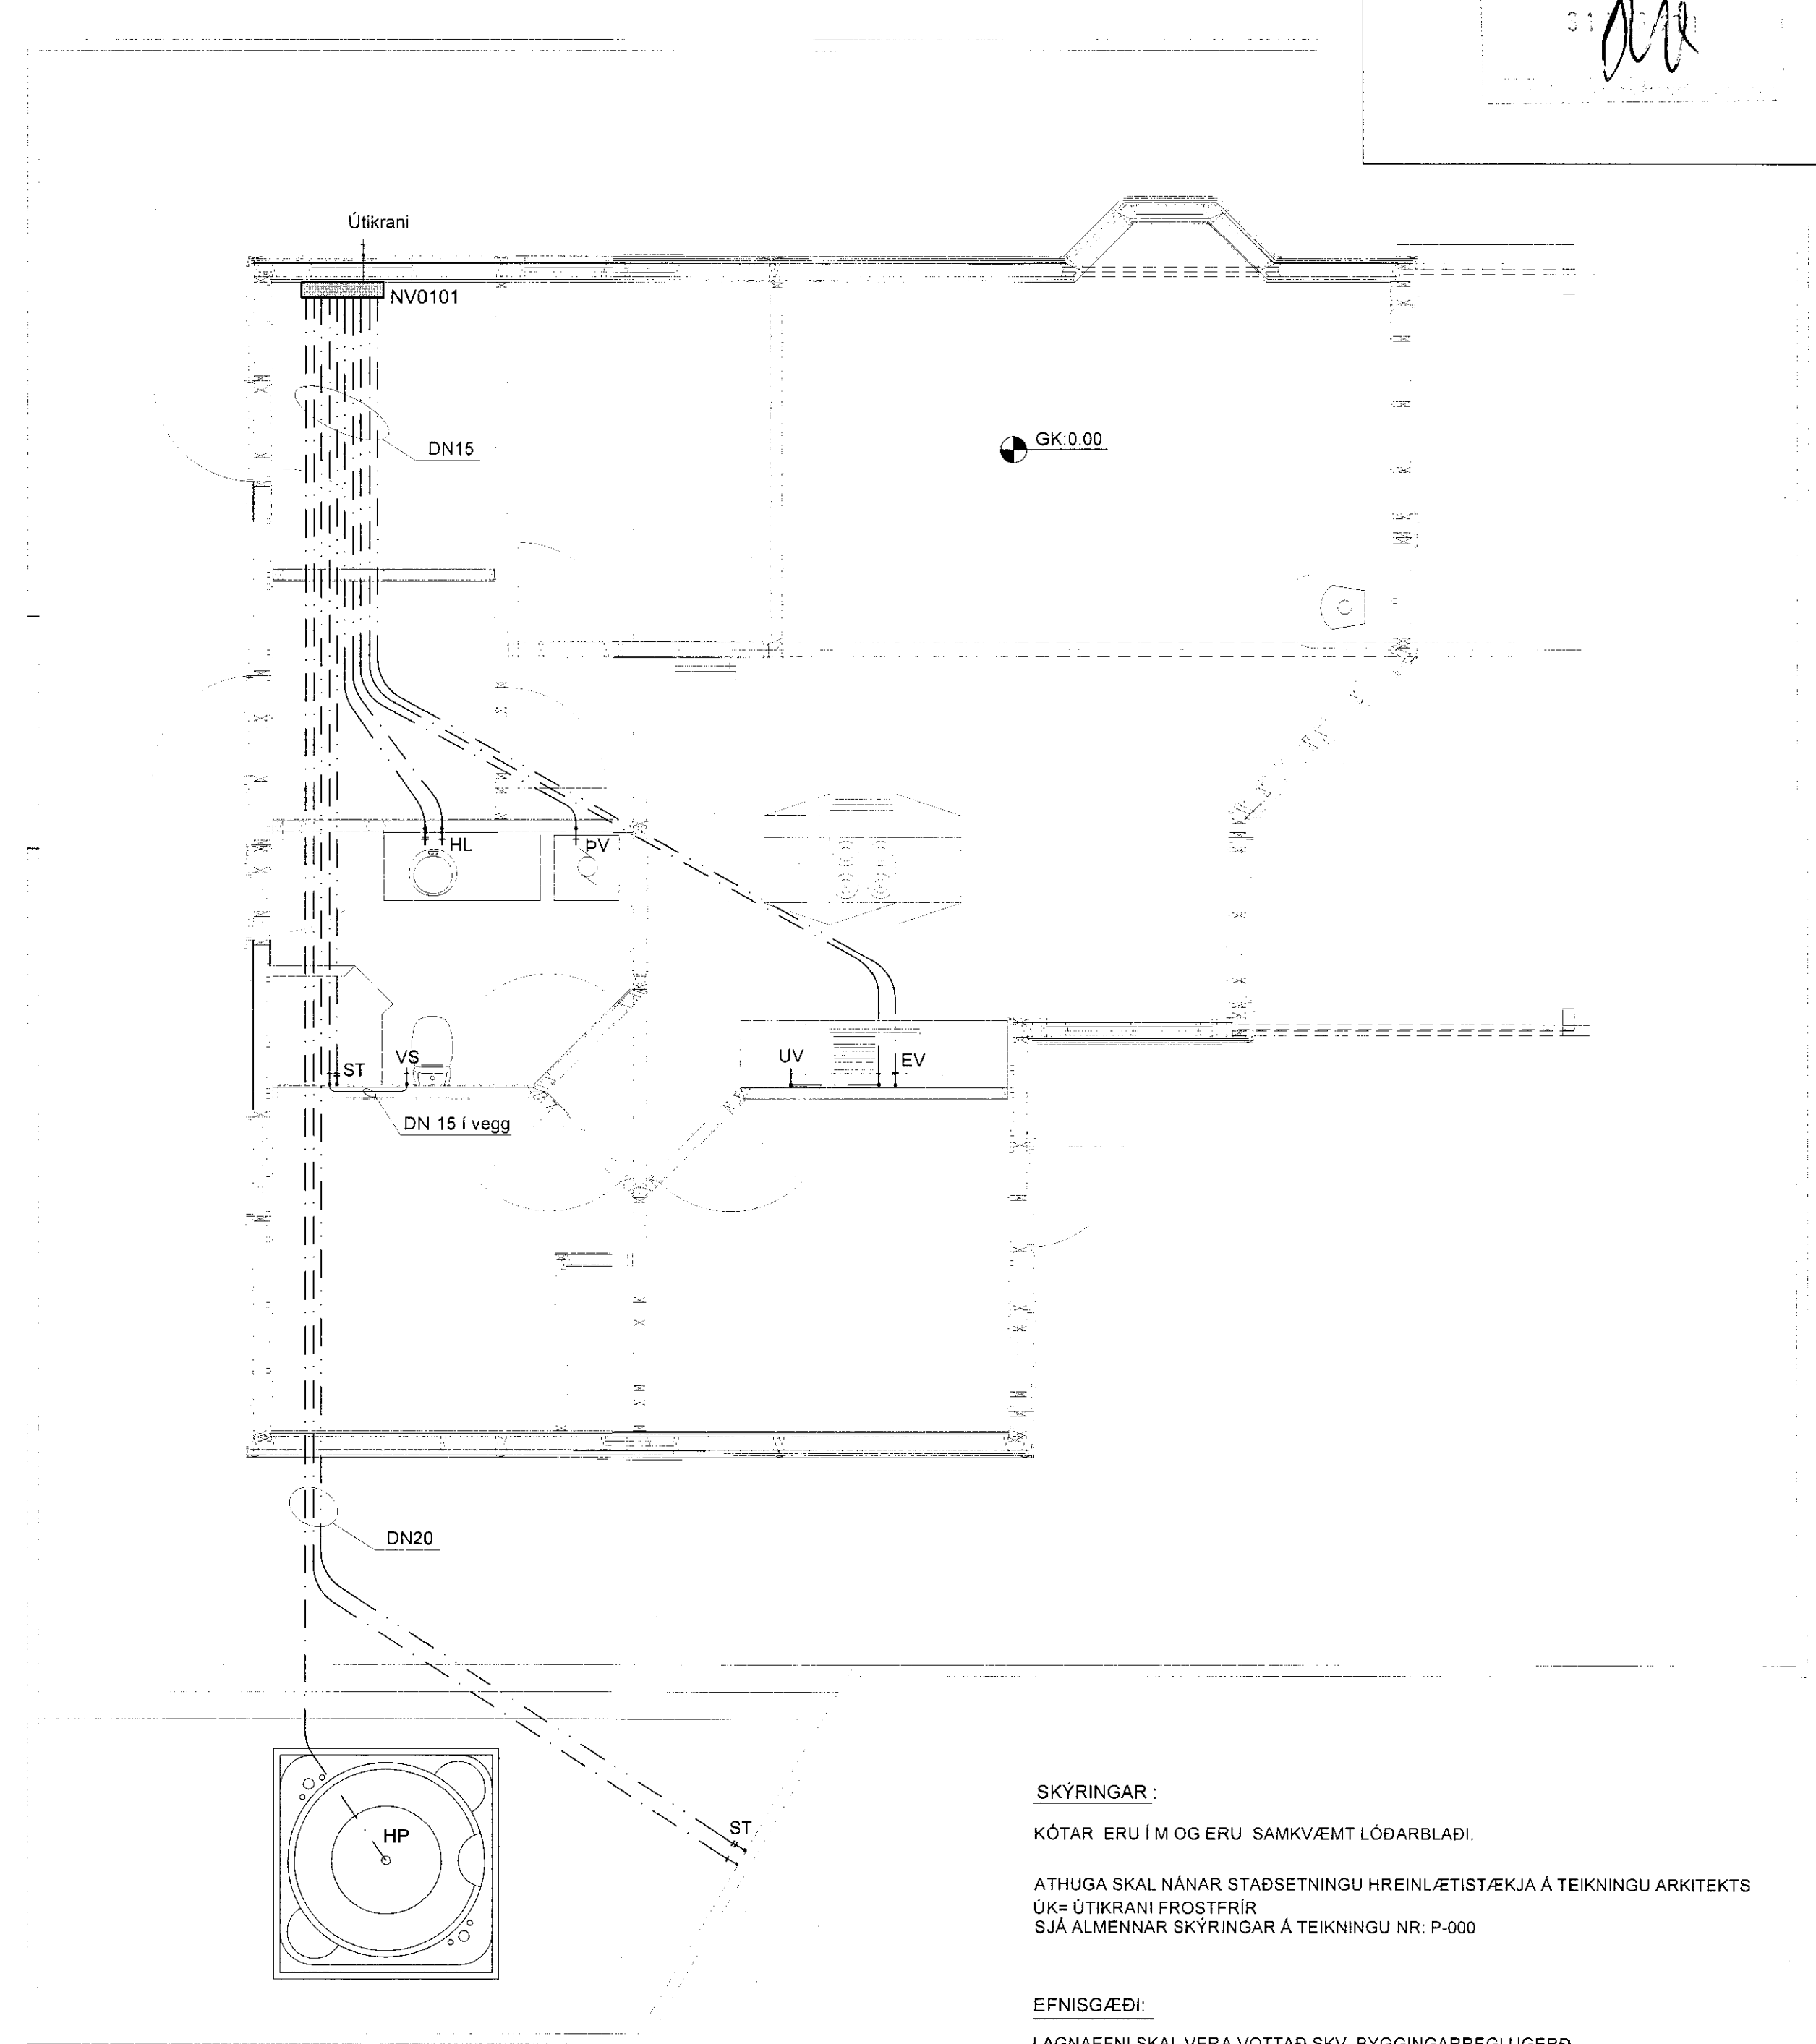

**SKÝRINGAR:**  
 KÓTAR ERU Í M OG ERU SAMKVÆMT LÓÐARBLAÐI.  
 ATHUGA SKAL NÁNAR STAÐSETNINGU HREINLÆTIS/ÆKJA Á TEIKNINGU ARKITEKTS UK= ÚTIKRANI FROSTFRÍR SJÁ ALMENNAR SKÝRINGAR Á TEIKNINGU NR: P-000  
**EFNISGÆÐI:**  
 LAGNAEFNI SKAL VERA VOTTAD SKV. BYGGINGARREGLUGERÐ.  
 HITA OG NEYSLUVATNSLAGNIR SKULU VERA HITAPOLIN PEX- PB- EÐA PP-RÖR OG SKULU TENGI VERA AFSINKUNARPOLIN.  
 HÆSTI NOTHITI VATNS ER 65°C FYRIR PP-RÖR, EN 70°C FYRIR PEX- OG PB-RÖR.  
 HÆSTI NOTPRÝSTINGUR Í LAGNAKERFINU MÁ EKKI FARA YFIR 1 MPa.  
 LAGNING OG MEDFERÐ EFNISINS SKAL VERA Í SAMRÆMI VIÐ ÁKVÆÐI FRAMLÉIDANDA, BYGGINGAREGLUGERÐAR OG ÞEIRRA STAÐLA SEM HÚN VÍSAR TIL, Þ.M.T. ÍST 67 OG DS-439

Nr.	Dags.	Breyting	Samb.
Frumstærð Bláðs	Minnstáð 1 mkv. 1:2	Mkv. 1:50, 1:500	Dags: 14.02.2011
A-1	A-3		Verk nr.: VS101049
			Teknað: Yfir: P-001
			Hennáð: SA
			SS/SV
			BIS
VENJUFREÐSÞÓFA SJÓBORNHESJA Víkurbraut 13, 230 Reykjavík Sími: 4 200 100, Fax: 4 200 111 Veffang: <a href="http://www.vss.is">http://www.vss.is</a> Netfang: <a href="mailto:vs@vss.is">vs@vss.is</a>			
Miðfellsvegur 4 Úthlið Bláskógabyggð Biskupstungum Fráveitu- og neysluvatnslagnir Grunnmynd - Afstöðumynd			
Samb. <i>Rannveig Guðrún</i>		Sambæringsnúmer: 090806-3249	