Grunnmynd, mkv.1:50

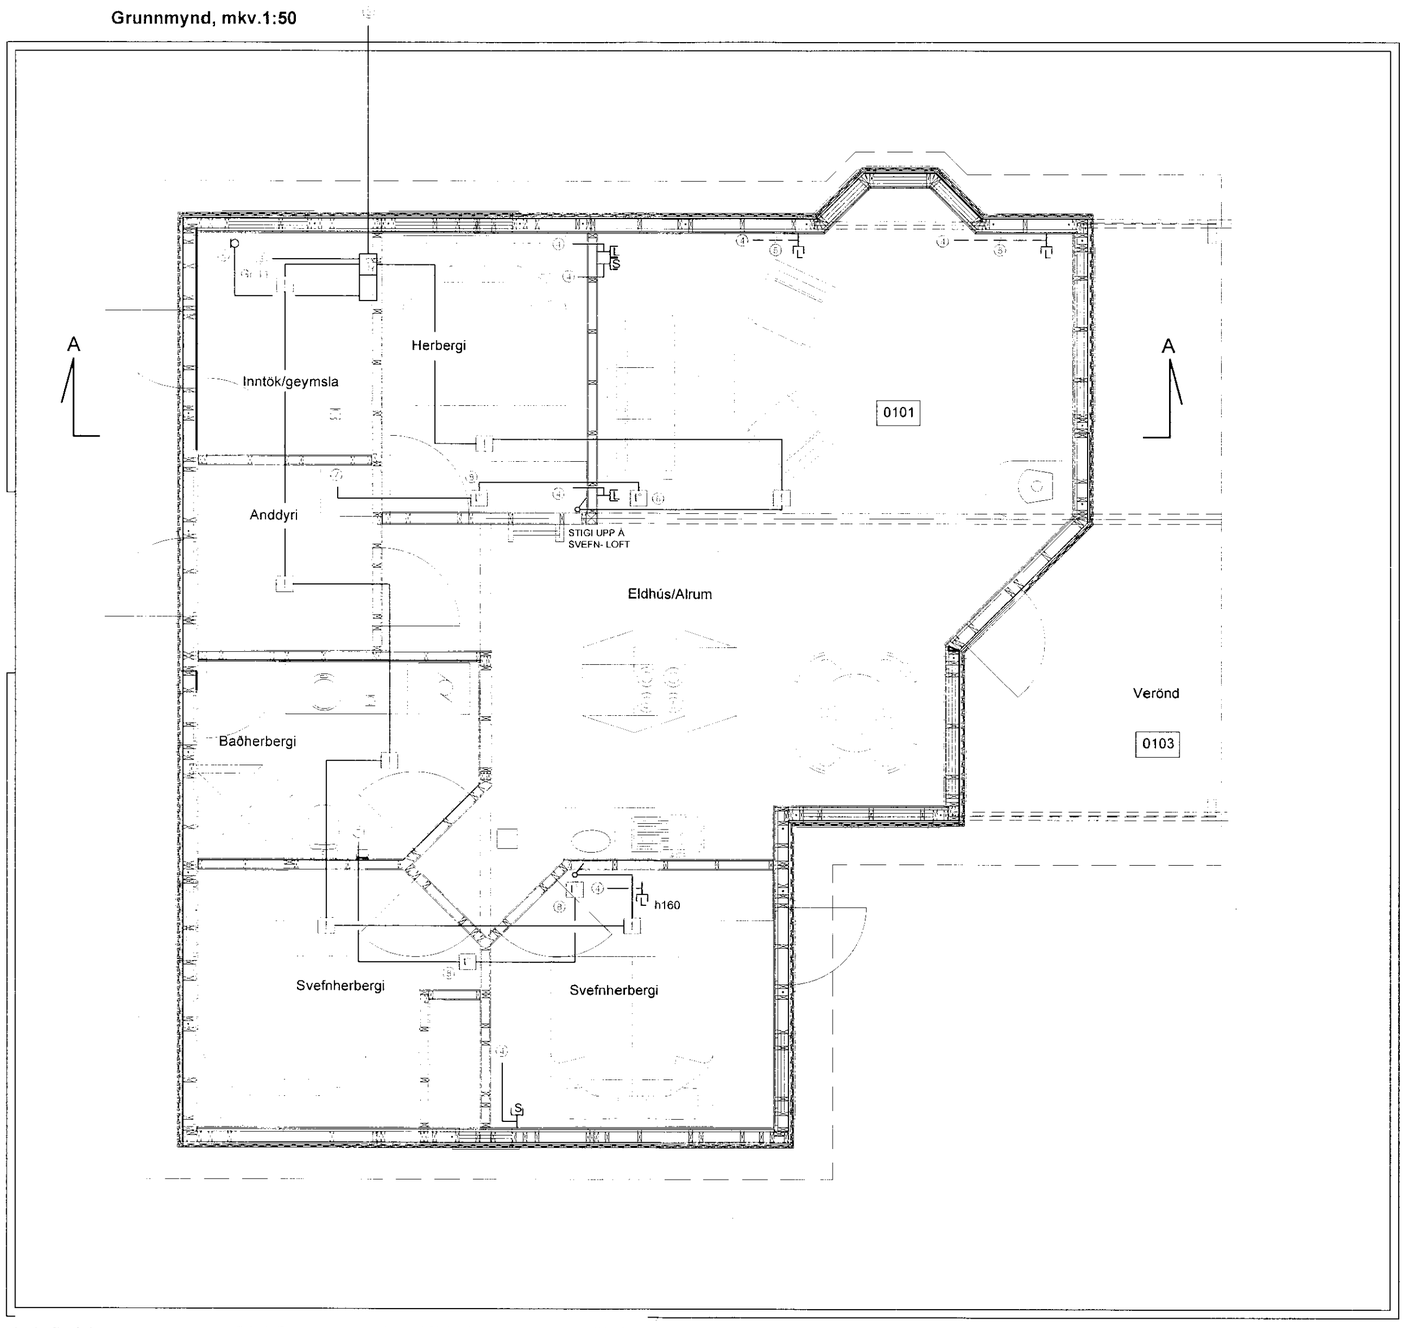

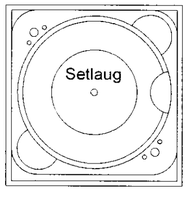

Barmur setlaugar
minnst 50 cm frá pall

Miðafellsvegur 4

SKÝRINGAR SMÁSPENNA

UPPGEFIN HÆÐ GILDIR, NEMA ANNAÐ SÉ TEKIÐ
FRAM Á TEIKNINGUM EÐA ÖÐRUM SKÝRINGUM
HÆÐ MIÐAST VIÐ FULLFRÁGENGIN GÓLF OG Í MIÐJA DÓS EÐA BÚNAÐ.

PÍPUR ERU 16mm
PÍPUR FYRIR LOFTNET SKULU VERA 20MM

L : LOFTNETSTENGILL, h : 20

S : SÍMATENGILL, h : 20

[!] : REYKSKJYNJARI

[t°] HITANEMI, h : 150

NEMA ANNARS SÉ GETIÐ Á TEIKNINGUM

1. SMÁSPENNUHÓLF Í HÚSTÖFLU
2. 1XPPØ40mm FYRIR SÍMAINNTAK
3. AÐ LOFTNETUM 2XØ20, STAÐSETNING VIÐ ÞAKBRÚN Í SAMRÁÐI VIÐ VERKKAUPA
4. AÐ SMÁSPENNUHÓLFI (1) FYRIR LOFTNET OG SÍMA
5. LÖGN Í GÓLFI
6. TENGIDÓS FYRIR HITASTÝRINGU VIÐ GÓLFHITAKISTU GH0101 NÁNARI STAÐSETNING Í SAMRÁÐI VIÐ HÖNNUÐ GÓLFHITALAGNA
7. AÐ TENGIDÓS (6) FYRIR HITASTÝRINGU VIÐ GÓLFHITAKISTU GH0101 NÁNARI STAÐSETNING Í SAMRÁÐI VIÐ HÖNNUÐ GÓLFHITALAGNA
8. ÁÆTLUÐ STAÐSETNING Á HITANEMA FYRIR GÓLFHITA H=150, NÁNARI STAÐSETNING Í SAMRÁÐI VIÐ HÖNNUÐ GÓLFHITALAGNA

Nr.	Dags.	Breyting.	Samþ.
-	-	-	-
-	-	-	-
-	-	-	-
-	-	-	-
	-	-	

Frumstærð blaðs	Minnkað í 1:41	Mkv.:	Dags.:	Verk.nr.:	Teikn.nr.:
A:2	A:3	1:50	16.03.2011	VS101049	R-003
			Hannað: IÞG	Teiknað: IÞG	Yfirf: IÞG

VERKFRÆÐISTOFA SUÐURNESJA
Vikurbraut 13, 230 Reykjanesbæ
Sími: 4 200 100, Fax: 4 200 111
Veffang: http://www.vss.is
Netfang: vs@vss.is

Samþ: kt.281049-3469

Miðfellsvegur 4, Úthlíð
Bláskógarbyggð Biskupstungum

Grunnmynd
Raflögn - Smáspenna

Samræmingarhönnuður: