

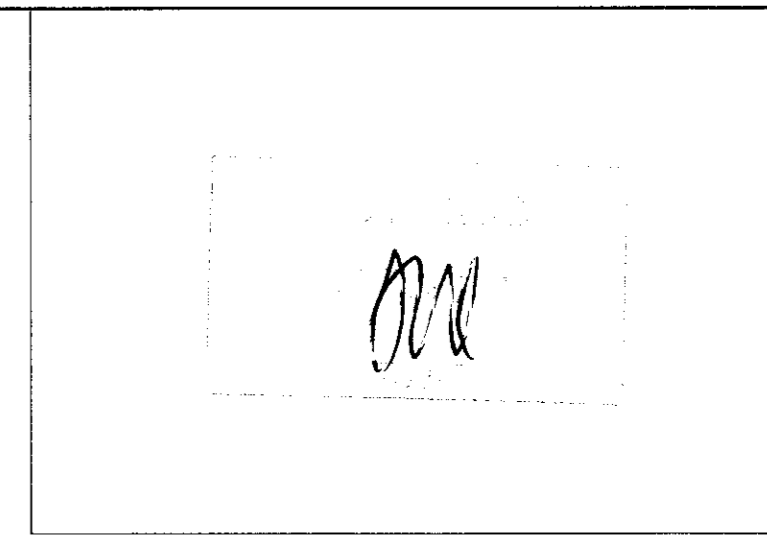
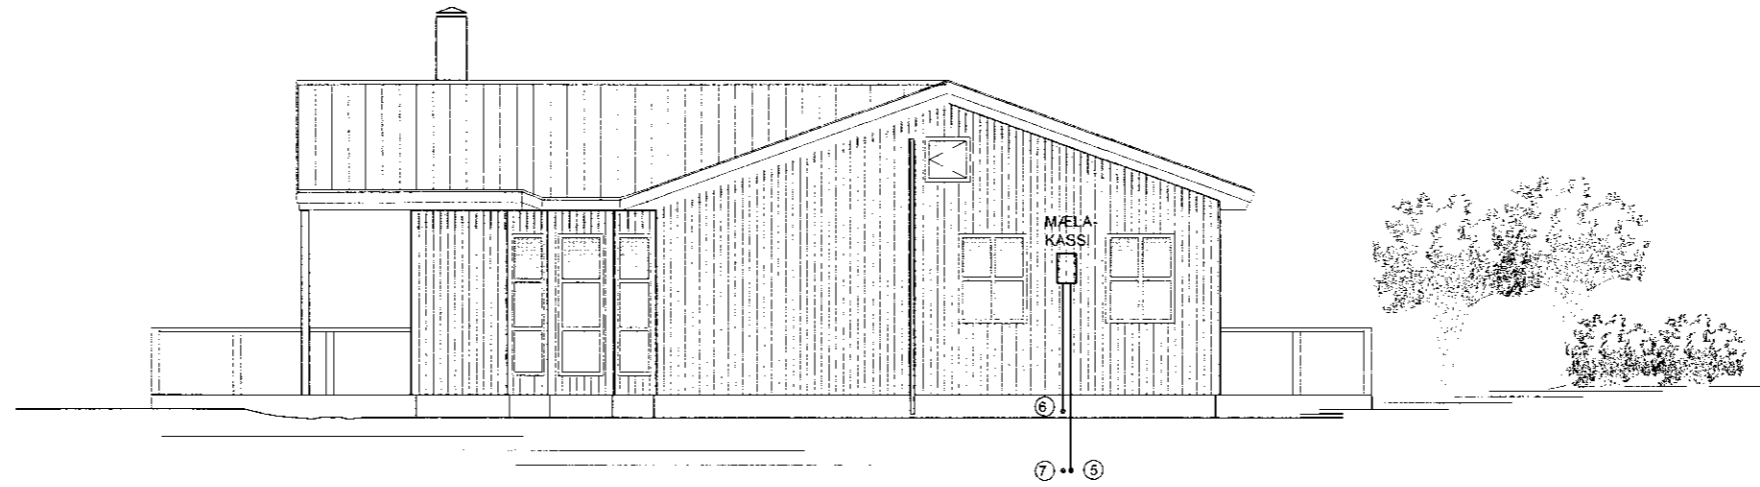



Sniðmynd A - A, mkv.1:100

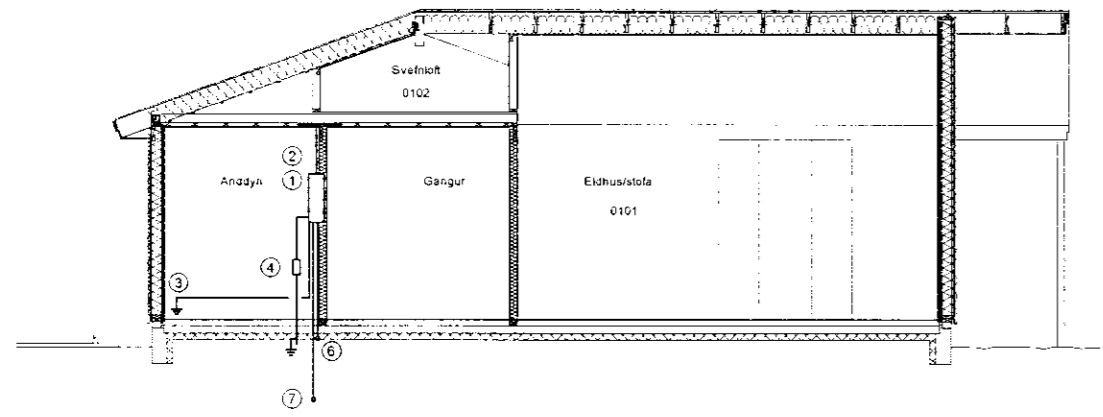

Svefnloft, mkv.1:50 - Lágspenna

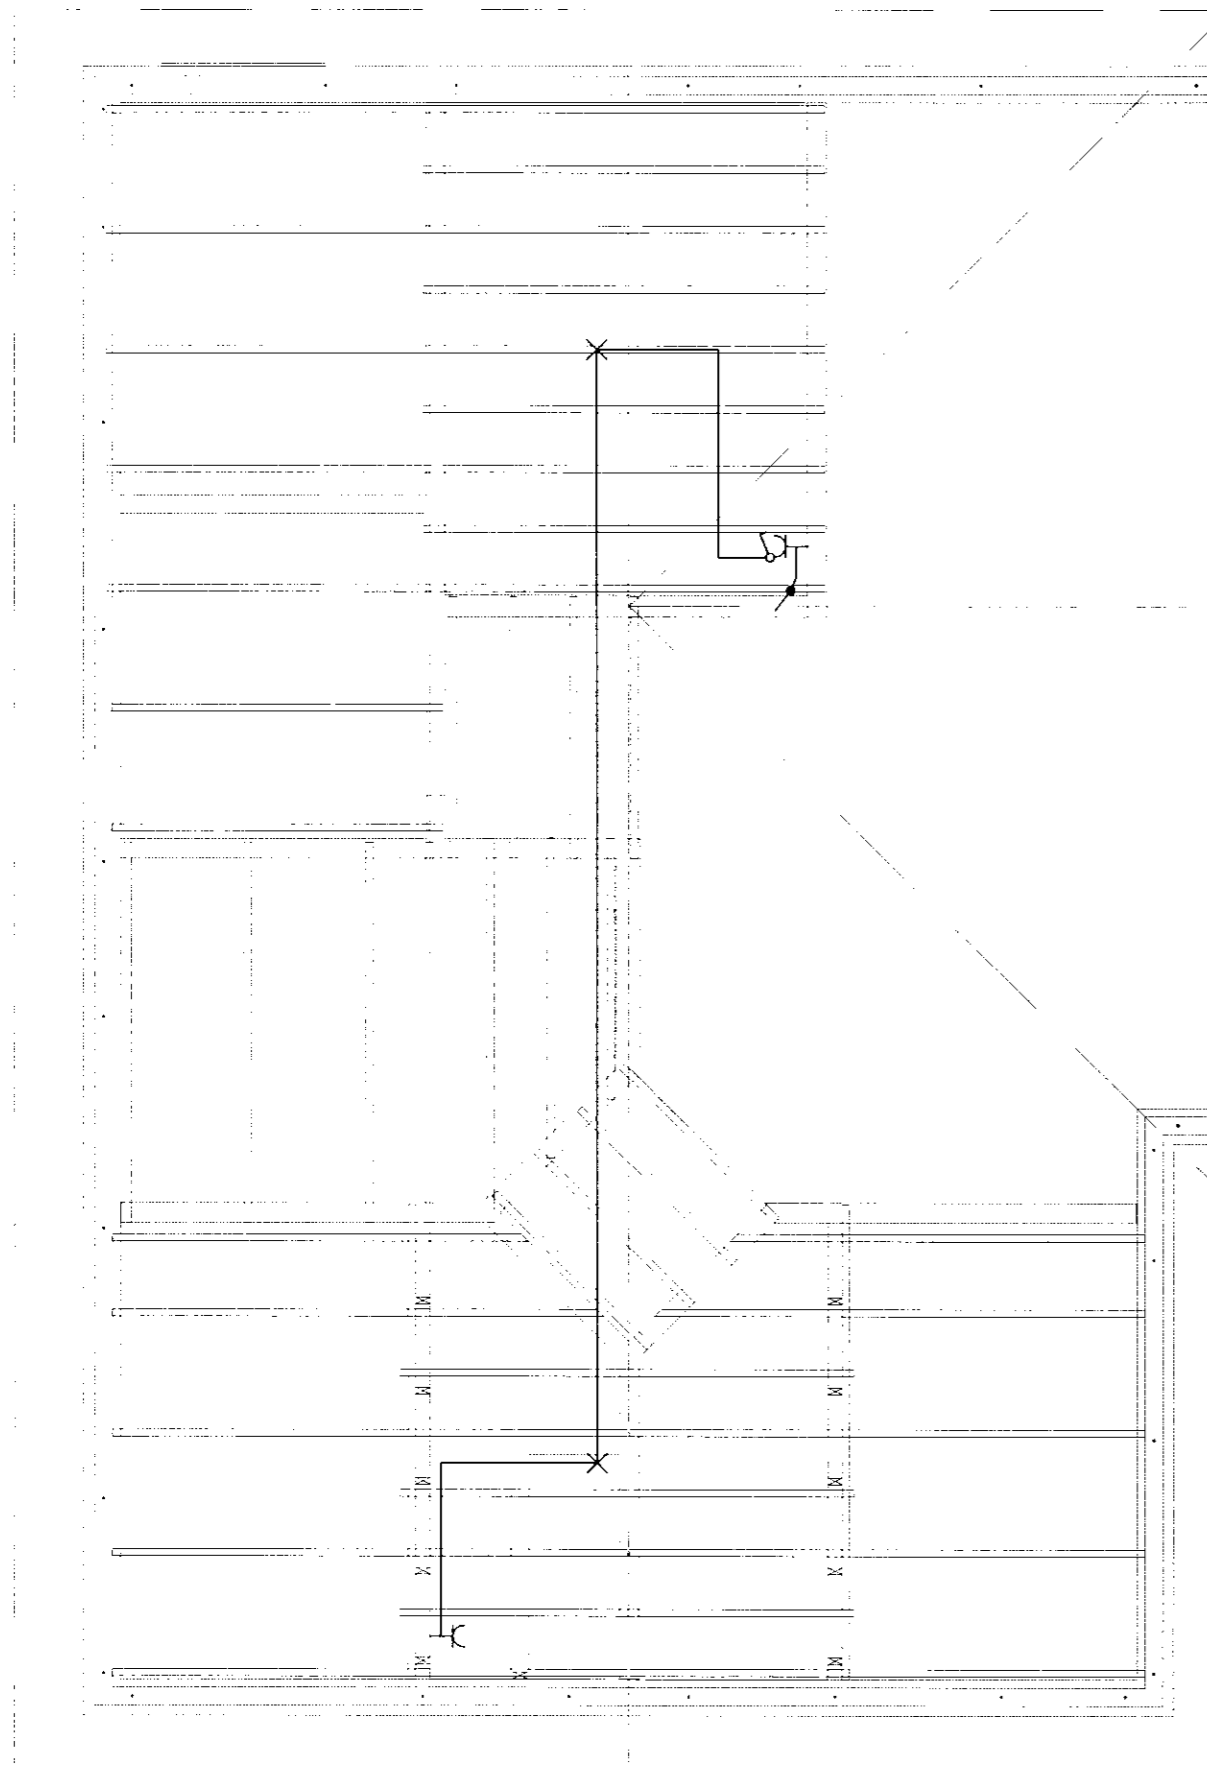

Svefnloft, mkv.1:50 - Smá-spenna

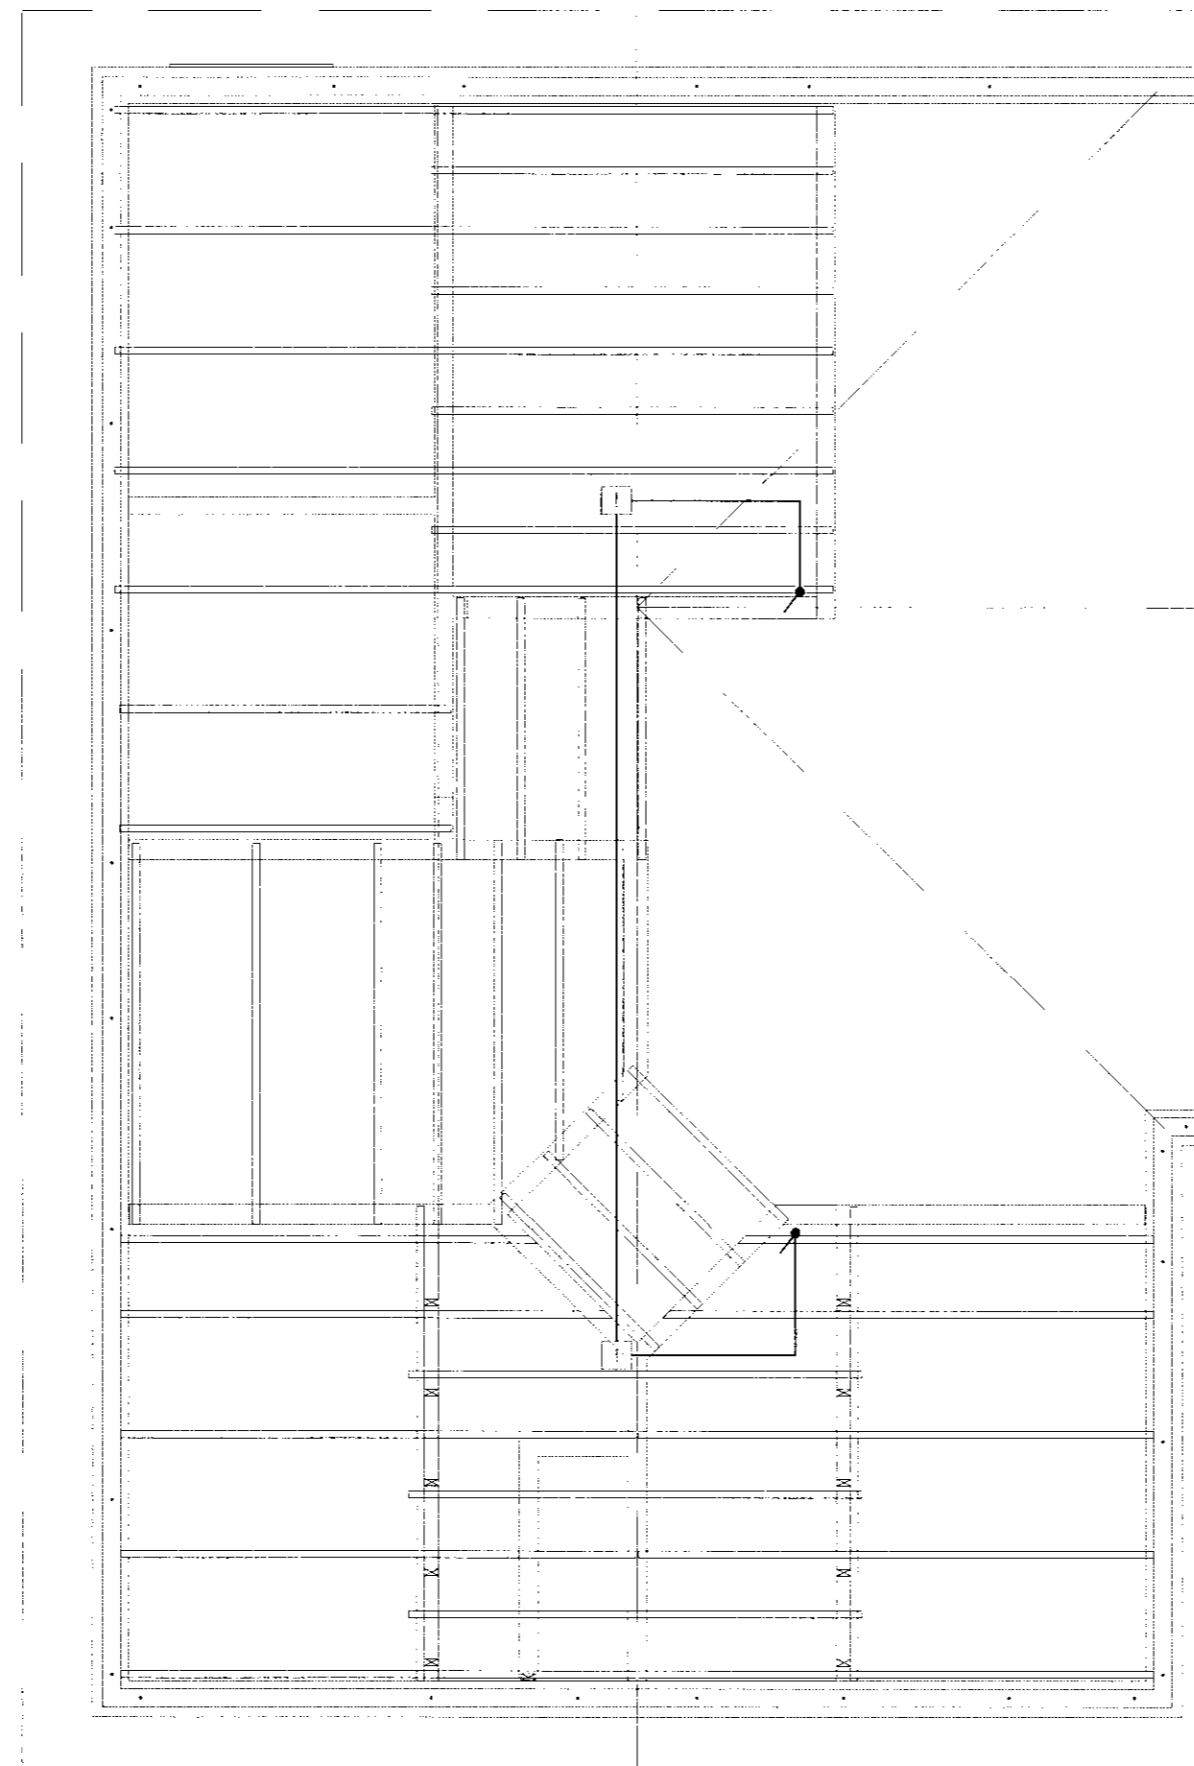

SKÝRINGAR

- ① HÚSATAFLA, TVÍSKIPT MEÐ HÓLF FYRIR SMÁSPENNU
- ② SMÁSPENNUHÓLF | HÚSTÓFLU
- ③ VATNSINNTÖK TENGJAST SAMAN MEÐ 1X10mm VÍR
- ④ JBP KASSI 15X15 SM. FYRIR SÖKKULSKAUT EDA JARÐSKAUT SAMKVÆMT REGLUGERÐ
- ⑤ 1xØ50mm PEH PÍPA RAFMAGNSINNTAK, PÍPA NÁI ÚT FYRIR LÓÐARMÖRK
- ⑥ 1xØ40mm PEH PÍPA STOFNLOGN MILLI MÆLAKASSA OG TÓFLU
- ⑦ 1xØ40mm PEH PÍPA - FYRIR SÍMAINNTAK, PÍPUR NÁI ÚT FYRIR LÓÐARMÖRK

Nr.	Dags.	Breyting.	Dags.			Verk nr.:		Teikn.nr.:	
Frumstærð blaðs	A:2	Minnkað 1.41	Mkv.:	1:50	16.03.2011	VS101049	R-004		
			Hannað:	IPG	Teiknað:	IPG	Yfir:		
						IPG			
<p>VERKFRÆÐISTOFA SUÐURNESJA Víkurbraut 13, 230 Reykjanesbæ Sími: 4 200 100, Fax: 4 200 111 Vefang: http://www.vss.is Netfang: vs@vss.is</p>					<p>Miðfellsvegur 4, Úthlíð Bláskógabyggð Biskupstungum Snið, Svefnloft Rafhlögn - Lágspenna - Smáspenna</p>				
Samþ.					Samræmingarhönnuður:				