SUÐUR
MKV. 1:50

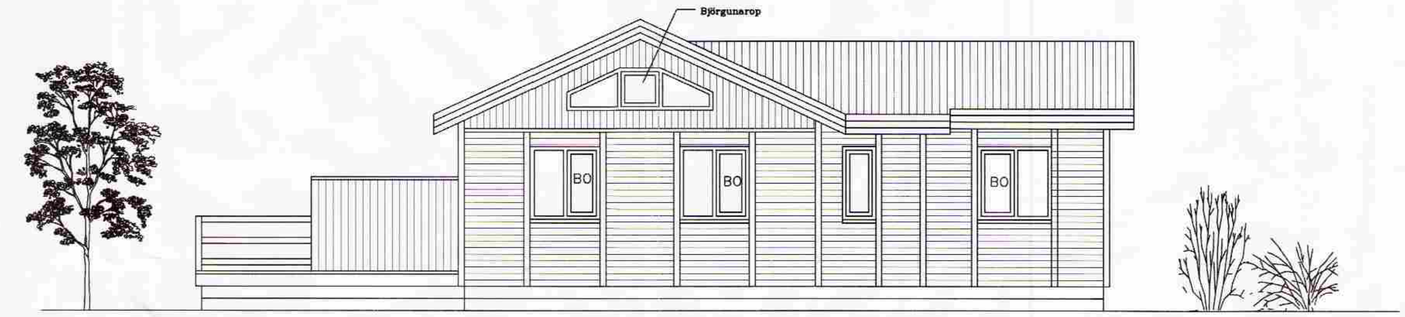

NORÐUR
MKV. 1:50

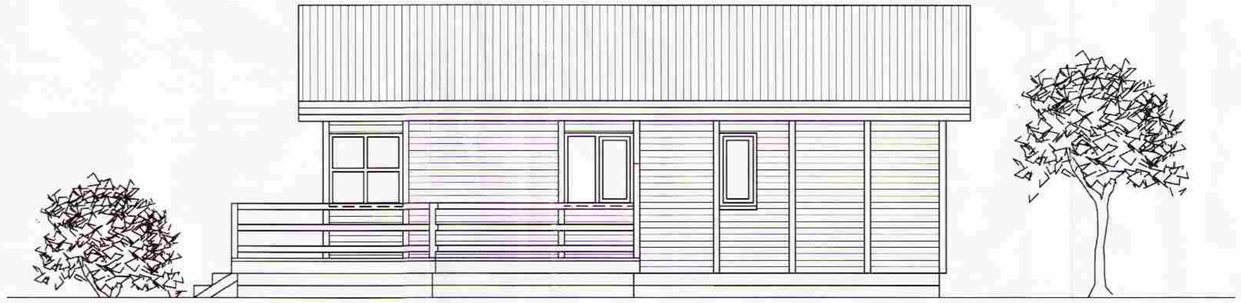

AUSTUR
MKV. 1:50

VESTUR
MKV. 1:50

SAMÞYKKT
15 FEB. 2012
Byggingafulltrúi uppsv. Ármissýslu og Flóahr.

BO BJÖRGUNAROP
Ⓡ REYKSKYNJARI
Ⓢ SLÖKKVITÆKI

BR.	HVERJU BREYTT	DAGS.

X REF:
X REF:
X REF:
X REF:
X REF:

MÁL ERU Í MILLIMETRUM, NEMA ANNARS SÉ GETIÐ
EF MISRÆMI EÐA MÁLVILLUR FINNAST Á TEIKNINGUM
BER AÐ TILKYNNA ÞAÐ TIL ARKFORM ÁN TAFAR.
ÞESSI TEIKNING FELLUR UNDIR HÖFUNDARÉTTARLÖG

LYKILMYND
FASTEIGN NR. 1200-0110
LANDNÚMER 167704

STÆKKUN
STOFA OG VERÖND TIL SUÐURS

ARKFORM®
ARKITEKTASTOFA
TGM RÁÐGJÖF
SÍMI: 552 1116
552 1199
FAX: 552 1140
KT. 430986-1479
ÁRMÚLI 38, 108 REYKJAVÍK
NETF: arkform@arkform.is

VERKHEITI: NES FRÍSTUNDAHÚS
ÚR LANDI AUSTUREYJAR 2 LAUGARDAL
STÆKKUN TIL SUÐURS

VERKNÚMER: 1211

ATRIÐI: ÚTLITSMYNDIR

HANNAÐ:		TEIKNAÐ	
SKRÁ NR.	12AM1901.DWG	YFIRFARIÐ	
MKV.	1:50 1:1000	VERK NR.	
DAGS.	JÚNÍ 2011	DAGS.AÐALT.	JÚNÍ 2011

TEIKN.NR.	RAÐNR.	ENDURSK.
19-02	00	0

Magnús Ingi Ingvarsson
Byggingafræðingur BFÍ
Kt. 290734-2159

Guðjón Magnússon
Arkitekt FAÍ FSSA
Kt. 250456-4339