



SAMPYKKT
 05 OKT. 2011
Ólafur K. Þorvaldsson
 Byggingafulltrúi uppáv. Árnæssýslu og Flóahf.

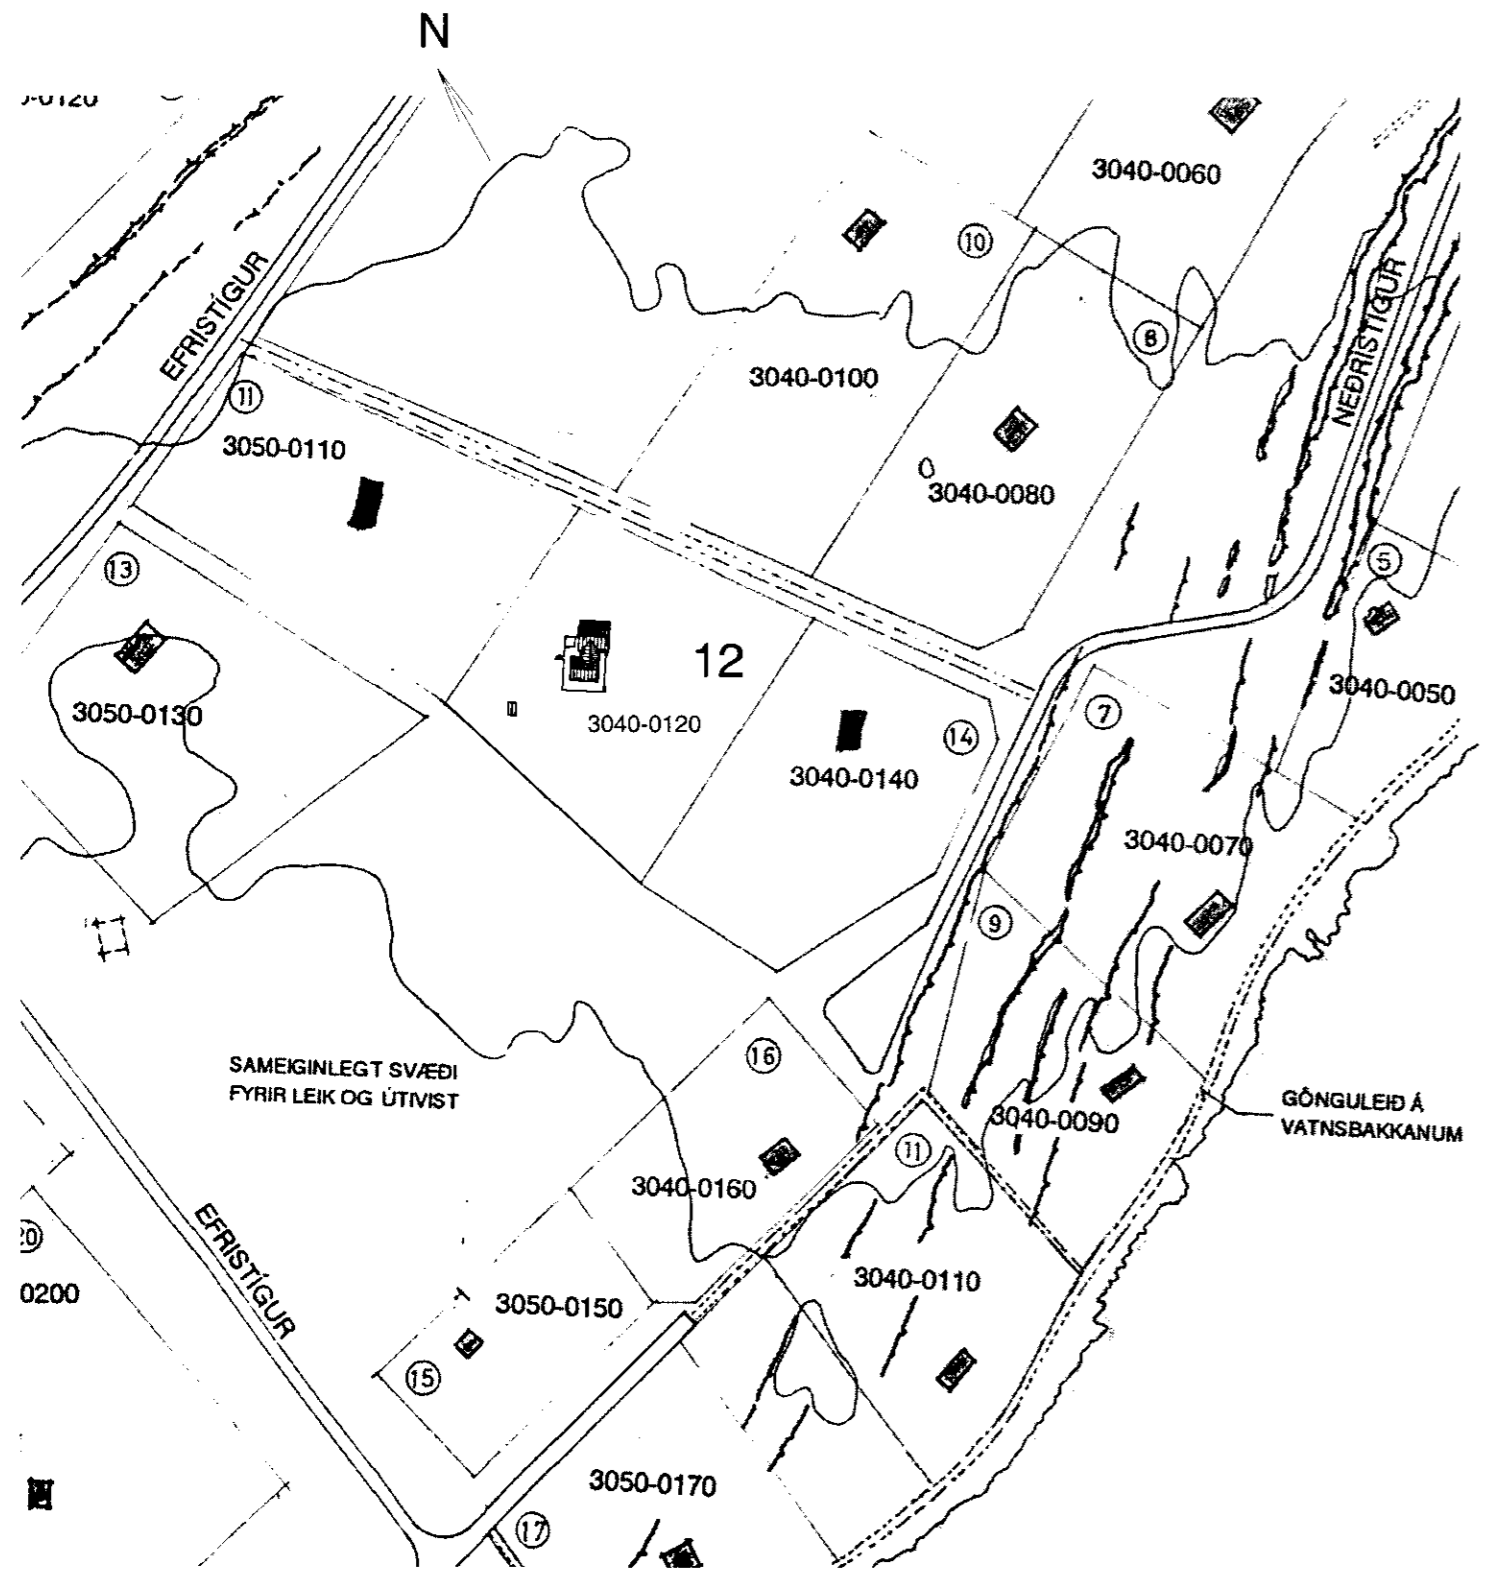

Afstöðumynd í mkv. 1:2000,
 gerð eftir gögnum frá byggingafulltrúa

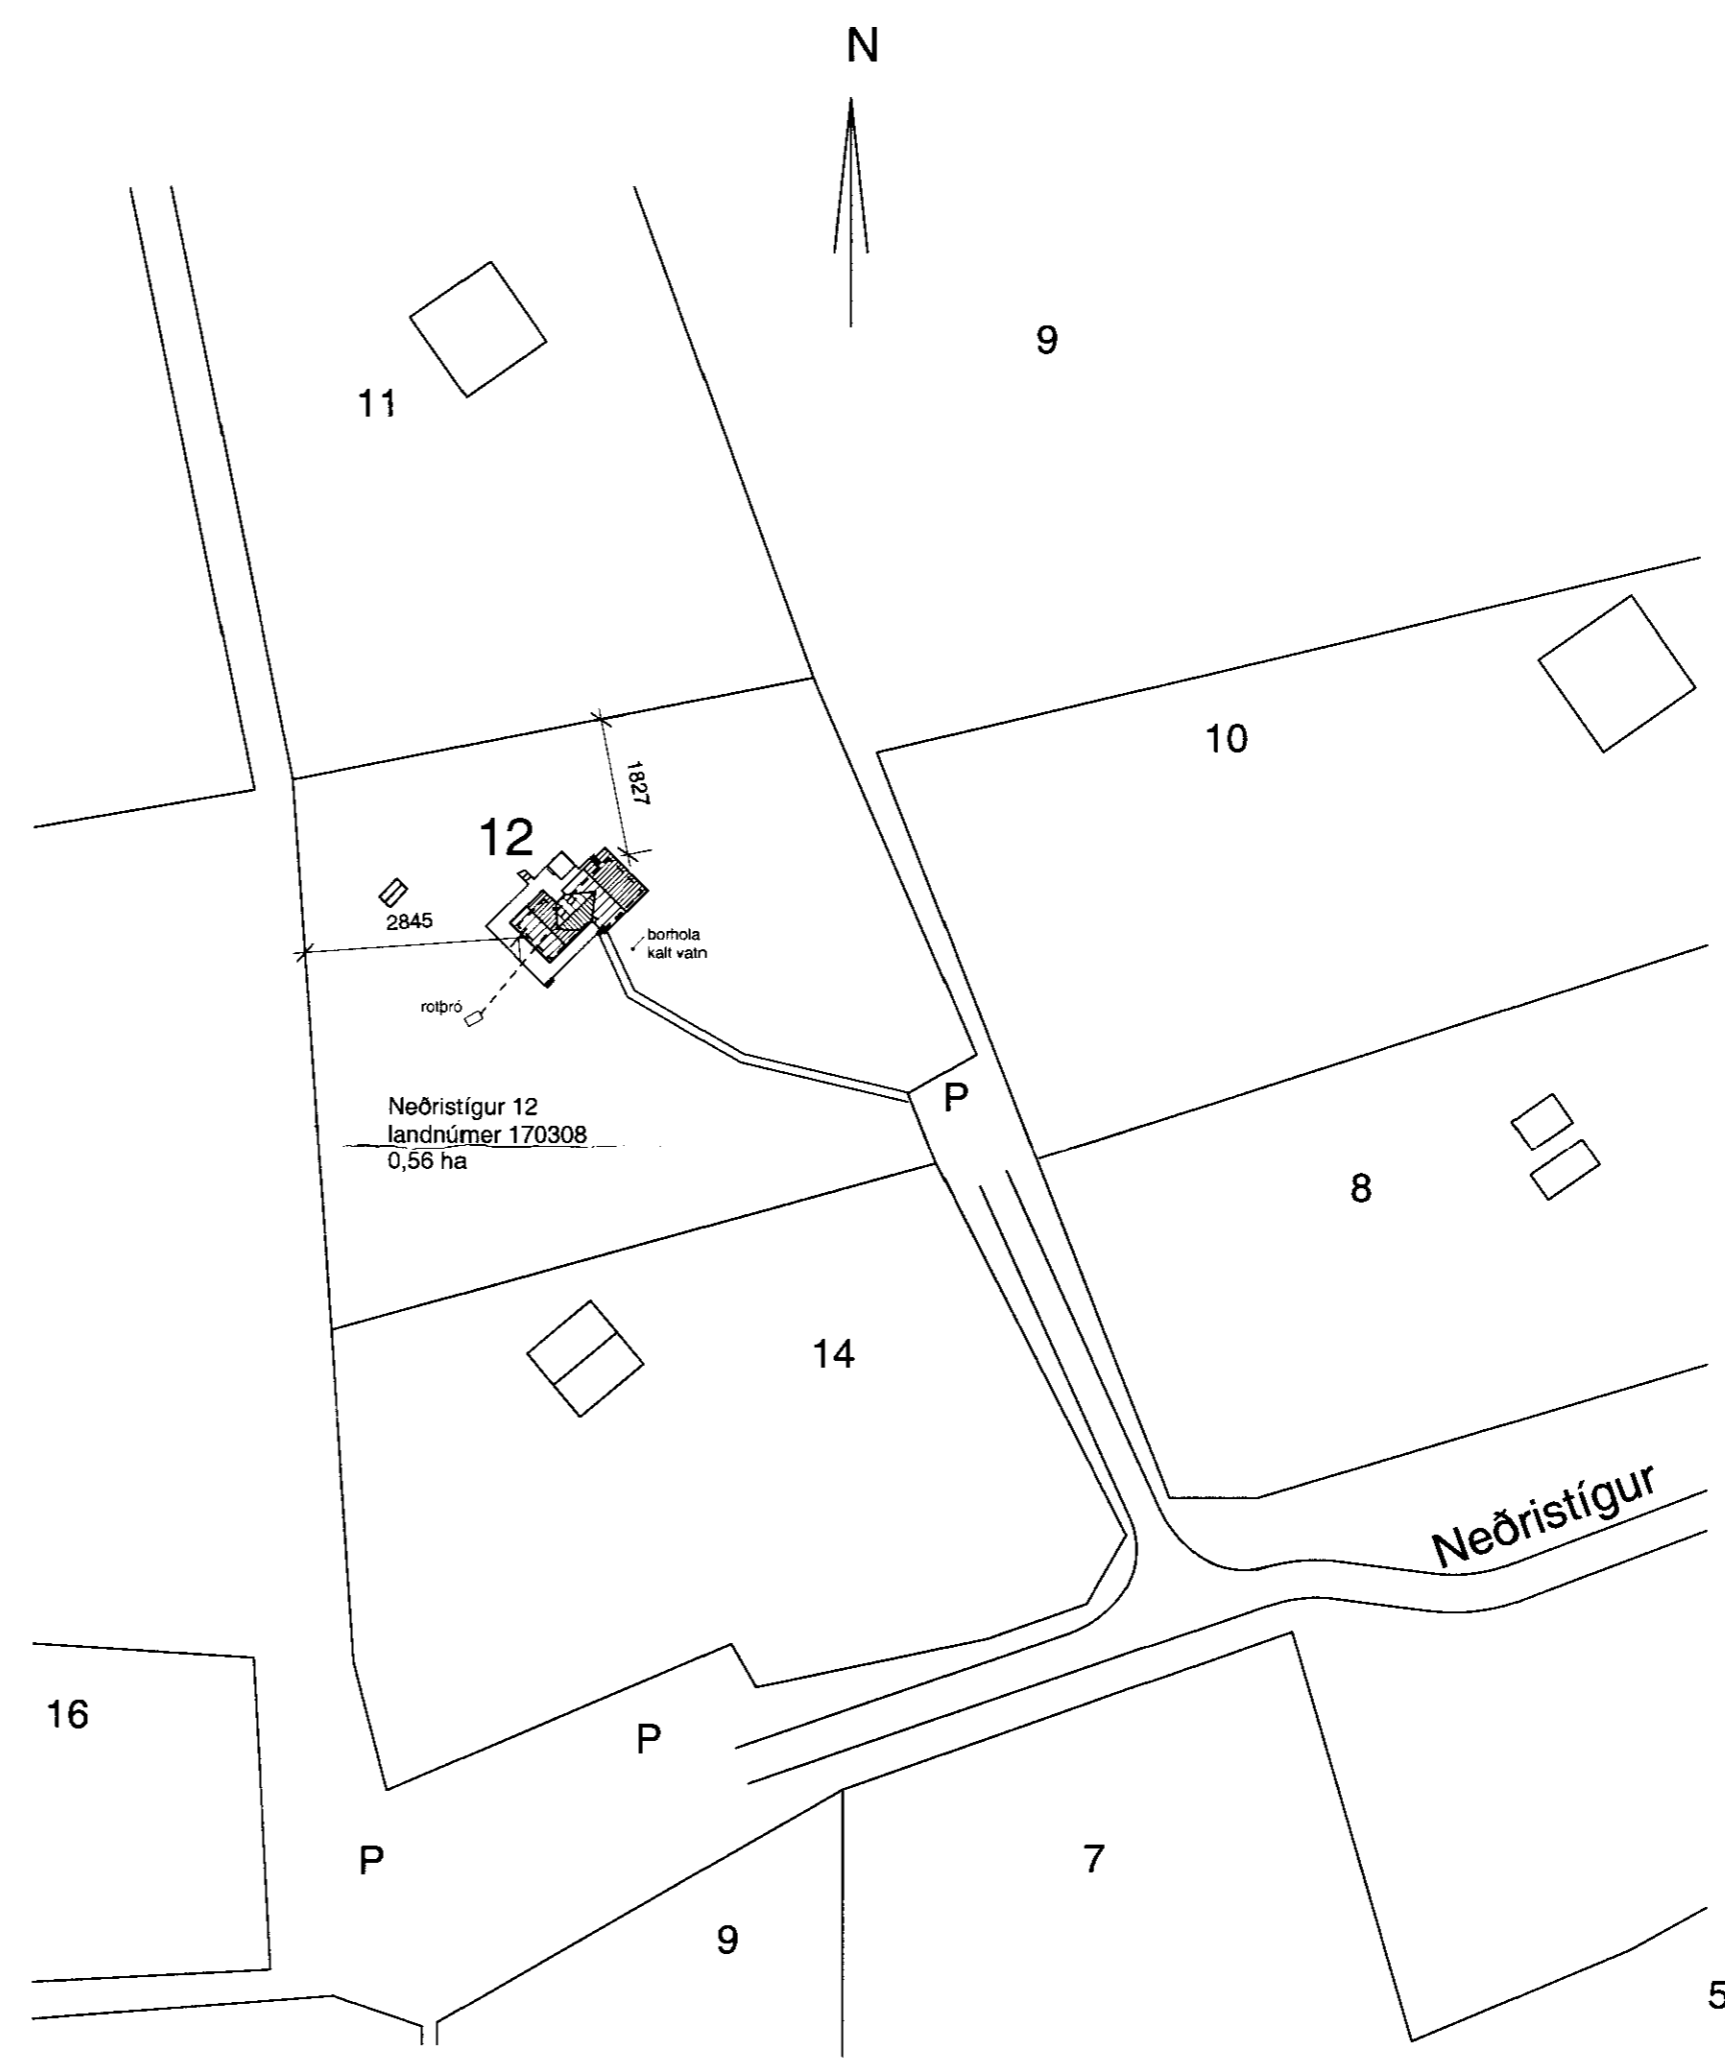

afstöðumynd, mkv. 1:1000
 gerð eftir gögnum frá Landmótun sf.

Neðristigur 12, Bláskógabyggð

Sumarbústaður, stækkun núverandi sumarbústaðar,
 afstöðumyndir í mkv. 1:1000 og 1:2000

teiknað 24.9.2009

teikning nr 1

Trausti Leósson byggingafræðingur Leirutanga 16, Mosfellsbæ
 kt. 310846-3769, s 824 2588, netfang traustile@internet.is

Trausti Leósson