
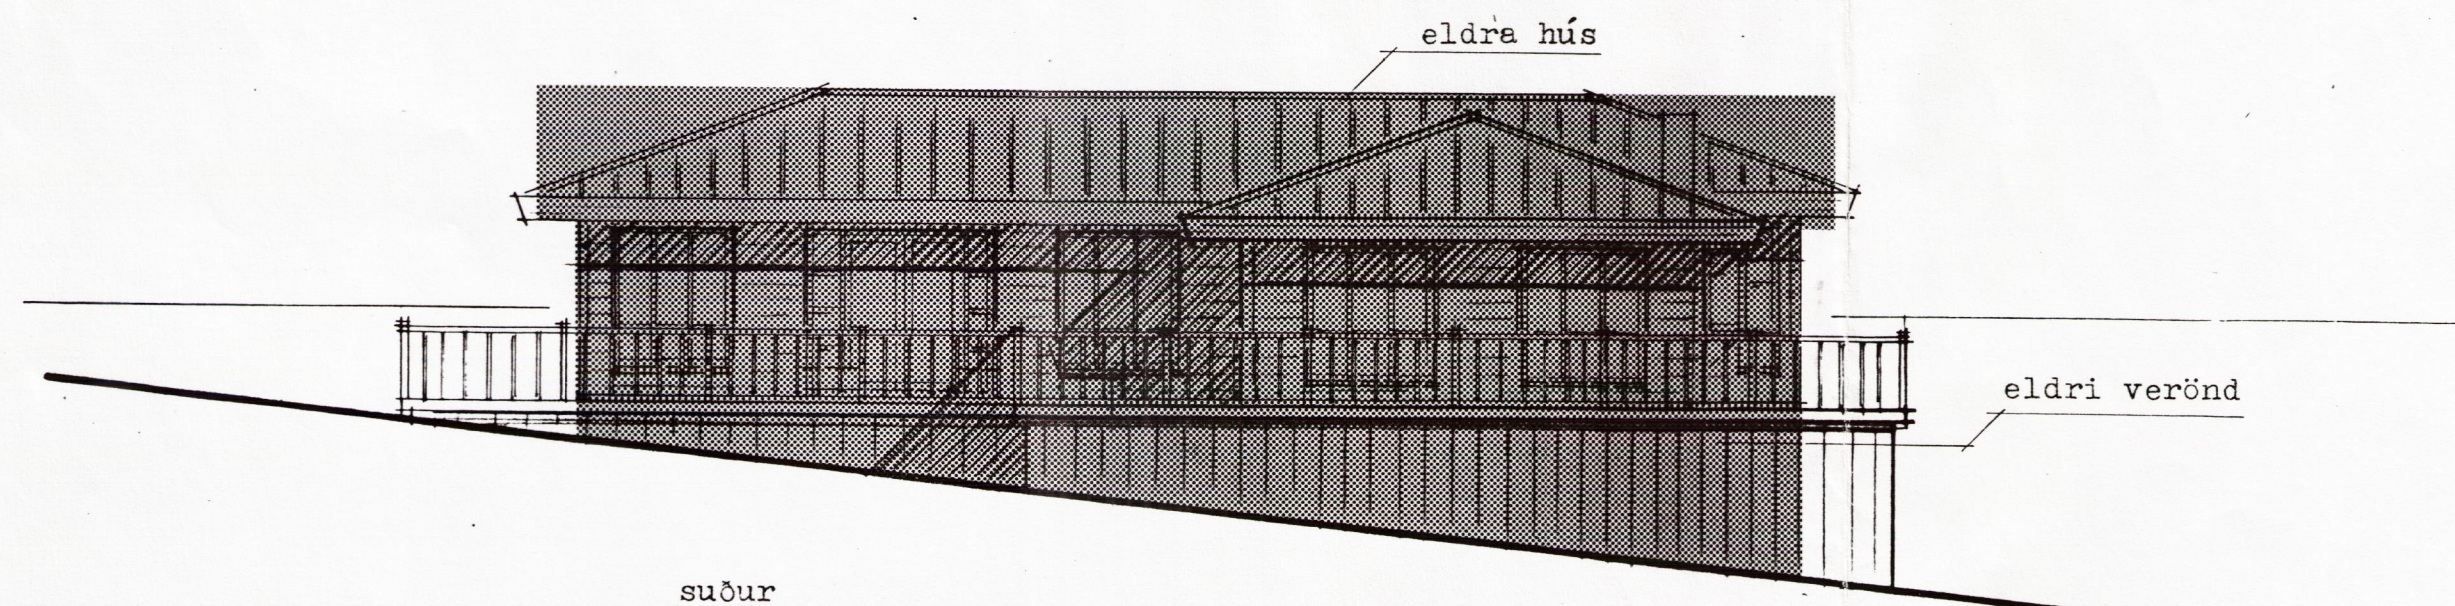
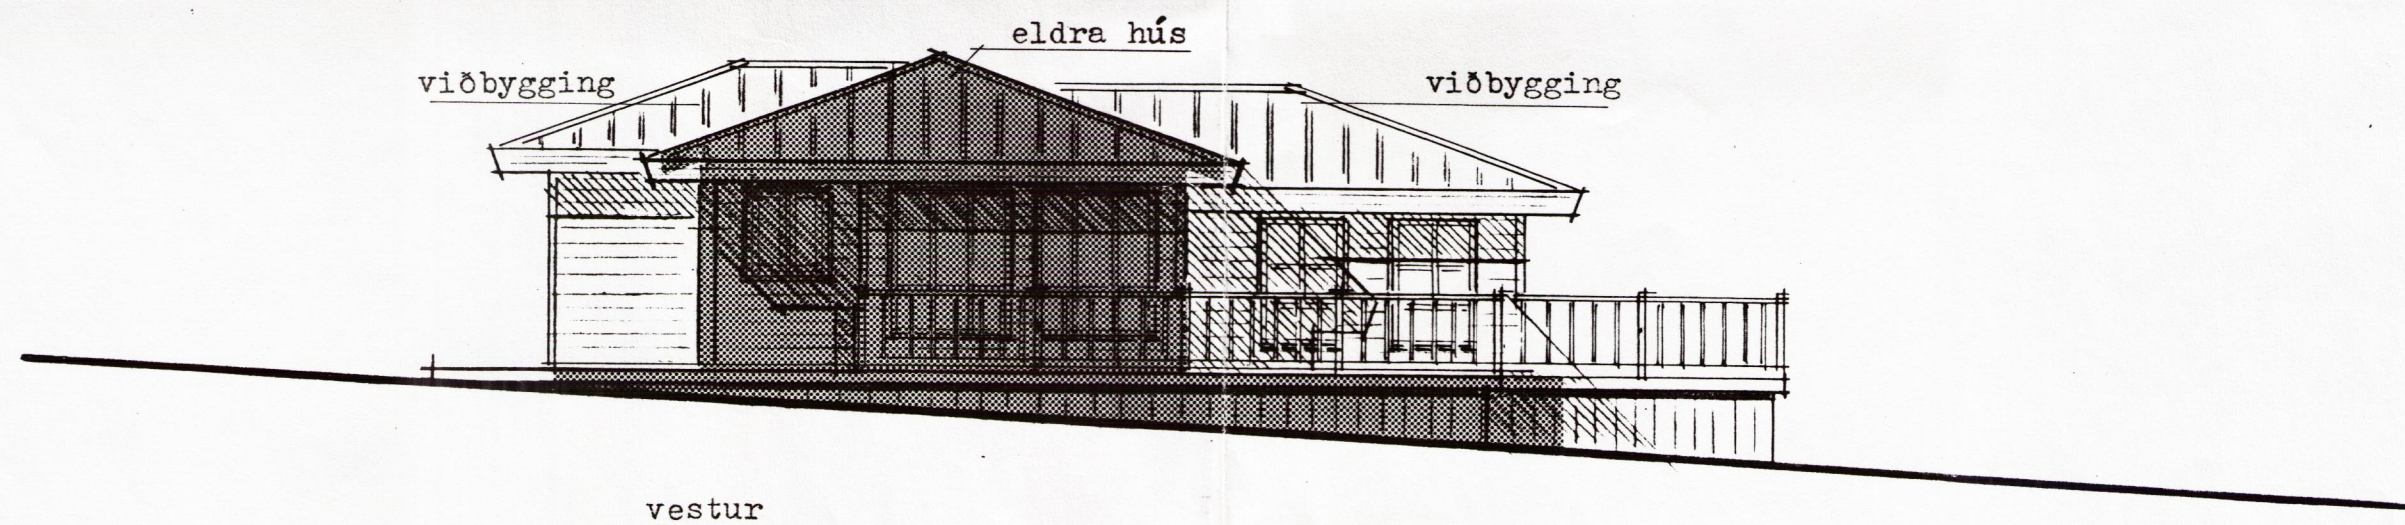
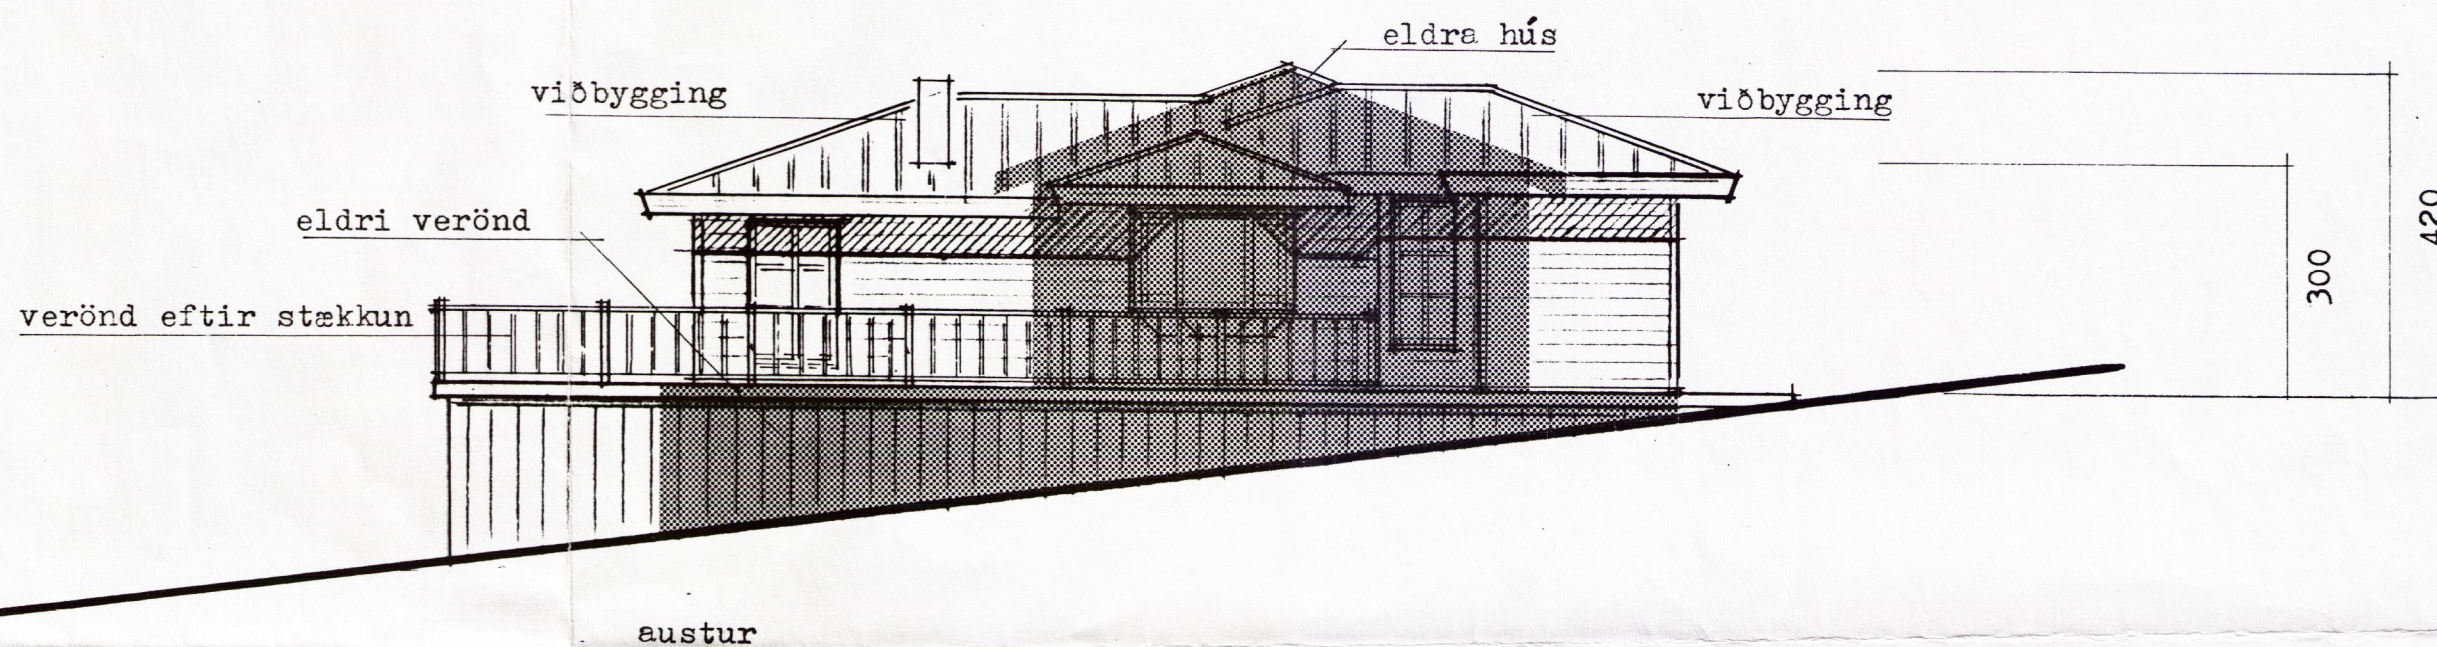


sumerhús í landi Káraстаða Þingvöllum
fyrir og eftir viðbyggingu m. 1:100

blað 4

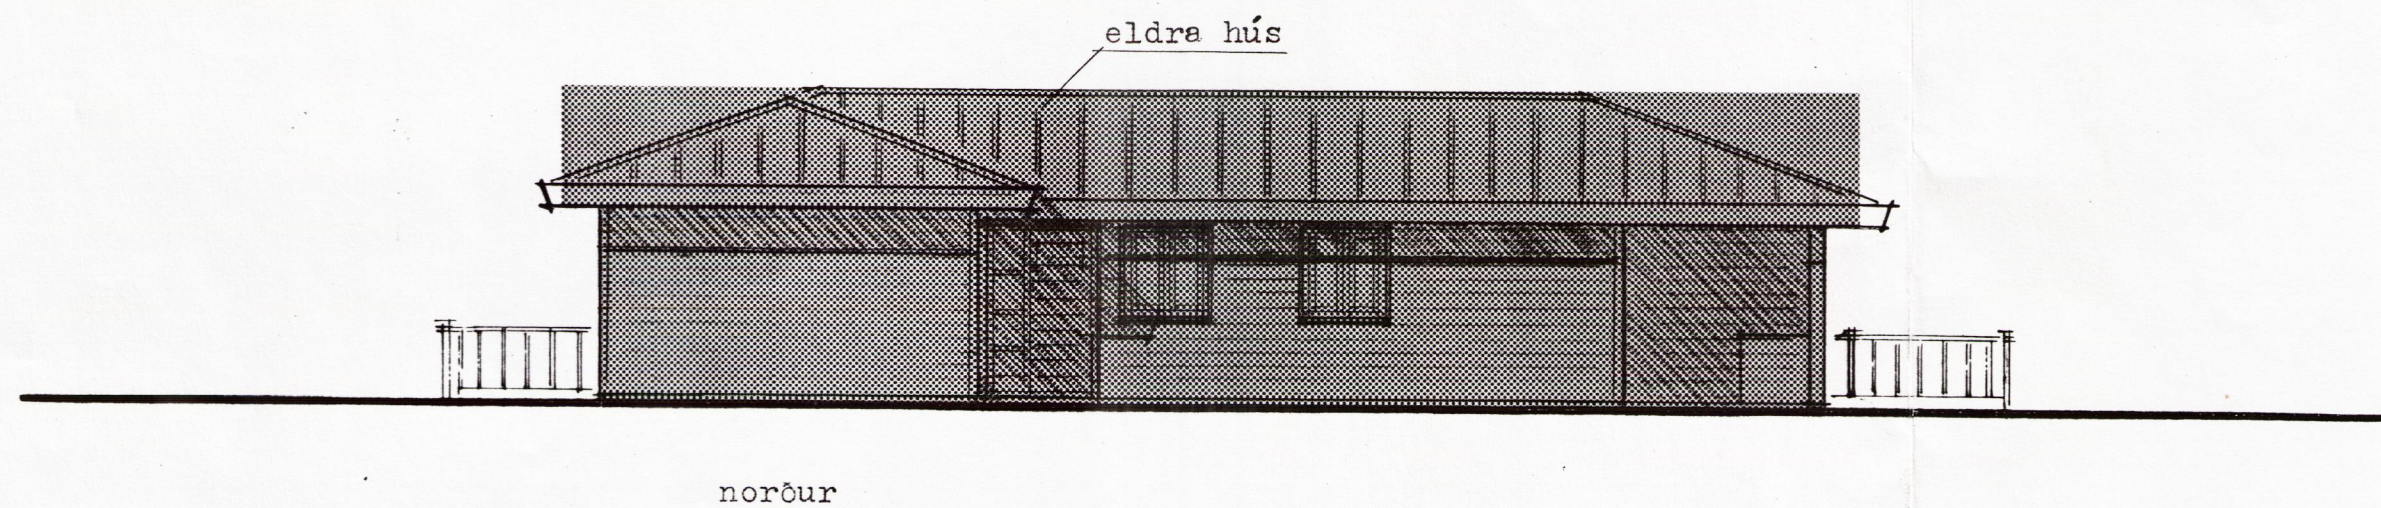

es

TEIKNISTOFNA BORGARTÚRI 18 RVÍK 5. 626930

SIGURDUR KJARTANSSON

Sigurður Kjartansson

DAGI des. 1992

REYTT.