SKÝRINGAR:

ALMENNT:

Pípustærðir eru í mm, hæðatölur (kótar) í m,
en önnur ónefnd mál í cm.
Stærðir á pípum er innra þvermál.
Uppgefnar hæðartölur (kótar) á lögn eru í rennslis-
botni (þ.e. innri botn rörs.).
Efni, frágangur og öll vinna skal vera í samræmi
við holræsareglugerð og íslenskan staðal ÍST 65
um frárennslislagnir.
Sé um útboðsverk að ræða vísat einnig til verk-
lýsingar.
Sérstaklega skal hér nefnt að 15 cm undir og
kringum allar lagnir skal vera steinlaus sandur.
Til hliðar við og ofan við jarðvatnslagnir komi
drenmöl (þ.e. steinastærð 0.5–2.5 cm sjávarnúið
ef notuð eru plaströr). Sé um kjallara að ræða
skal nota vatnshleypta grús upp undir yfirborð.
Sé um útboðsverk að ræða, telst söndun svo og
öll önnur jarðvinna með jarðvinnulið útboðsins,
nema annað sé tekið fram.

PÍPUR Í GRUNNI.

Táknar skólplögn.
Táknar regnvatnslögn, pökkuð.
Táknar regnvatns- og jarðvatnslögn, hálfpökkuð lögn.
Táknar jarðvatnslögn, ópökkuð lögn.

EFNI Í PÍPUR.

ST Táknar steinsteyptar pípur (múffa fyrir gúmmí-
hringi eða hamp og múrlögun).
P/PL Táknar plastpípur (PVC, PEH eða öðrum viður-
kenndum efnum).
J Táknar pottpípur.

BRUNNAR:

BR Táknar brunnur (þvermál og efni tekið
fram). Brunnar stærri en ø600 skulu
vera með keilu efst.

Brunnar á skolplögn skulu vera með botnrásum
(ísteypt rör eða steyptar rásir).
Brunnar á regnvatnslögn skulu vera með minnst
20 cm sandfangi undir útrennsliskóta.
LH(ST) Táknar lokhæð á steinsteyptu loki.
LH(J) Táknar lokhæð á steypujárnsloki.

Kennisnið í siturlögn frá rotþró. 1:20.

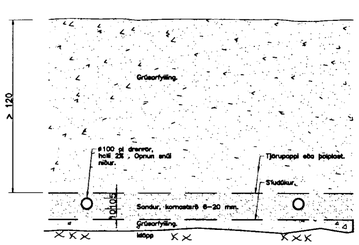

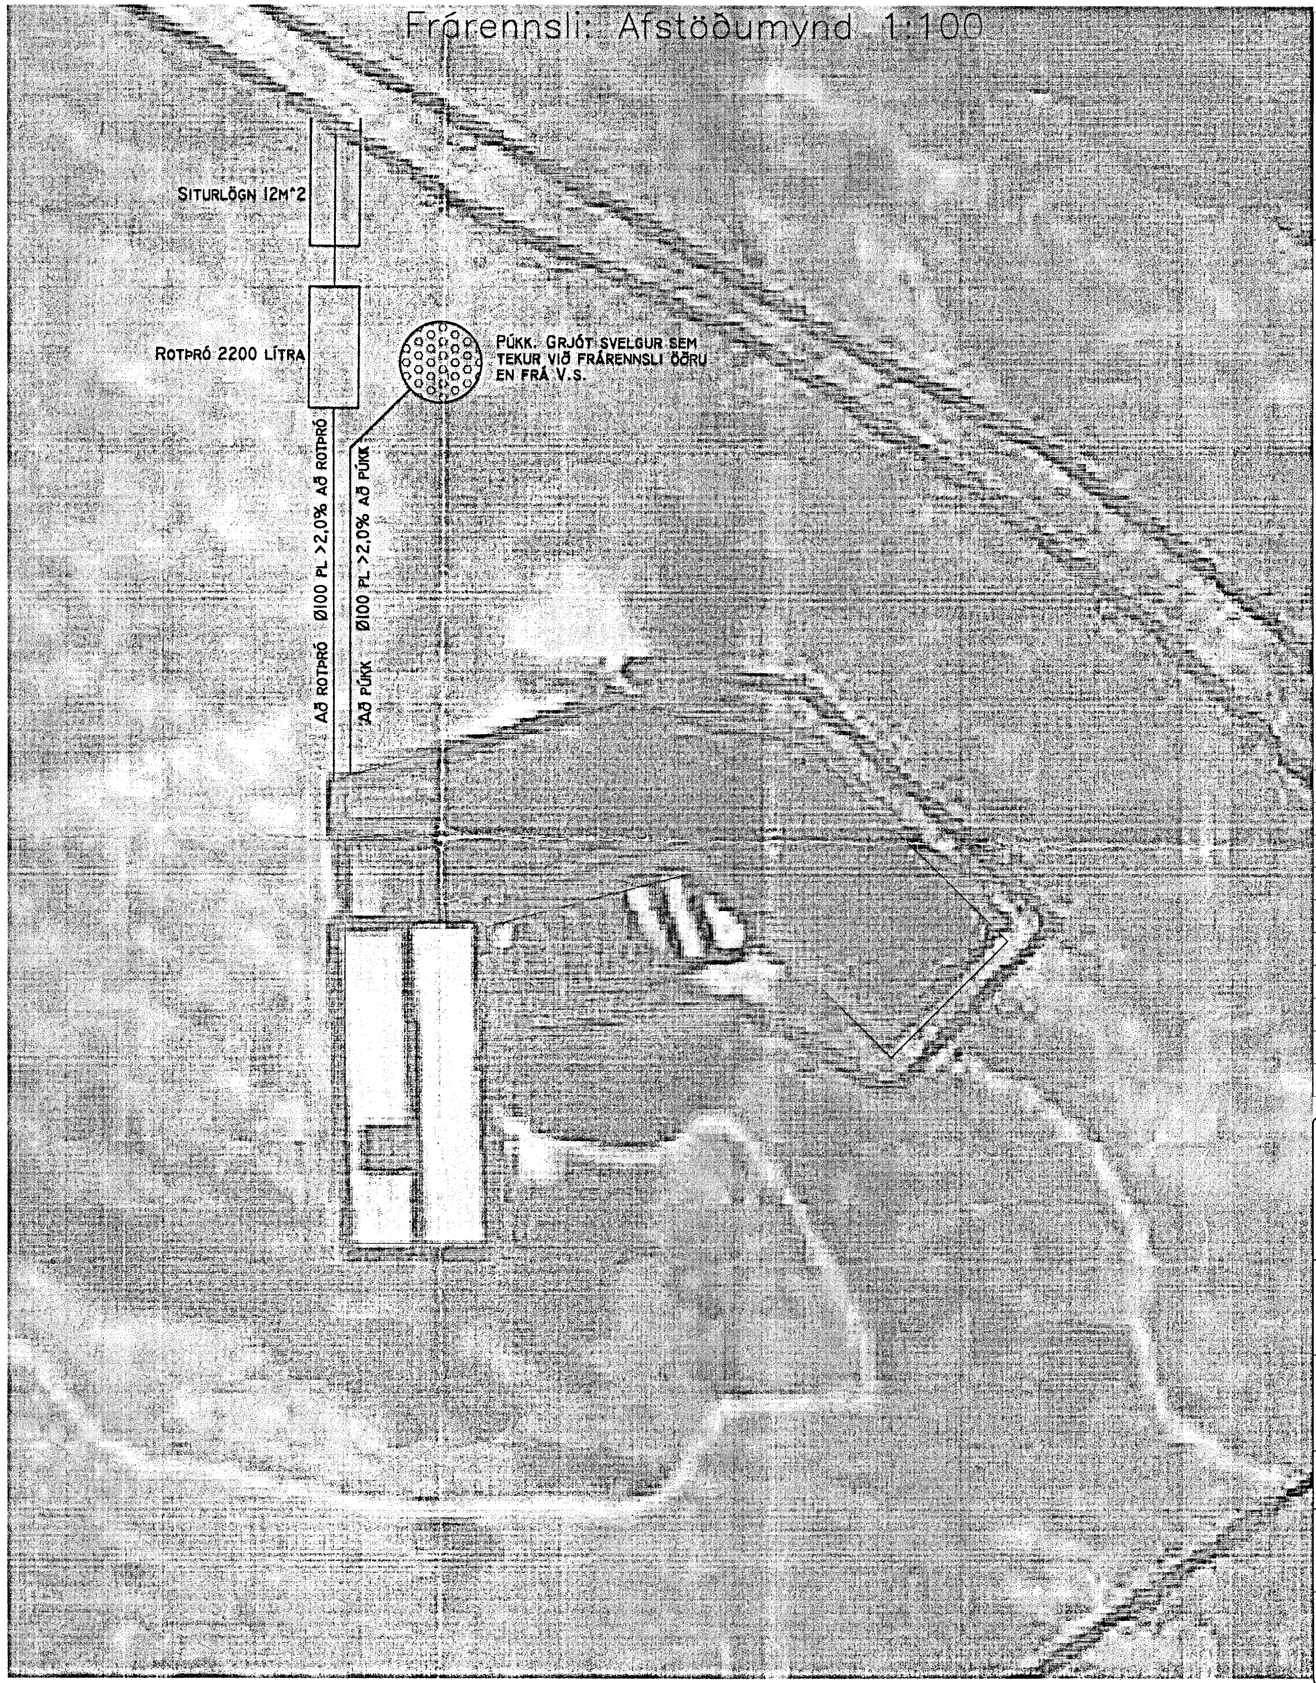

Breytingar:

Vífill Oddsson
101237 3629

TEIKNISTOFAN ÓÐINSTORGI

Verkefni: Neðristígur 11

Heiti: Burðarvirki: Skýringar og afstöðumynd

Hönnun: Vífill Oddsson verkfræðingur

VÍFILL ODDSSON VERKFRÆÐINGUR
kt. 101237–3629 FVFÍ – FRV
SÍMI: 510–2200
ÓÐINSGÖTU 7 REYKJAVÍK FAX: 510–2201

M. 1:50,1:20
R. G.V./A.F.S.
T. G.V./A.F.S.
Dags. Maí 2005 Nr. 995–2– 1