



2.3  
*[Signature]*

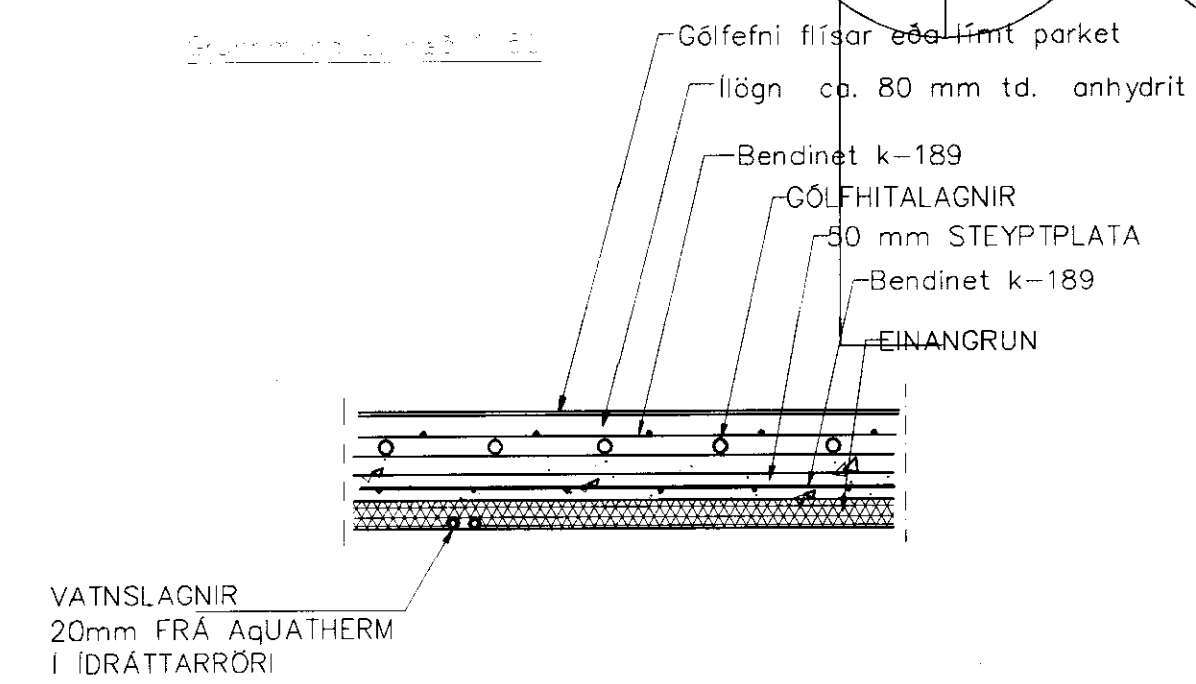


LAGNIR, SNID, 1:20

Grunnmynd 2. hæð 1/50

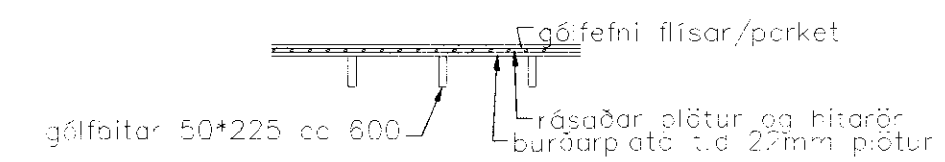

Hitaskiptir varmadæla skal staðsett utandyra, en stjórna-  
 mælagrind í rými undir setustofu  
 mælagrindin skal tengd og stýrt eins og skýringa myndir  
 framleðanda segja  
 ATH  
 setja skal á hitakerfi hússins sem er "lokað" verfi frostlög

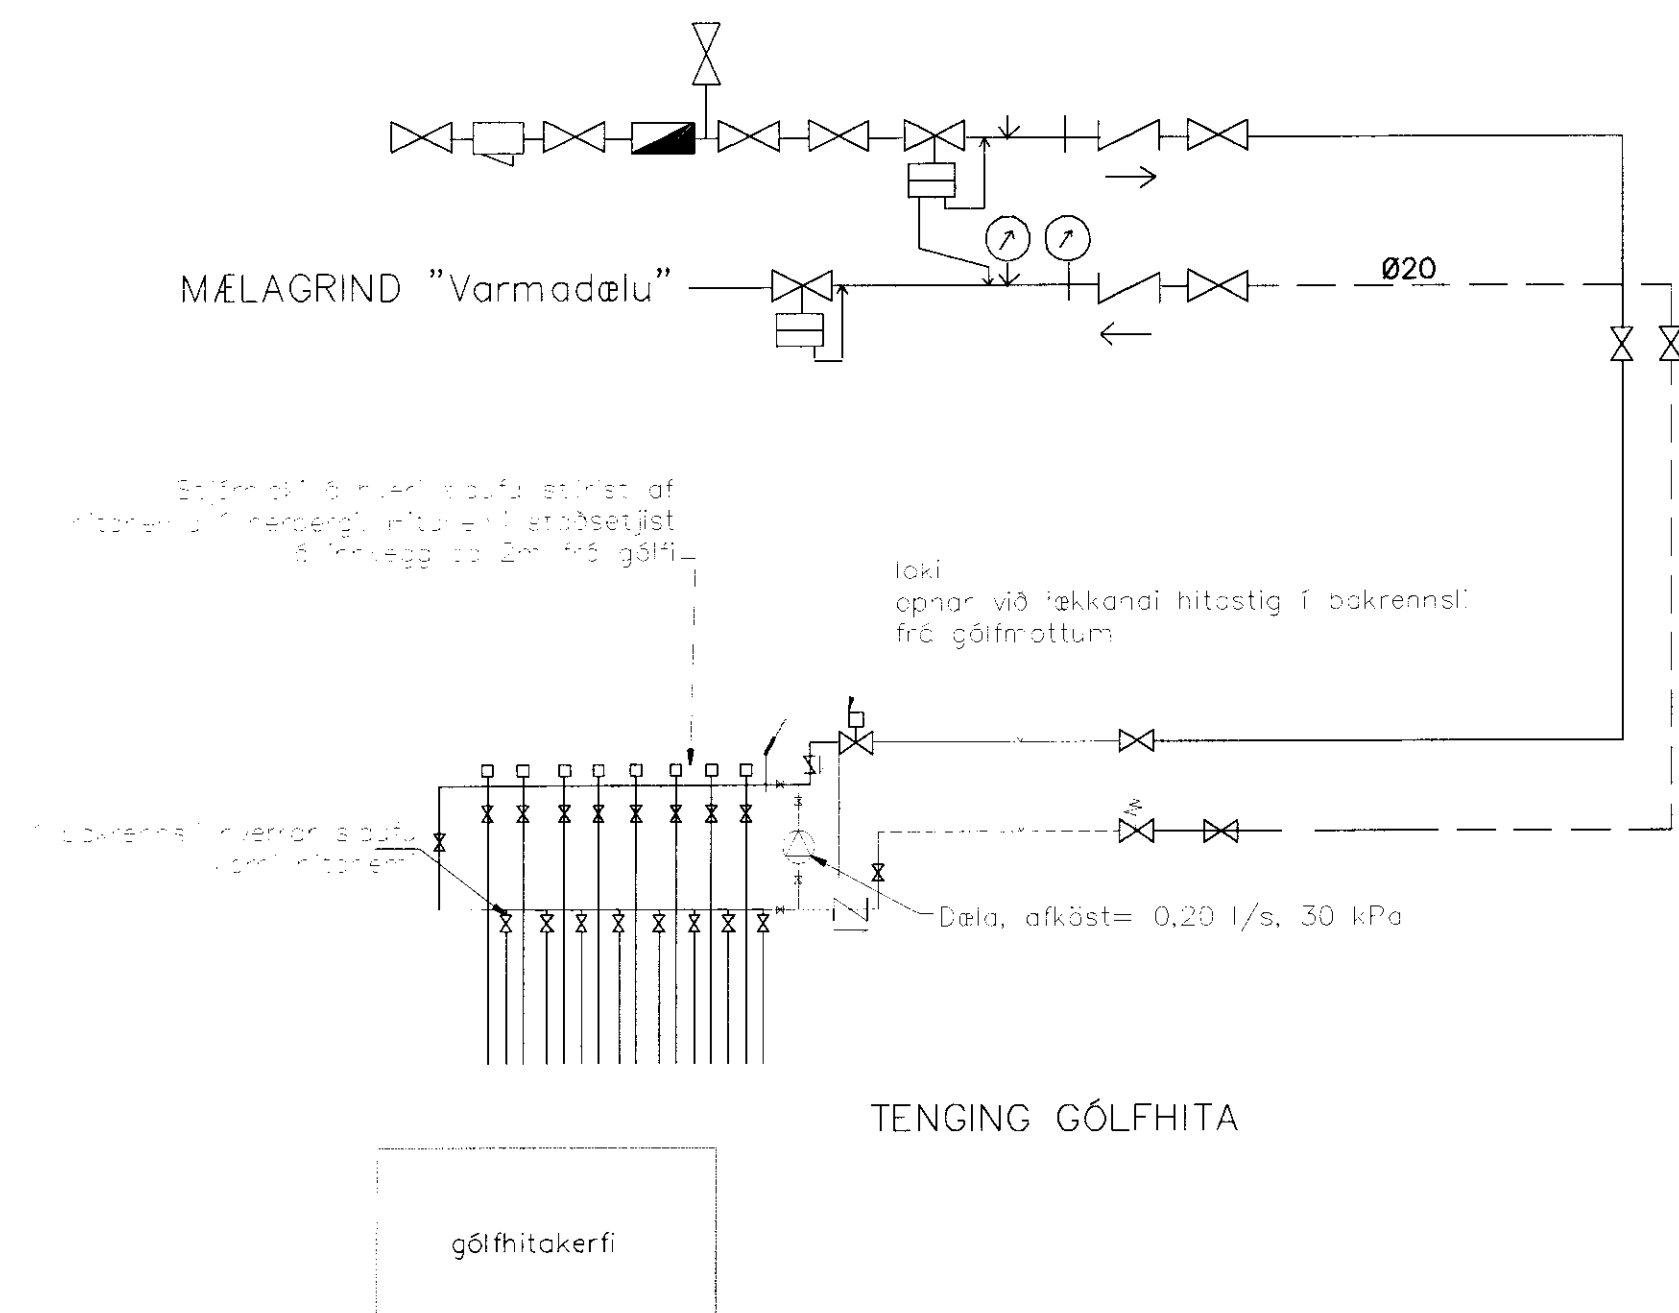

Br.	Dags.	Eðli breytinga	Sign
Rjúpnabraut 9a 'Uthlið Bláskógabyggð			
GÓLFHITATEKNING			
MKV. 1:50 1:20			
DAGS. OKT 2010			
VERK NR. 20-01			
TEIKN. NR. 1-02			
HANNAÐ SIG. ÞORLEIFSS. KT. 241148-3009			
TEIKNAD ,			
YFIRFARID			
<b>TÆKNIJÓNUSTA SIGURDAR ÞORLEIFSSONAR ehf</b> STRANDGÖTU 11 220 HAFNARFIRDI Sími 566-4255 FAX 566-2875 E-mail tesh@simnet.is			