




VESTURHLIÐ

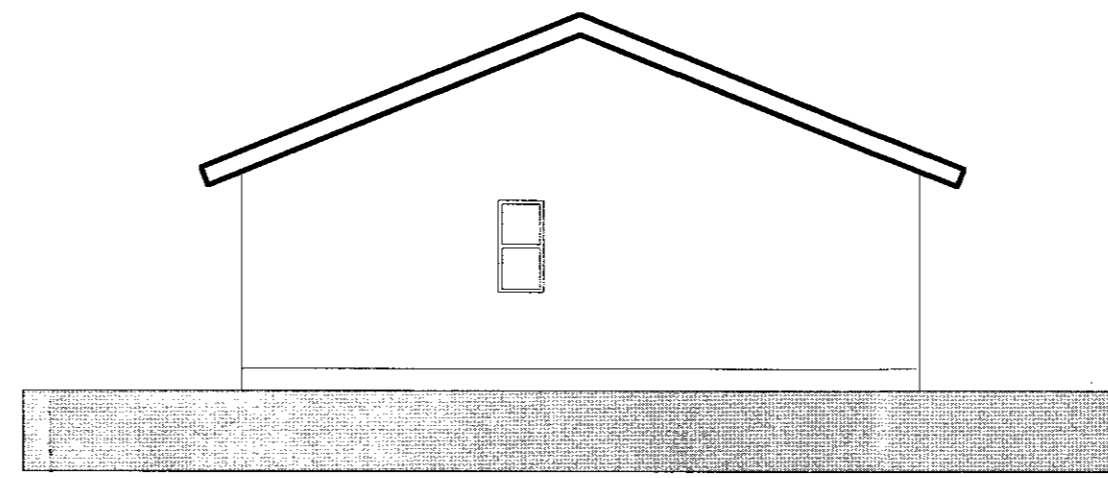


AUSTURHLIÐ

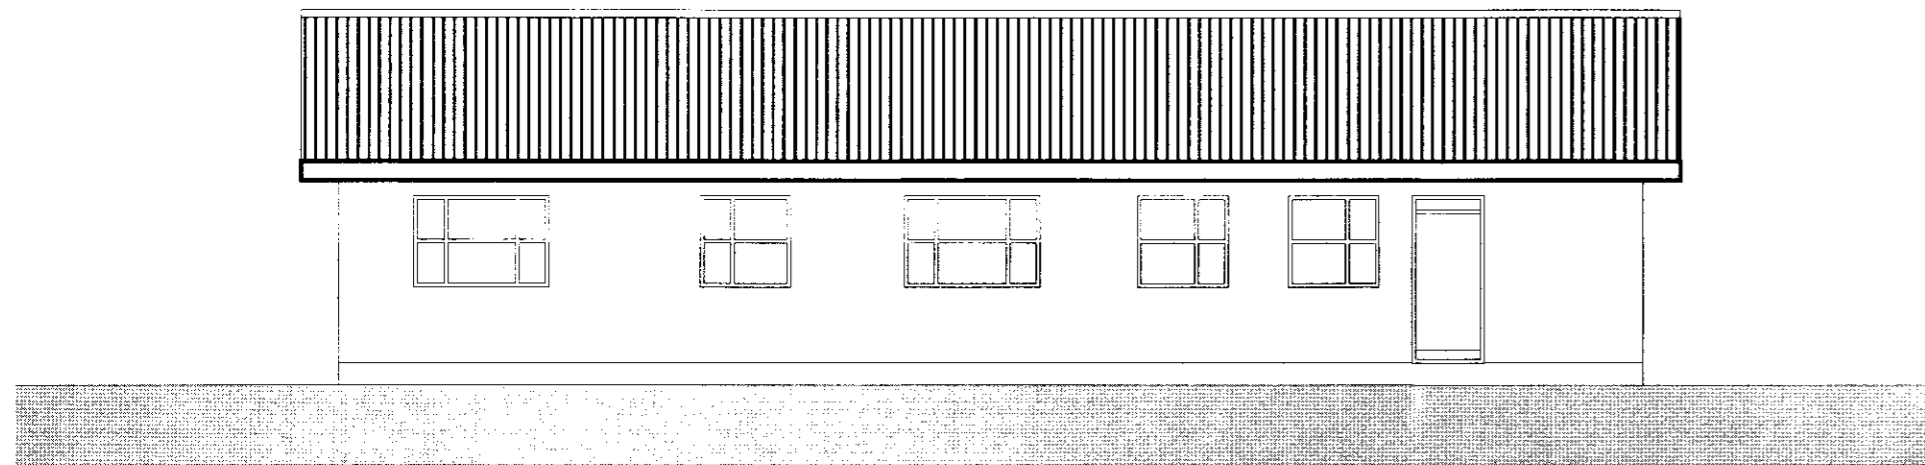


NORÐURHLIÐ

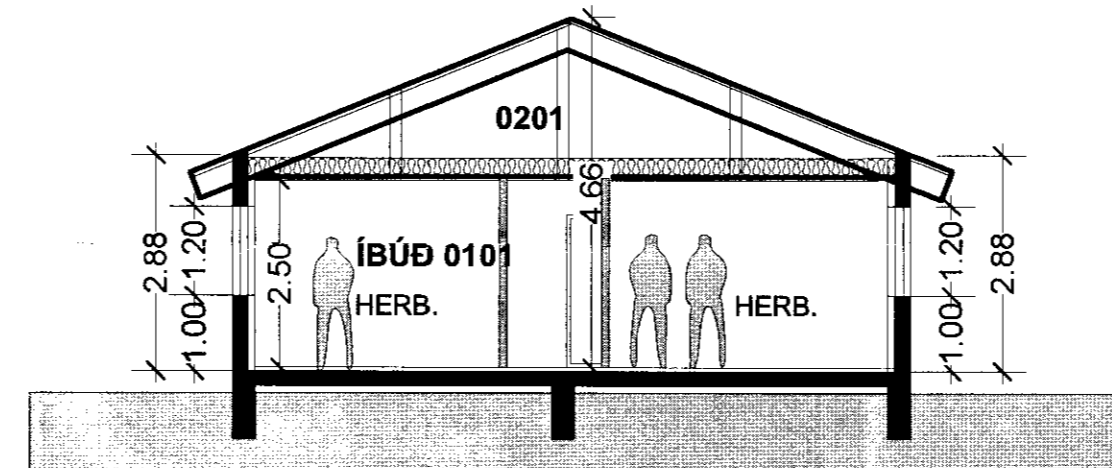

SKURÐUR B - B

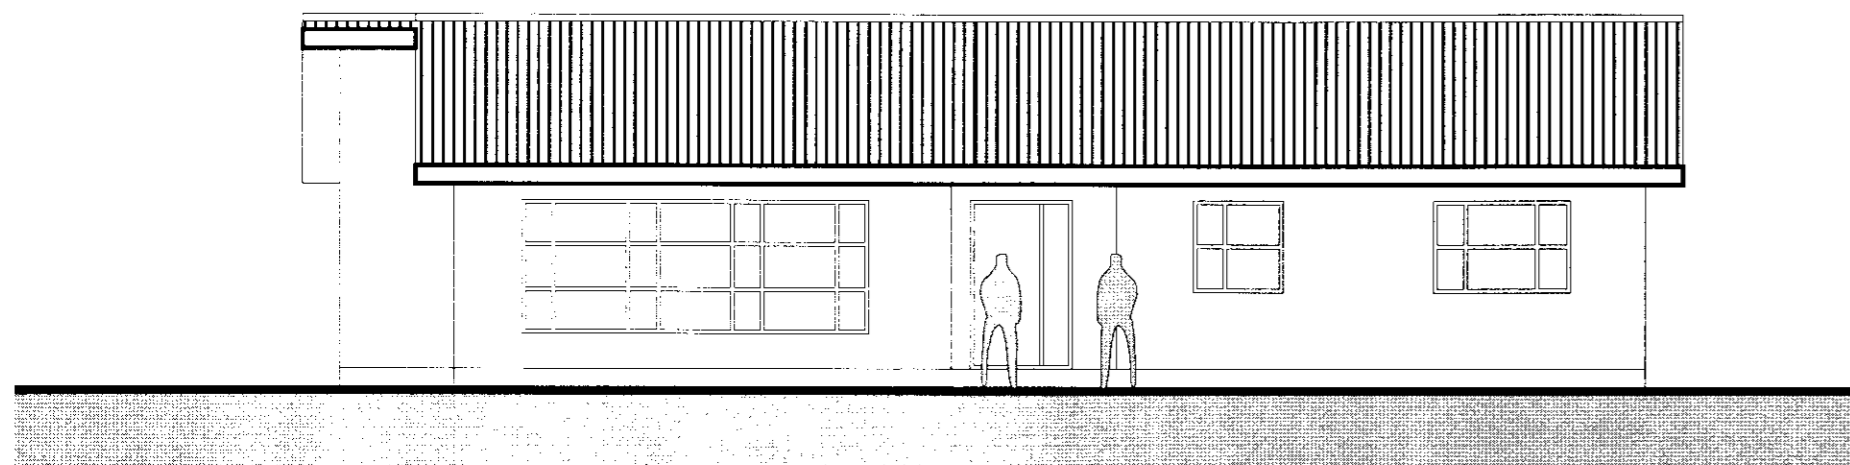

SUÐURHLIÐ

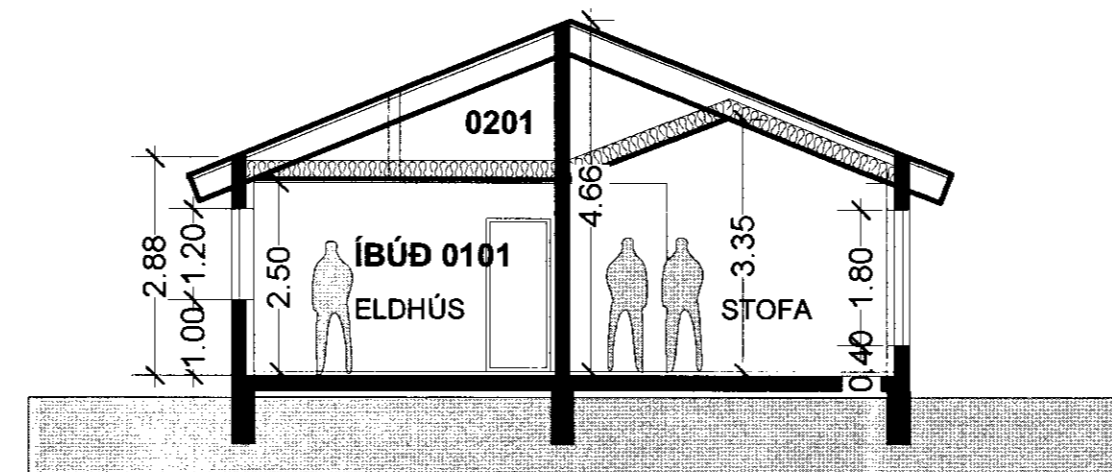

SKURÐUR A - A

SAMÞYKKT
02. DES. 2009
Ólafur Ólafsson
Byggingafræðingur, Amessýslu og Floahf.

Reyniflöt, Reykholti, Bisk.

uppteikning á húsi,
geymslu og gróðurhúsi

A-4

Öll mál athugist á staðnum

TEIKN: hús, - hliðar og skurðir


M: 1:100

DAGS: *09-11-03

NR:

BREYTT:

SKIPULAGS- ARKITEKTA- OG VERKFRÆDISTOFAN EHF

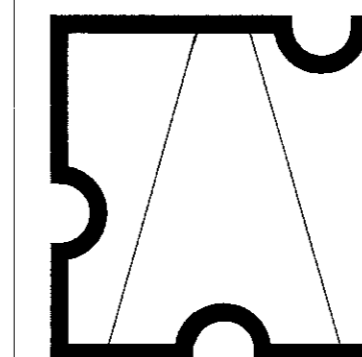

Garðastræti 17
101 Reykjavík
sími: 561-6577
fax : 561-6571
skipark@skipark.is
701294-8909

GESTUR ÓLAFSSON
ARKITEKT OG SKIPULAGSFRÆÐINGUR
081241-4499

Ólafur Ólafsson