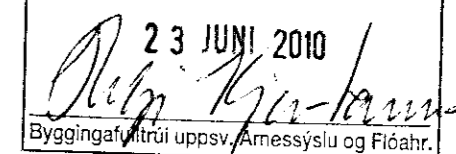
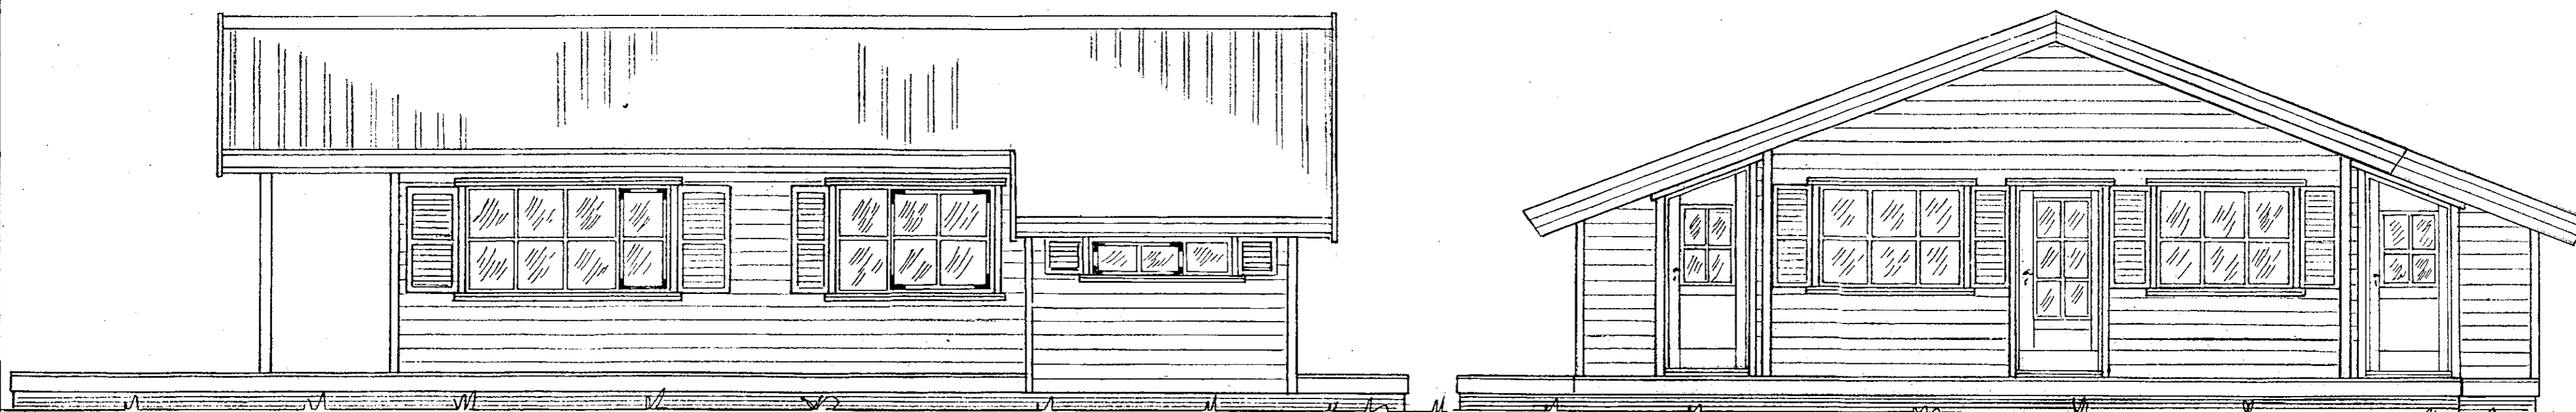
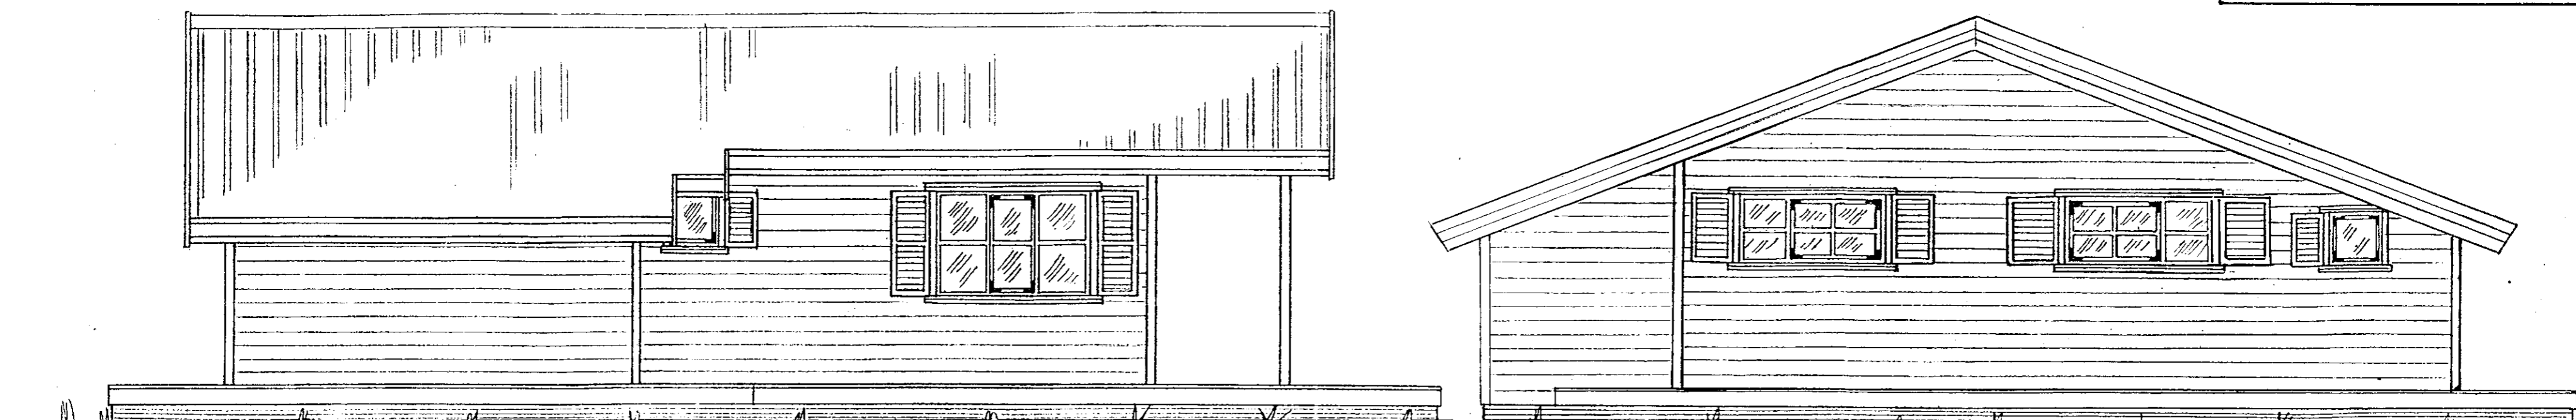


SAMÞYKKT

23 JUNÍ 2010


 Byggingafræði uppsv. Árnæssýslu og Flóahtr.


Ath.
 á Breyting: Stækkun á húsi nr.109-1, júní '01 um 6,0 m²

Mkv: 1:50

Dags. júní '10

Nr.



109 a-01

Sumarhús í landi AUSTUREYJAR Blaskógarbyggð
 Árnæssýslu Lóð nr. 3 við Rödulsveg
 Eigandi: Þóra Sveinsdóttir kt.051244-2579

ÚTLIT. Hús nr.109a 76,44m²

Aðalmynd

TEIKNIVANGUR

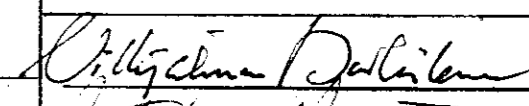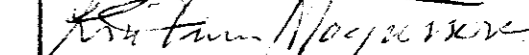 270733-2558
 201032-4829