

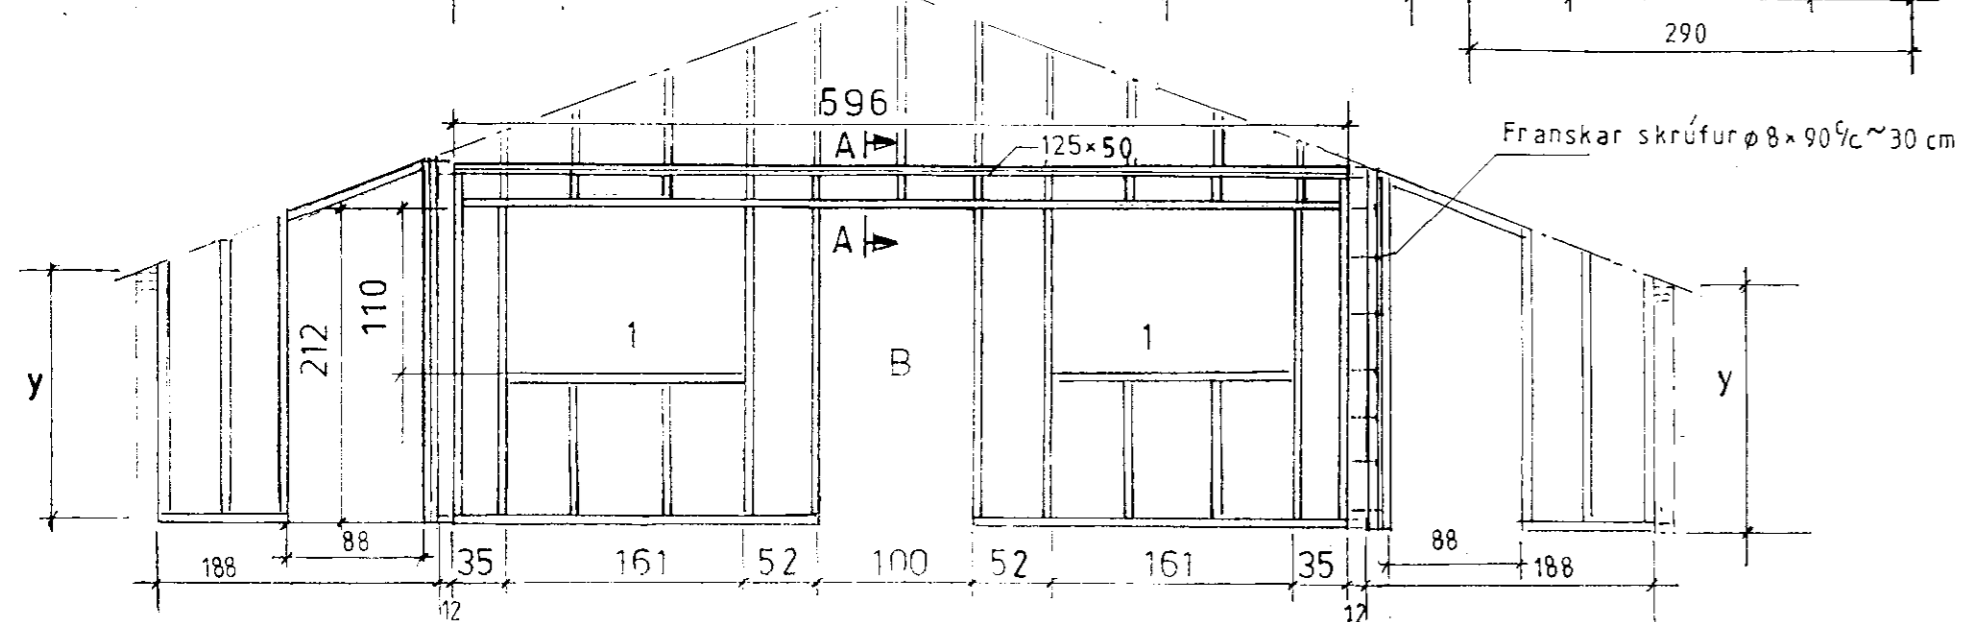
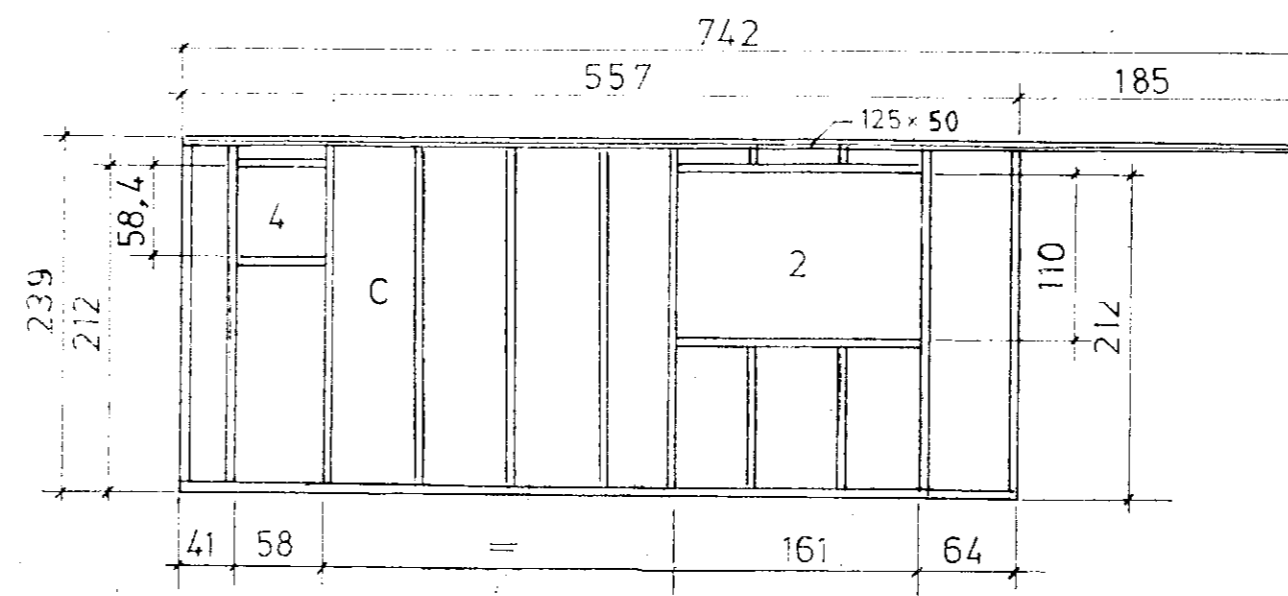
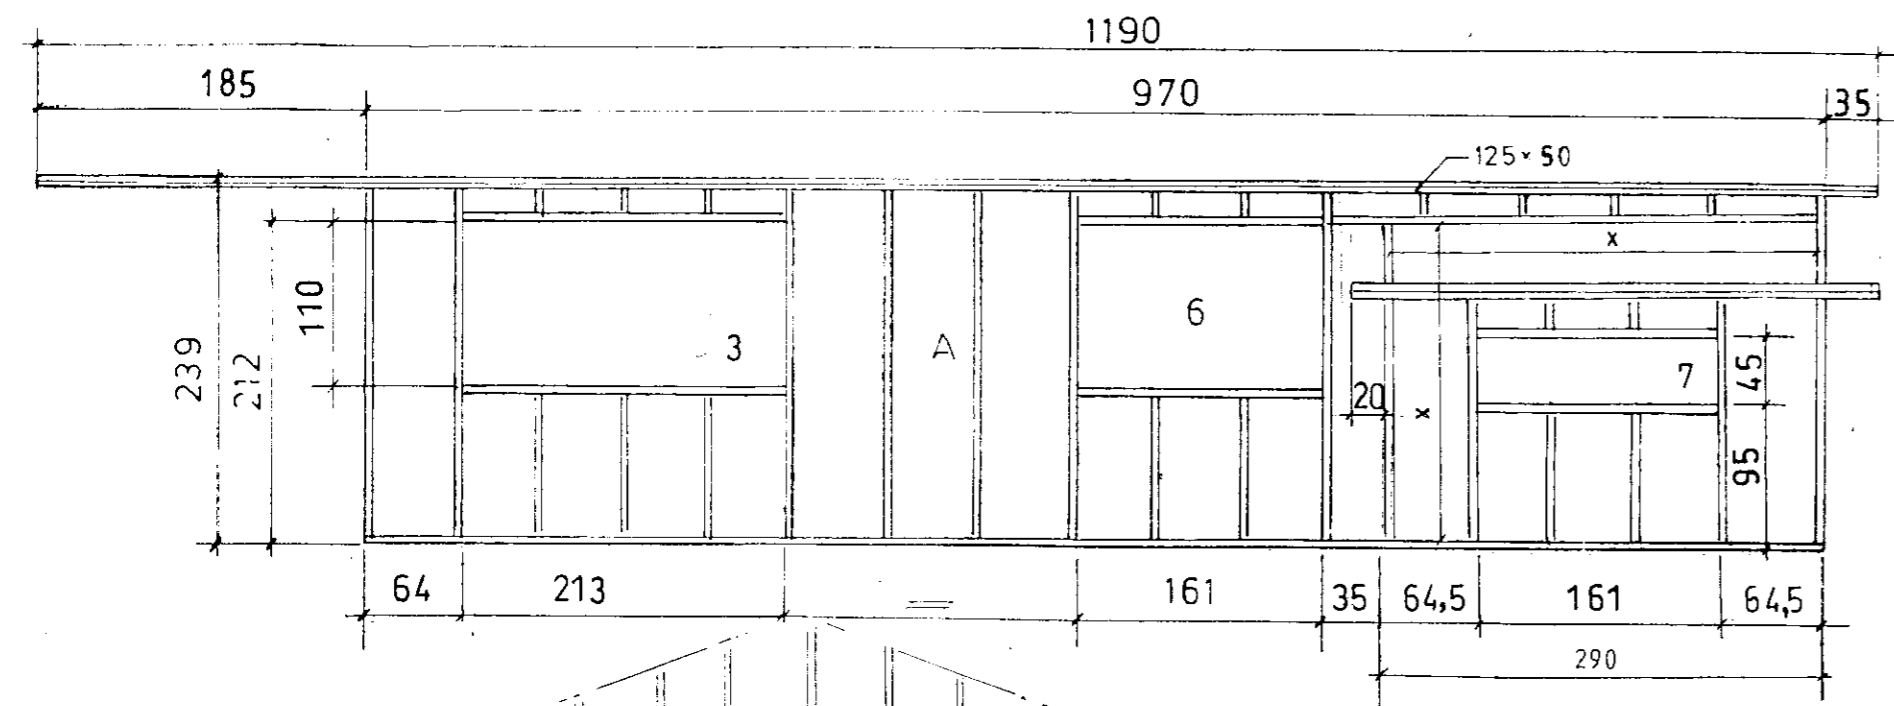
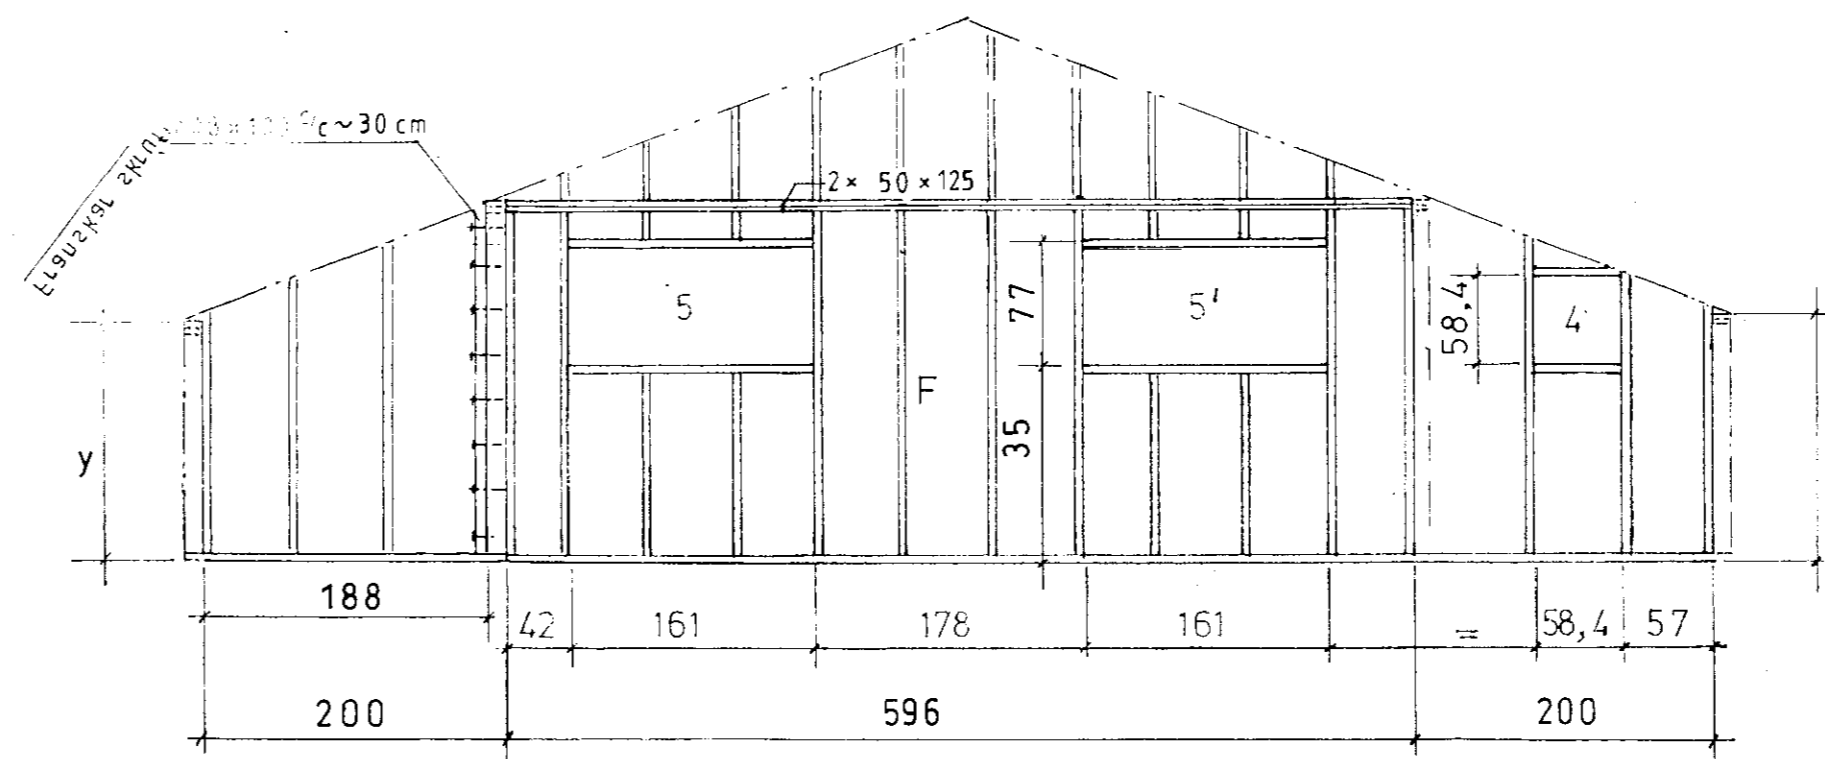


MÓTTEKIÐ
23. JUNÍ 2010
Byggingafultrúi úr sv. Árnessýslu og Floahnr.

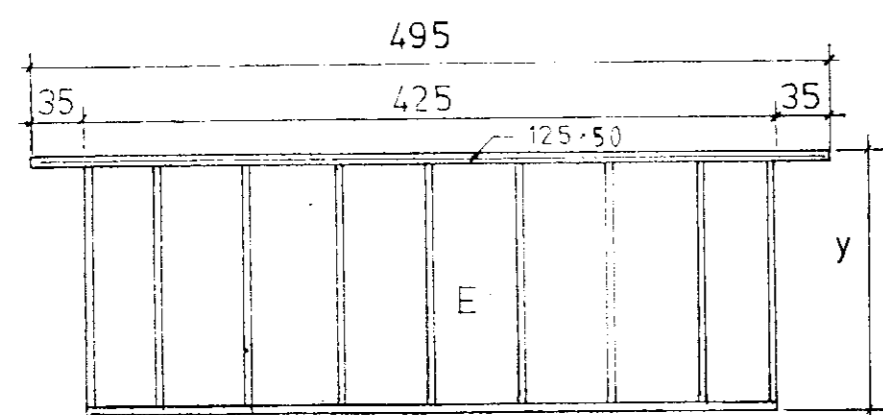

x Op inn í viðbyggingu
y Ákvæðast á staðnum

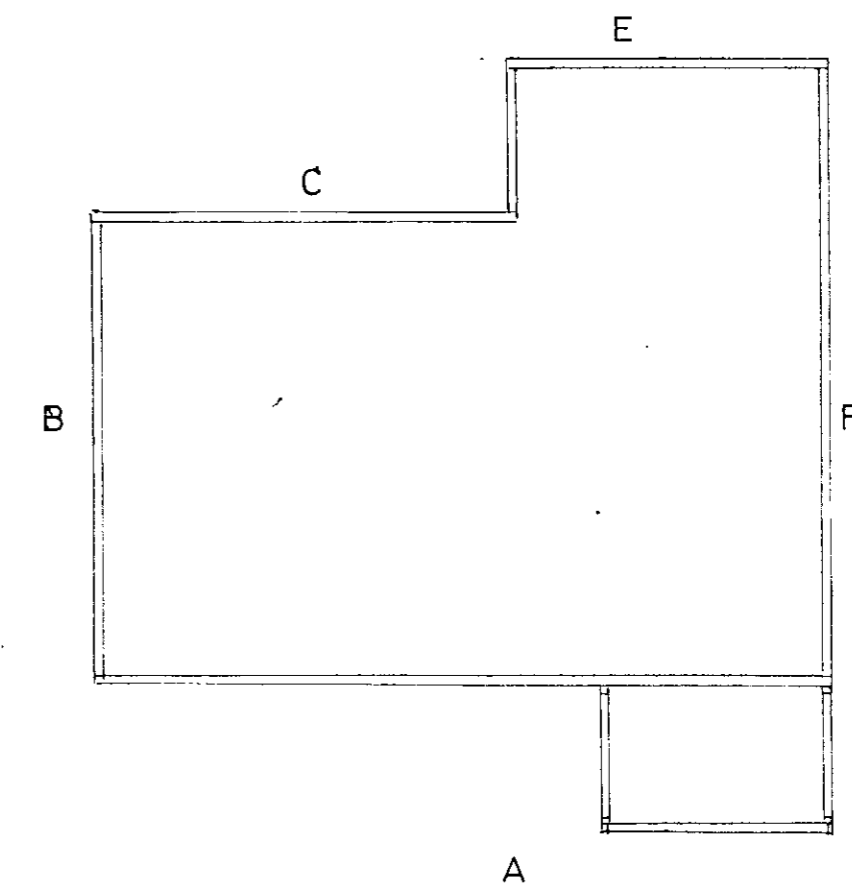

Ath
'a' Breyting: Stækkun á húsi nr. 109-1, júní '01 um 6,0 m²

Mkv.: 1:50
Dags júní '10
Nr 109a-05

Sumarhús í landi AUSTUREYJAR Blaskógar byggð
Árnessýslu Lóð nr. 3 við Rödulsveg
Eigandi: Þóra Sveinsdóttir kt. 051244-2579
Grindur Burðarbol

TEIKNIVANGUR
Þórunn Þelá 270733-2558
Þórunn Þelá 201032-4829