


GRUNNMYND 1:50

MÓTTEKID
03.06.2011
Byggingarfræðistofa Arneseyju og Flóaha

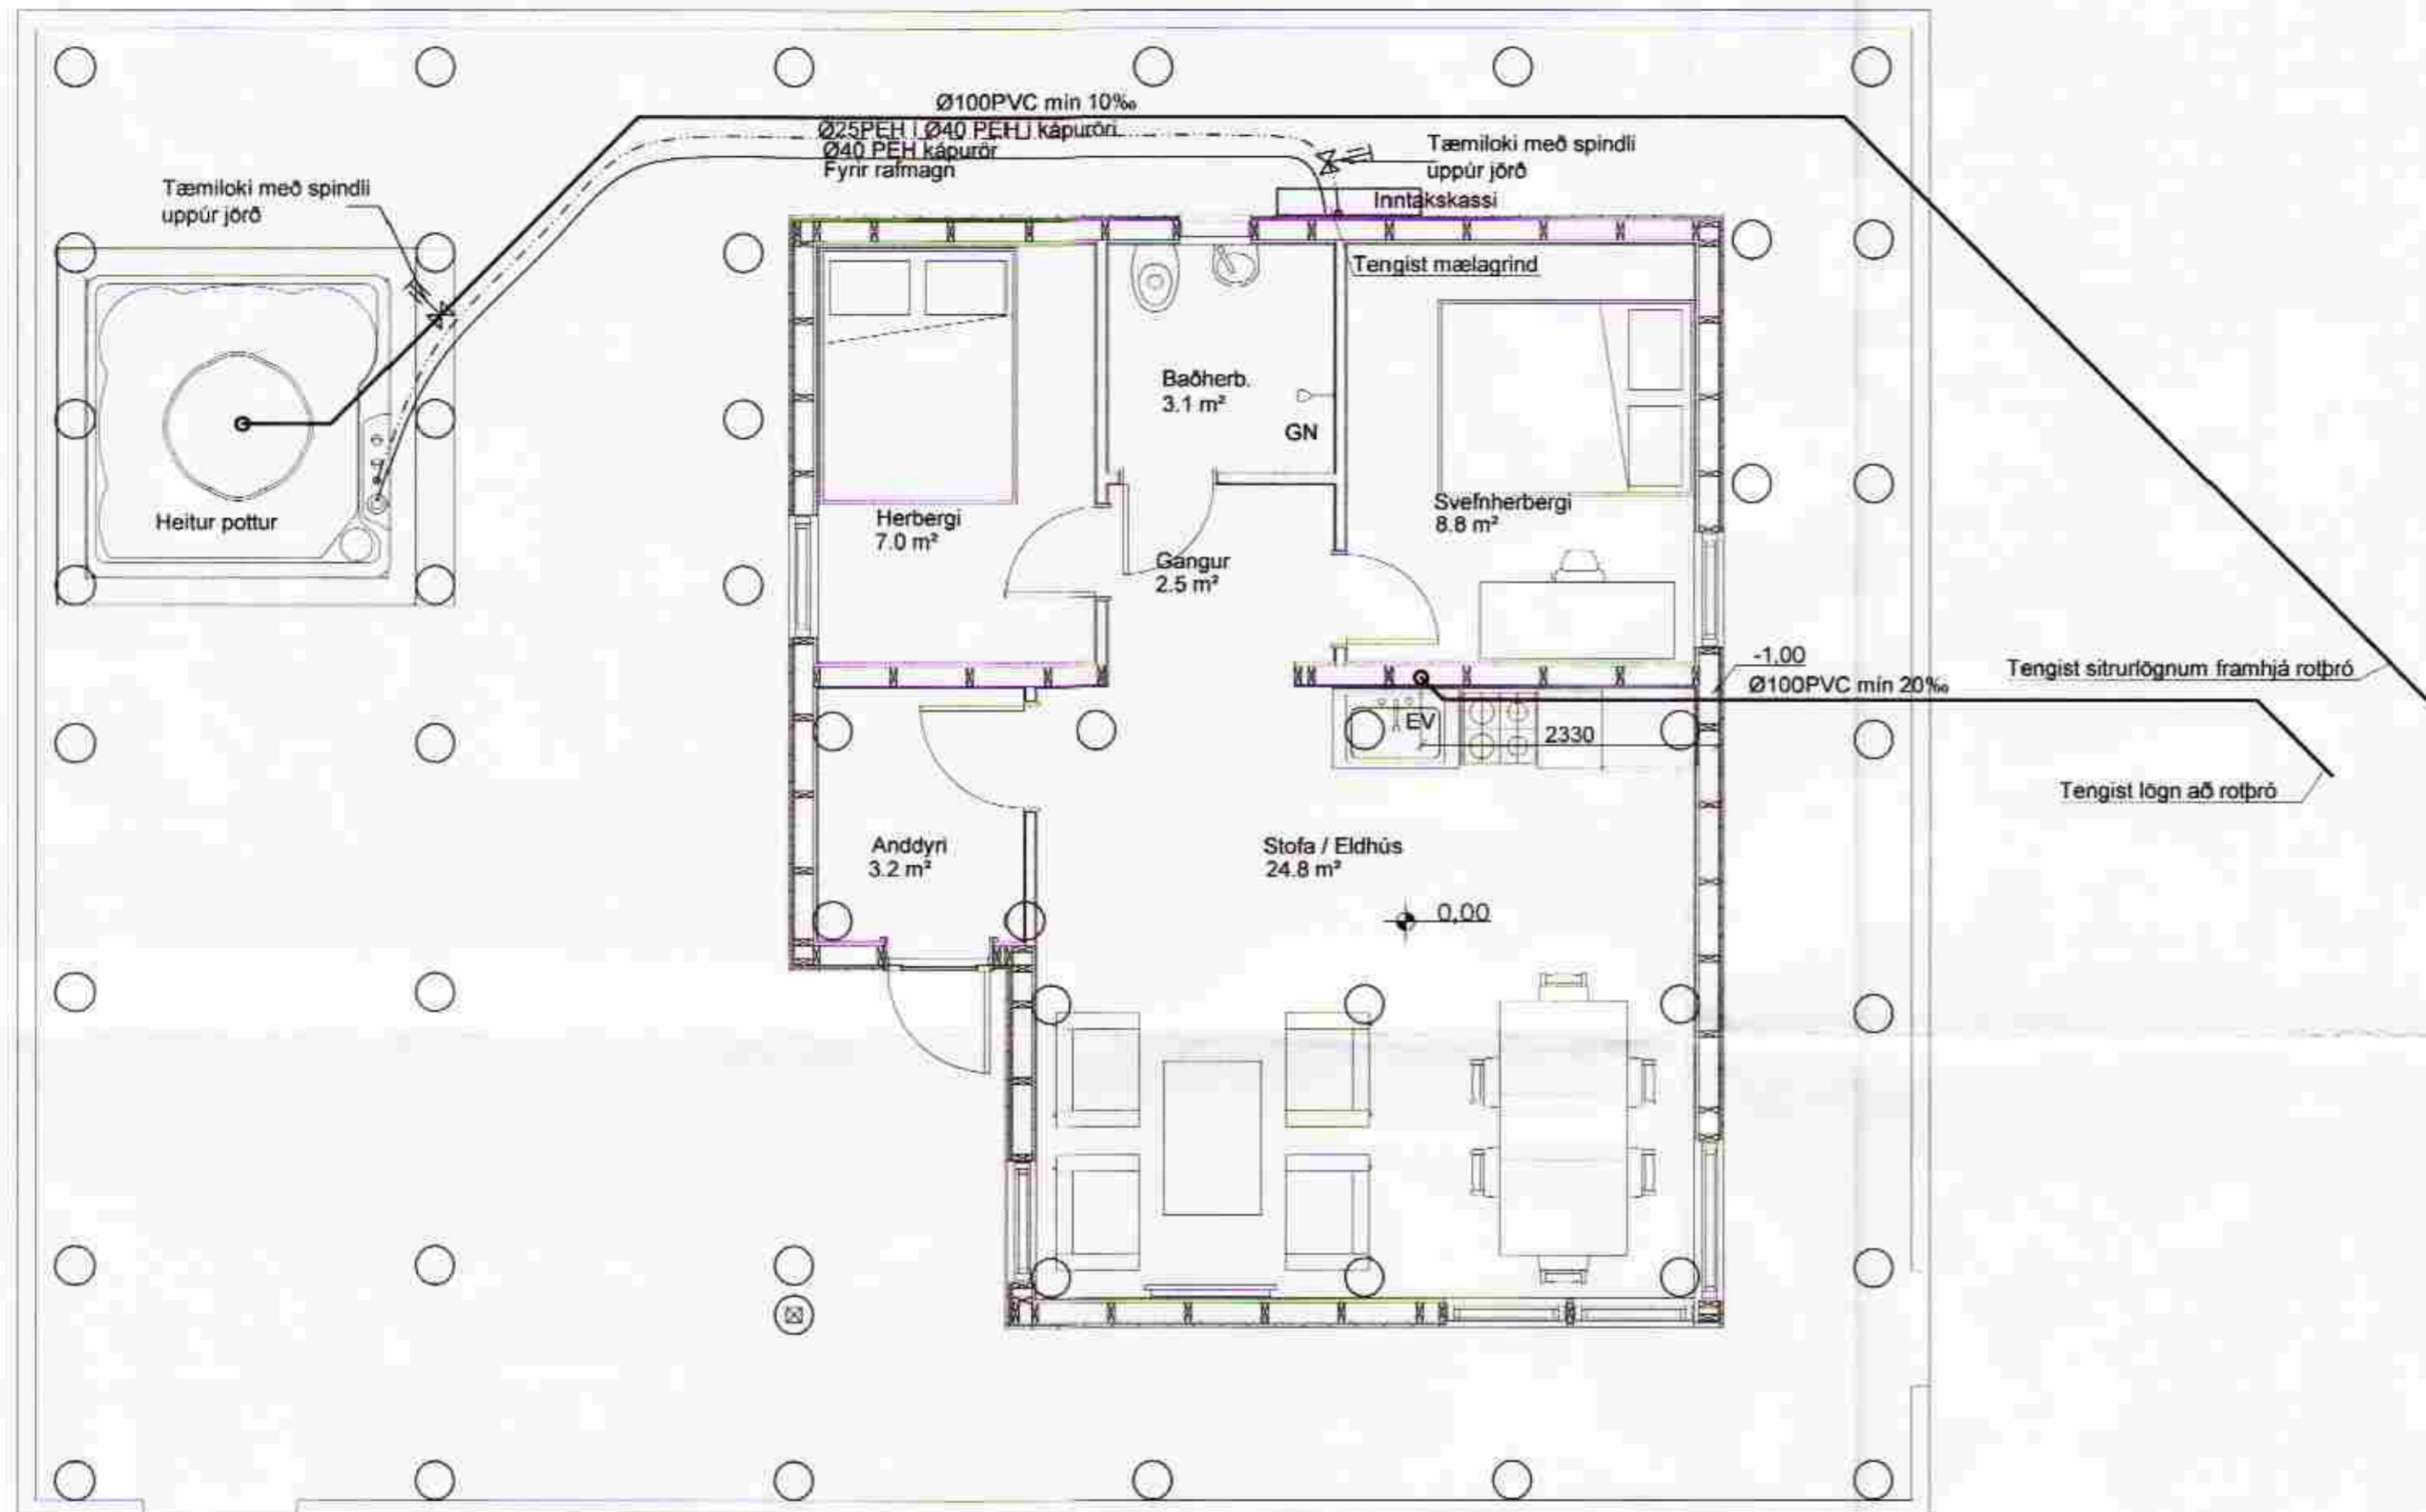

Frárennislagnir:

Allt efni í frárennislagnir skal vera vottað af Rannsóknarstofnun Byggingariðnaðarins í samræmi við byggingarreglugerð og gildandi staðla.

PVC: er "POLYVINIL CLORYD" appelsínugult plast af venjulegri gerð SN8 og skulu þau þola jarðvegsálag á allt að 4m dýpi.

PP-P: er "(PP*) POLYPROPYLEN eða (PVC*)POLYVINIL CLORYD" appelsínugult plast af sérstyrktri (ULTRA) gerð/ ríflað að utan og slétt að innan, SN8 í samræmi við EN1852-1 og skulu þau þola jarðvegsálag á allt að 10m dýpi.

PEH: er "POLYETHYLENE" Svört múffusoðin frárennislör með sterkri kápu þau skulu þola jarðvegsálag á allt að 10m dýpi.

ST: steipt múffurör af venjulegri gerð sett saman með þartilgerðum gúmhringjum.

Öll vinna og frágangur við frárennislagnir skal vera í samræmi við ÍST 68 '2003. og aðra gildandi staðla og reglugerðir.

Uppgefnir kótar eru botnkótar röra.

Stokkar fyrir lagnir, (300x300) neðri brún skal vera 10cm undir uppgefnum botnkóta röra.

Málsetning á staðsetningu stokka er leiðbeinandi og taka skal tillit til lagnaskurða sem þegar hafa verið grafnir, við endanlega stasetningu.

- Frárennslí plast
- Frárennslí steypa/PEH/PP-P
- - - - - Regnvatn plast
- - - - - Regnvatn steypa/PEH/PP-P
- - - - - Jarðvatnslögn plast
- - - - - Jarðvatnslögn steypa/PEH/PP-P
- - - - - Kaldavatnshæmæð

- BK: Baðkar
- ST: Steypibað
- GN: Gólfniðurfal
- HL: Handlaug
- EV: Eldhúsvaskur
- UP: Uppþvottavél
- SV: Skolvaskur
- ÞS: Þvagskál
- ÞV: Þvottavél
- VS: Vatnssalerni
- GN: Gólfniðurfal
- ÞN: Þakniðurfal
- SN: Svalaniðurfal
- GK: Gólfkóti
- SA: Auka fallstammi.
- S1: Fallstammi & nr.
- BR: Brunnur
- NB: Niðurfallsbrunnur
- HR: Hreinsistútur

Breytingar			RÖÐULSGATA 4.	
Nr.	Dags.	Nafn		
			Verkfræðistofa Þráinn & Benedikt Laugavegi 178, 105 Rvk. Sími: 553 1770, 568 7775, Fax: 568-7701 Netfang: verkfrædistofa@verkfrædistofa.is	
			HBS TBS S M 1:50 Nr. PJ01	
			Dags. mars'11 090638-4839 080149-3609	
			Lagnir í jörðu. Áritun aðalhönnuðar: <i>[Signature]</i>	