

Skýringar:


Lagnir séu 3x1,5q huldar 16mm plastpipulögn.

Málstraumur rofa og tengla sé 10A.

Hæð á rofum sé 110cm, tenglar og smáspenna 20cm.

Hæð á útiljósum sé 170cm.

Nema annars sé getið.

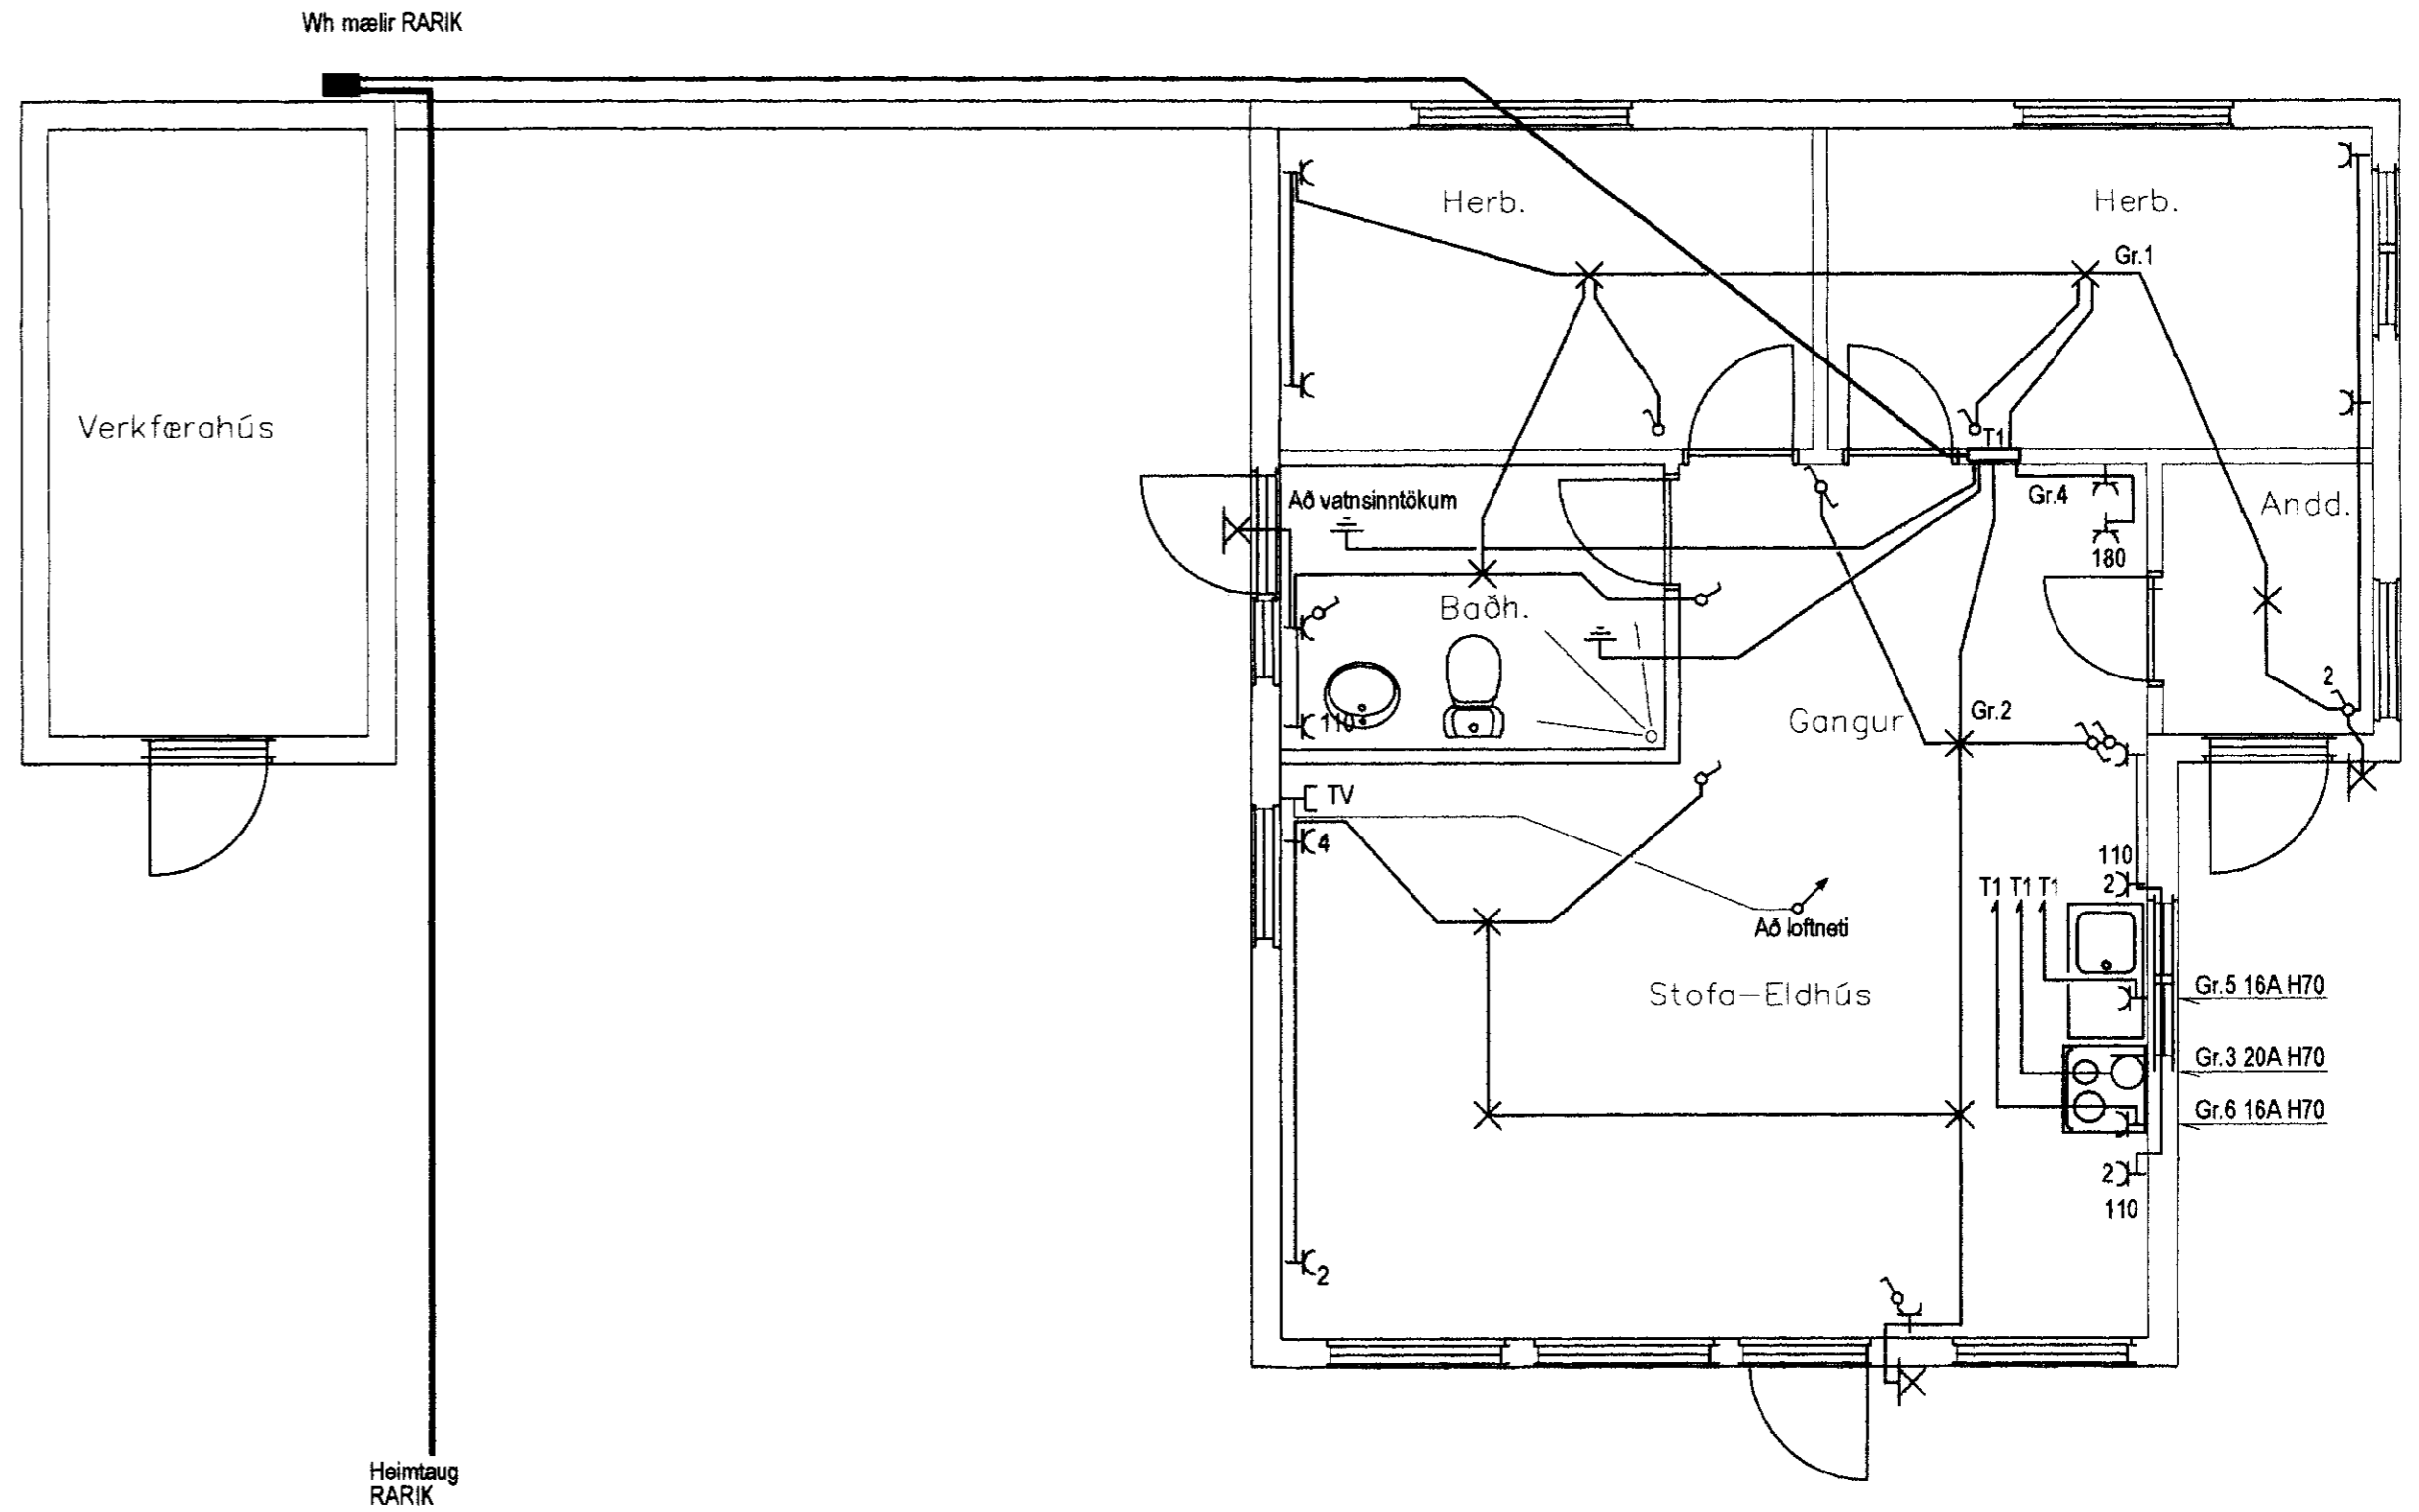

Skýringar	<i>[Signature]</i>	Gunnar Viggósson Löggiltur raflagnahönnuður Suðurási 28, 110 Reykjavík s. 822-2855 kt. 010564-3449	Verkheiti Röðulsgata 6 Bláskógabyggð 801 Selfoss	Lýsing Grunnmynd og skýringar Raflögn Lág- og smáspenna	Dags. Júni 2010 Kvarði 1/50	Hannað GV Teiknað GV	Blað 1 af 2 Verknúmer 1006-111
-----------	--------------------	--	---	--	--------------------------------------	-------------------------------	---