



Mælakassi á Norður hlíð verkfærahúss

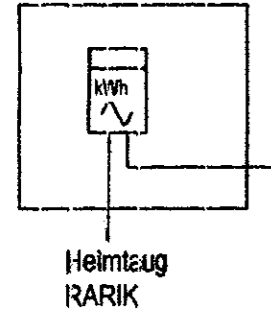

T1 TAFLA INNAHÚSS 40x50mm

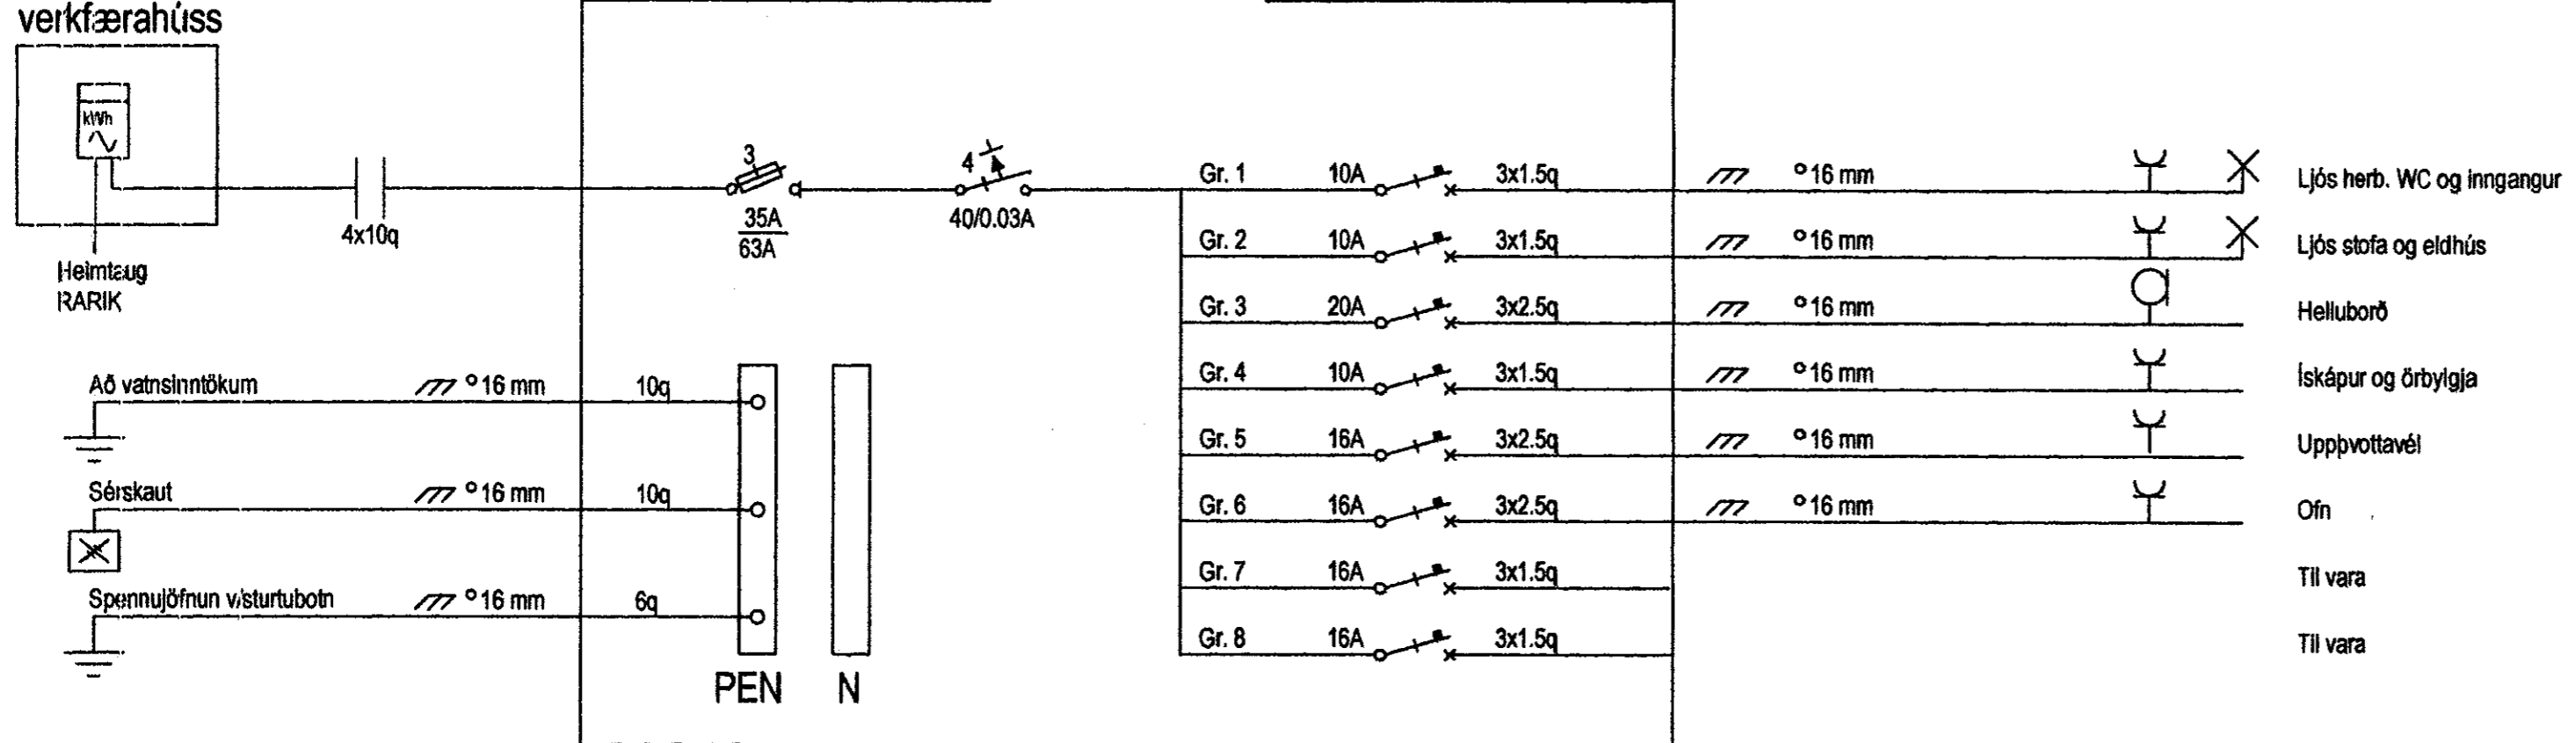

Stýringar	<p>Gunnar Viggósson Löggiltur raflagnahönnuður Suðurási 28, 110 Reykjavík s. 822-2855 kt. 010564-3449</p>	<p>Verkheiti Röðulsgata 6 Bláskógarbyggð 801 Selfoss</p>	<p>Lýsing Sníð, afstöðu- og einlinamynd Rafiögn Lág- og smáspenna</p>	Dags.	Hannað	Blað
				Júní 2005	GV	2 af 2
				Kvarði	Teiknað	Verknúmer
				1/100 1/2000	GV	1006-111