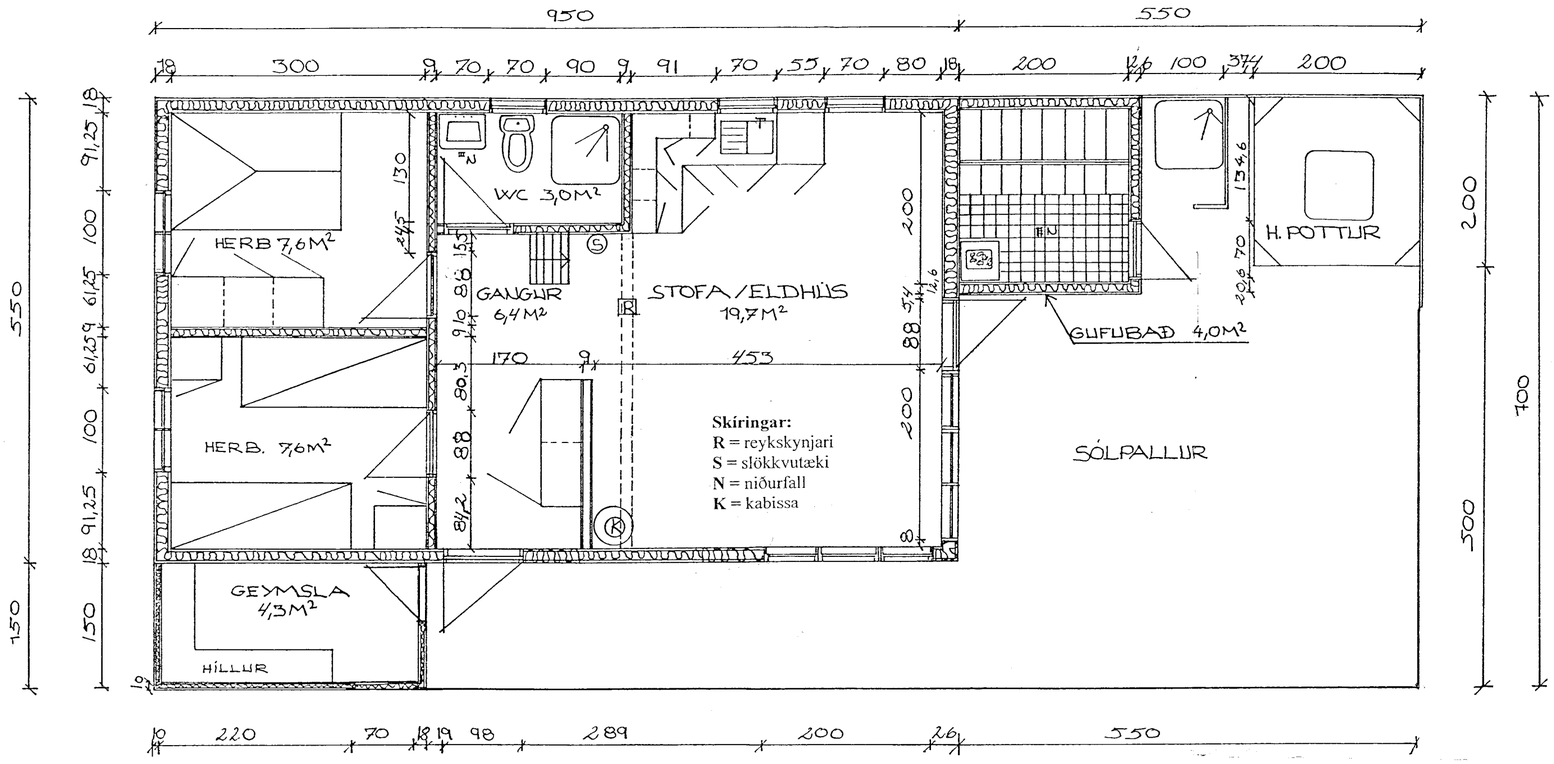

SKOÐAÐ OG SAMÞYKKT
Samþ. 30/3 '99
ÞINGVALLAHREPPS

Undirstöður grunnmynd 1:50

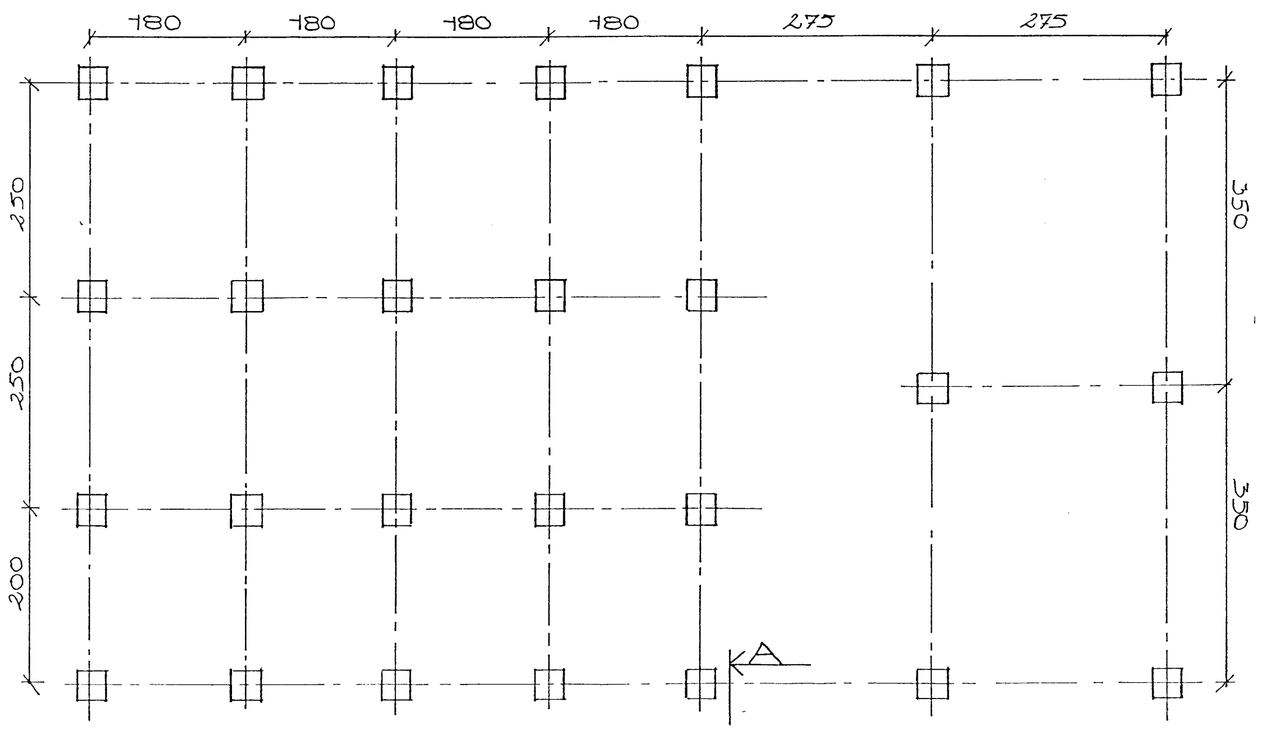

Snið A 1:20

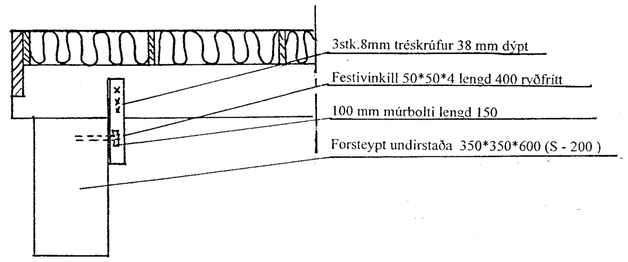

Öll mál cm

Sumarhús við Rjúpnastekk 10 í landi Miðfells í Þingvallahreppi	Númer 1
Efni: Grunnmynd hús og undirstöður	Mál:
Eigandi Lárus Gunnólfsson kt.091037-3279	1:50
Heiðarvegi 41 900 Vestmanneyjum	1:20
Hannað/teiknað: Gunnólfur Lárusson byggingafræðingur	Dags: 1999-10-03