
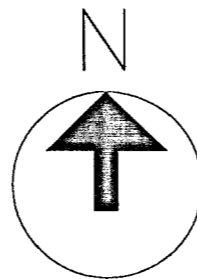


AFSTÖÐUMYND 1:500

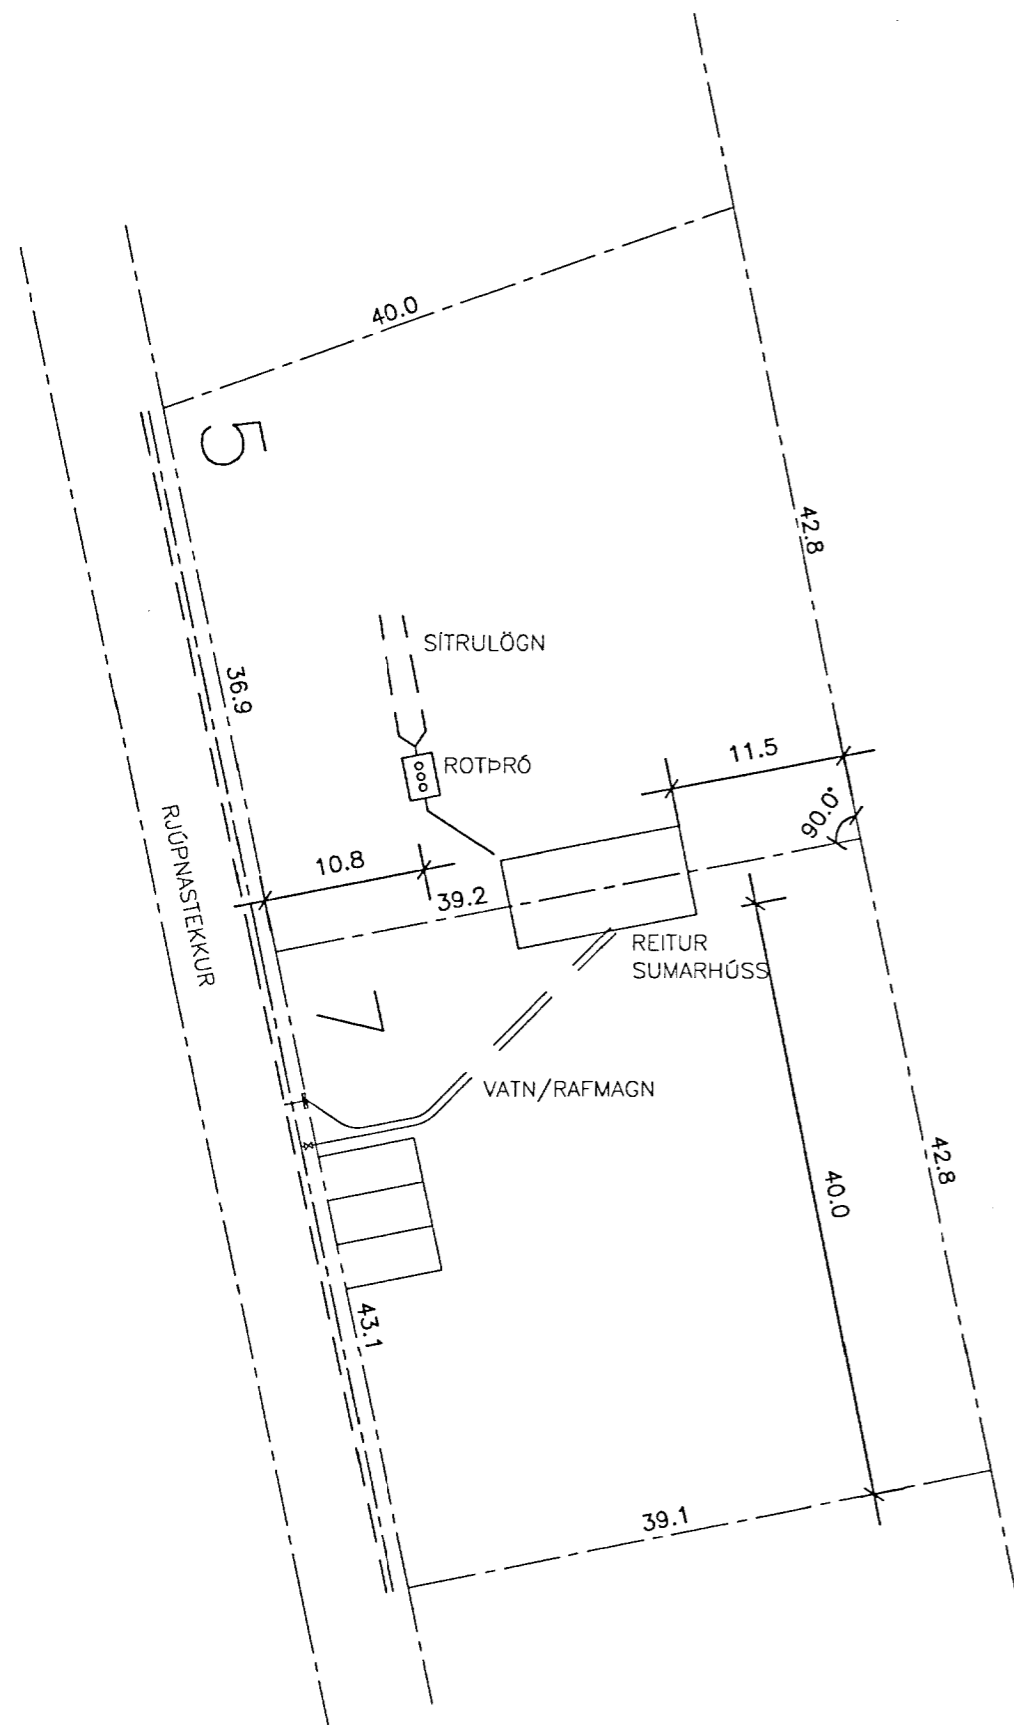

MÁL Í LÓÐAMÖRKUM ERU SKV. MÆLIBLÖÐUM DAGS. SEPT 1978 (ÁB)

BR.	DAGS.	BREYTING	REIKN.	TEIKN.

MÍÐFELLSLAND — ÞINGVALLASVEIT

RJÚPNASTEKKUR 5-7
AFSTÖÐUMYND

HANNAÐ/TEIKN. KH/KH
ATH.
SAMÞYKKT
KT.

KVARDI 1:500

REYKJAVÍK 20.11.2000

VERKNR. TEIKN. NR. BR.

— 1

VSO

VSO RÁÐGJÖF

BORGARTÚNI 20, 105 REYKJAVÍK, SÍMI 585-9000, SÍMBRÉF 585-9010, NETFANG vso@vso.is