



Austlæg hlið
mkv. 1:50

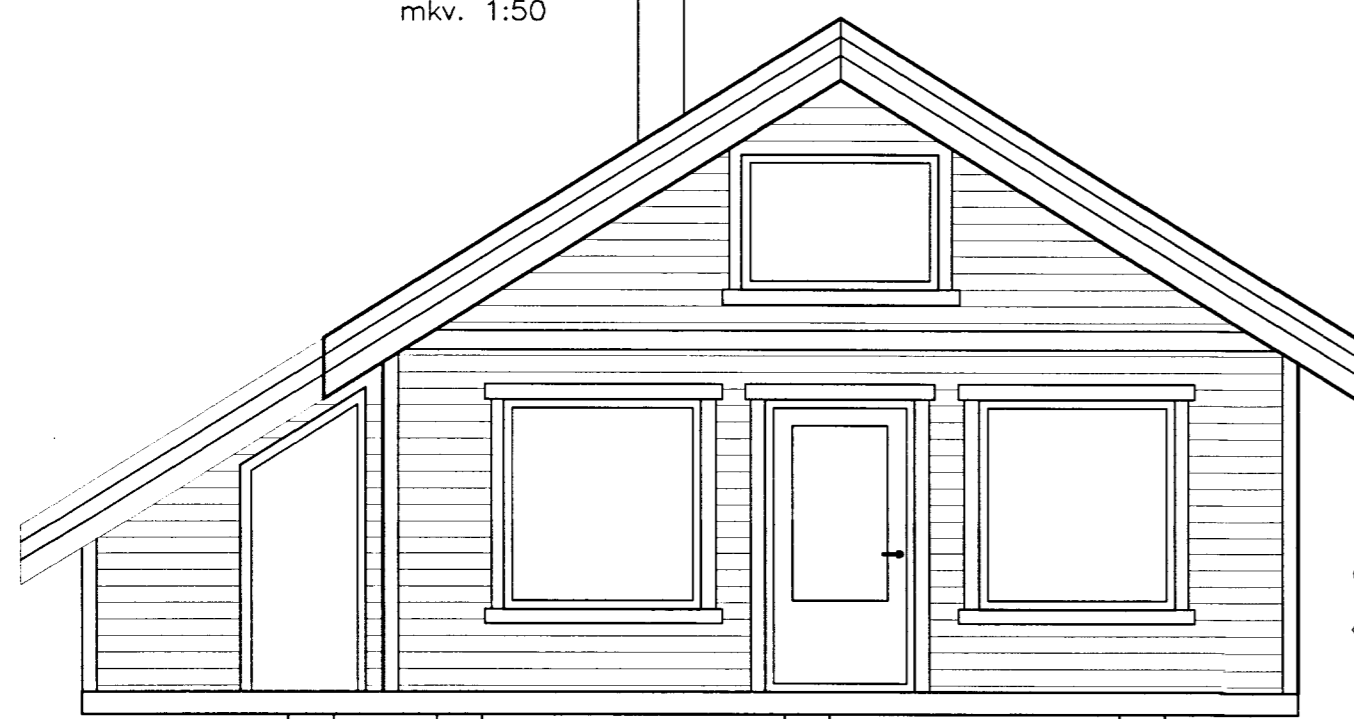

Norðlæg hlið
mkv. 1:50

Suðlæg hlið
mkv. 1:50

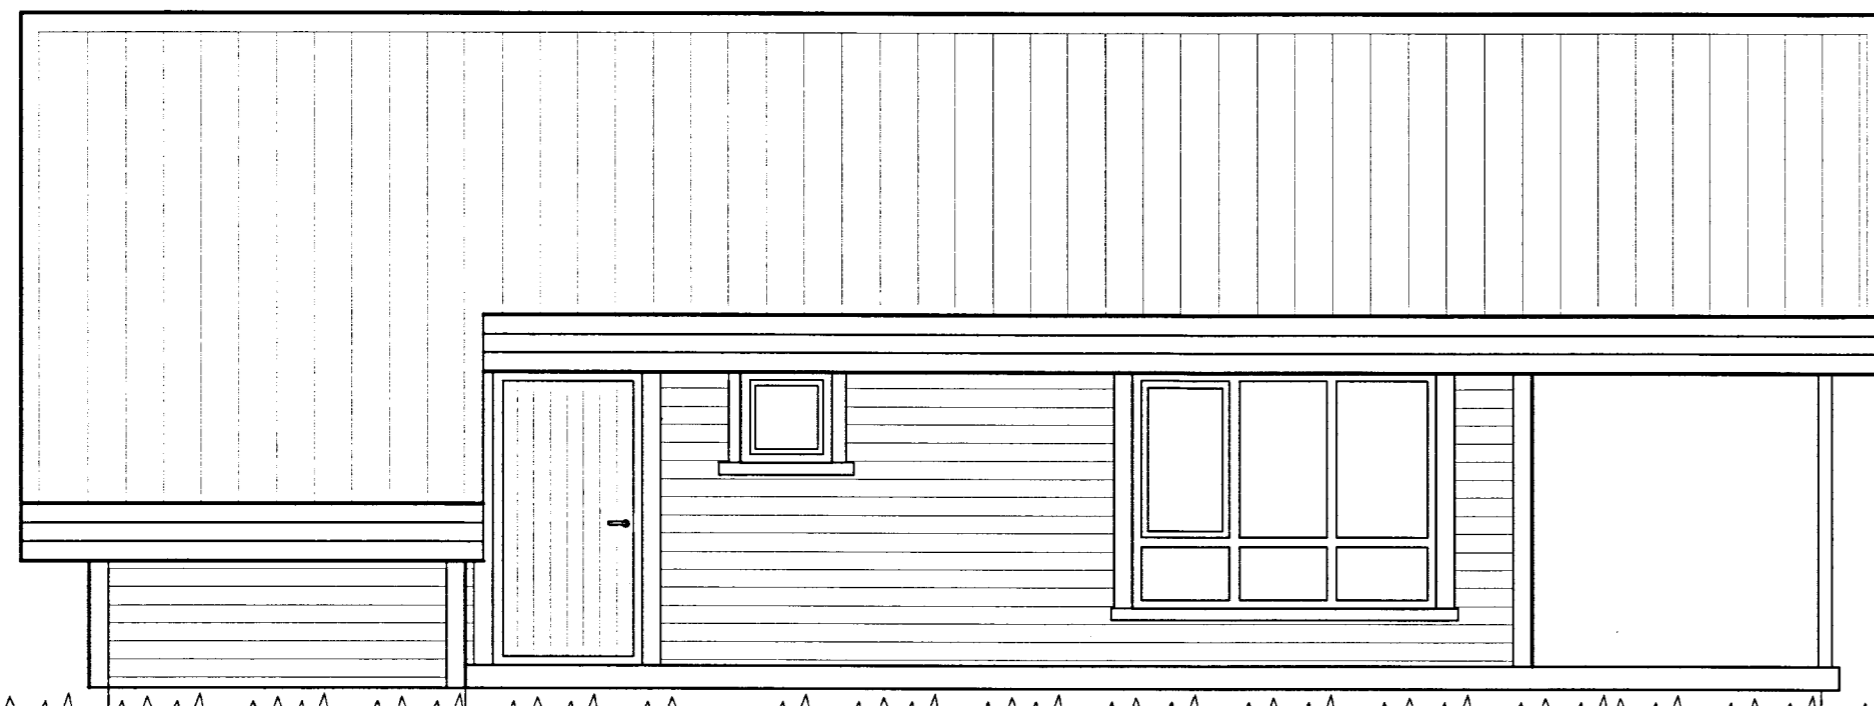

Vestlæg hlið
mkv. 1:50

Samb. 03.06.2003

BYGGINGARFULLTRÚI
BLÁSKÓGABYGGÐAR

Hanna Þórunn

Br. nr.	Dags.	Af.	Breyting
(A)	01.06.03.	þF	NYTT HÚS TEIKNAD Á LÖÐ.
(B)			
(C)			
(D)			

**TEIKNISTOFAN
TORGÍÐ**
RÁÐGJÖF - HÖNNUN - EFTIRLIT

ARMÓLI 36, 108 REYKJAVÍK, Sími 568-8866, FAX 568-8878
Þorsteinn Friðþjófsón, Magnús Þ. Guðmundsson,
byggingateknifræðingur, innanhússarkitekt.
Kt. 211055-5299 Kt. 240654-5559

SUMARHÚS
RJÚPNASTEKKUR 9
Í LANDI MIÐFELLS, ÞINGVALLASVEIT

Teikningarheiti: ÚTLITSMYNDIR

Dags. 22.08.2001 Kvarði 1:50

Hannað þF Teiknað VÓJ Samb. *Hanna Þórunn*

Verknr. 01-218 Teikn.nr. 102 Breyt.nr. A