
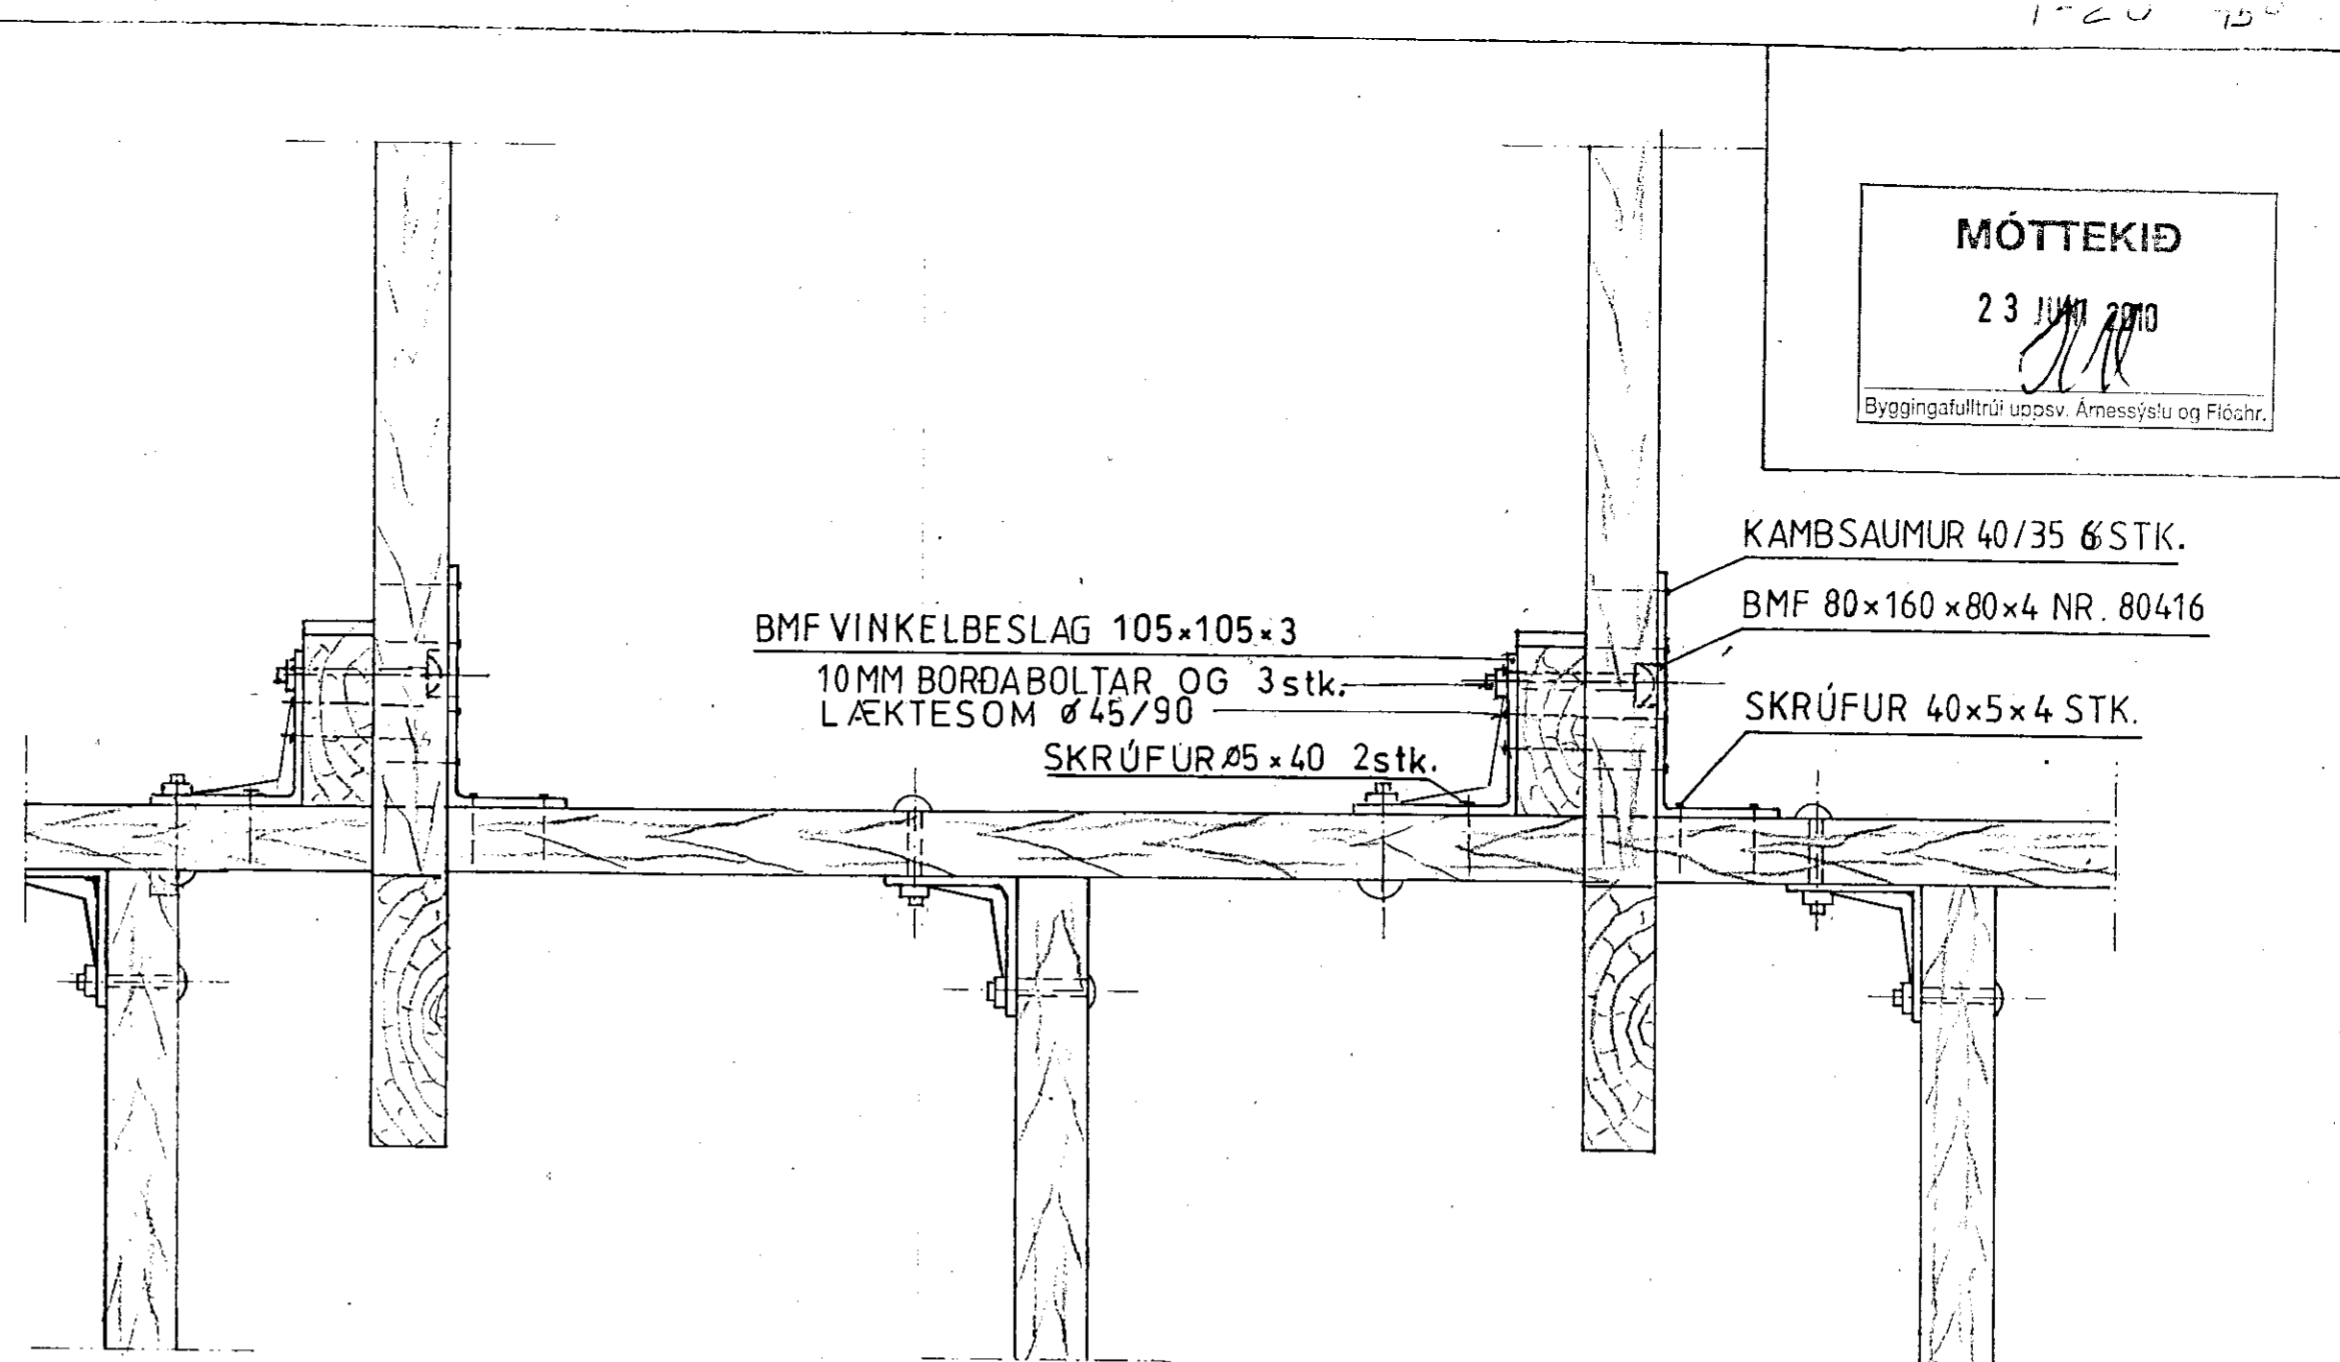


**FESTIJÁRN, BOLTAR OG NAGLAR:**

Pegar borad er fyrir boltum skal borinn vera í sama þvermáli (passmáli) og boltarnir.  
Festijárn, boltar og naglar skulu vera galvaniseradír.

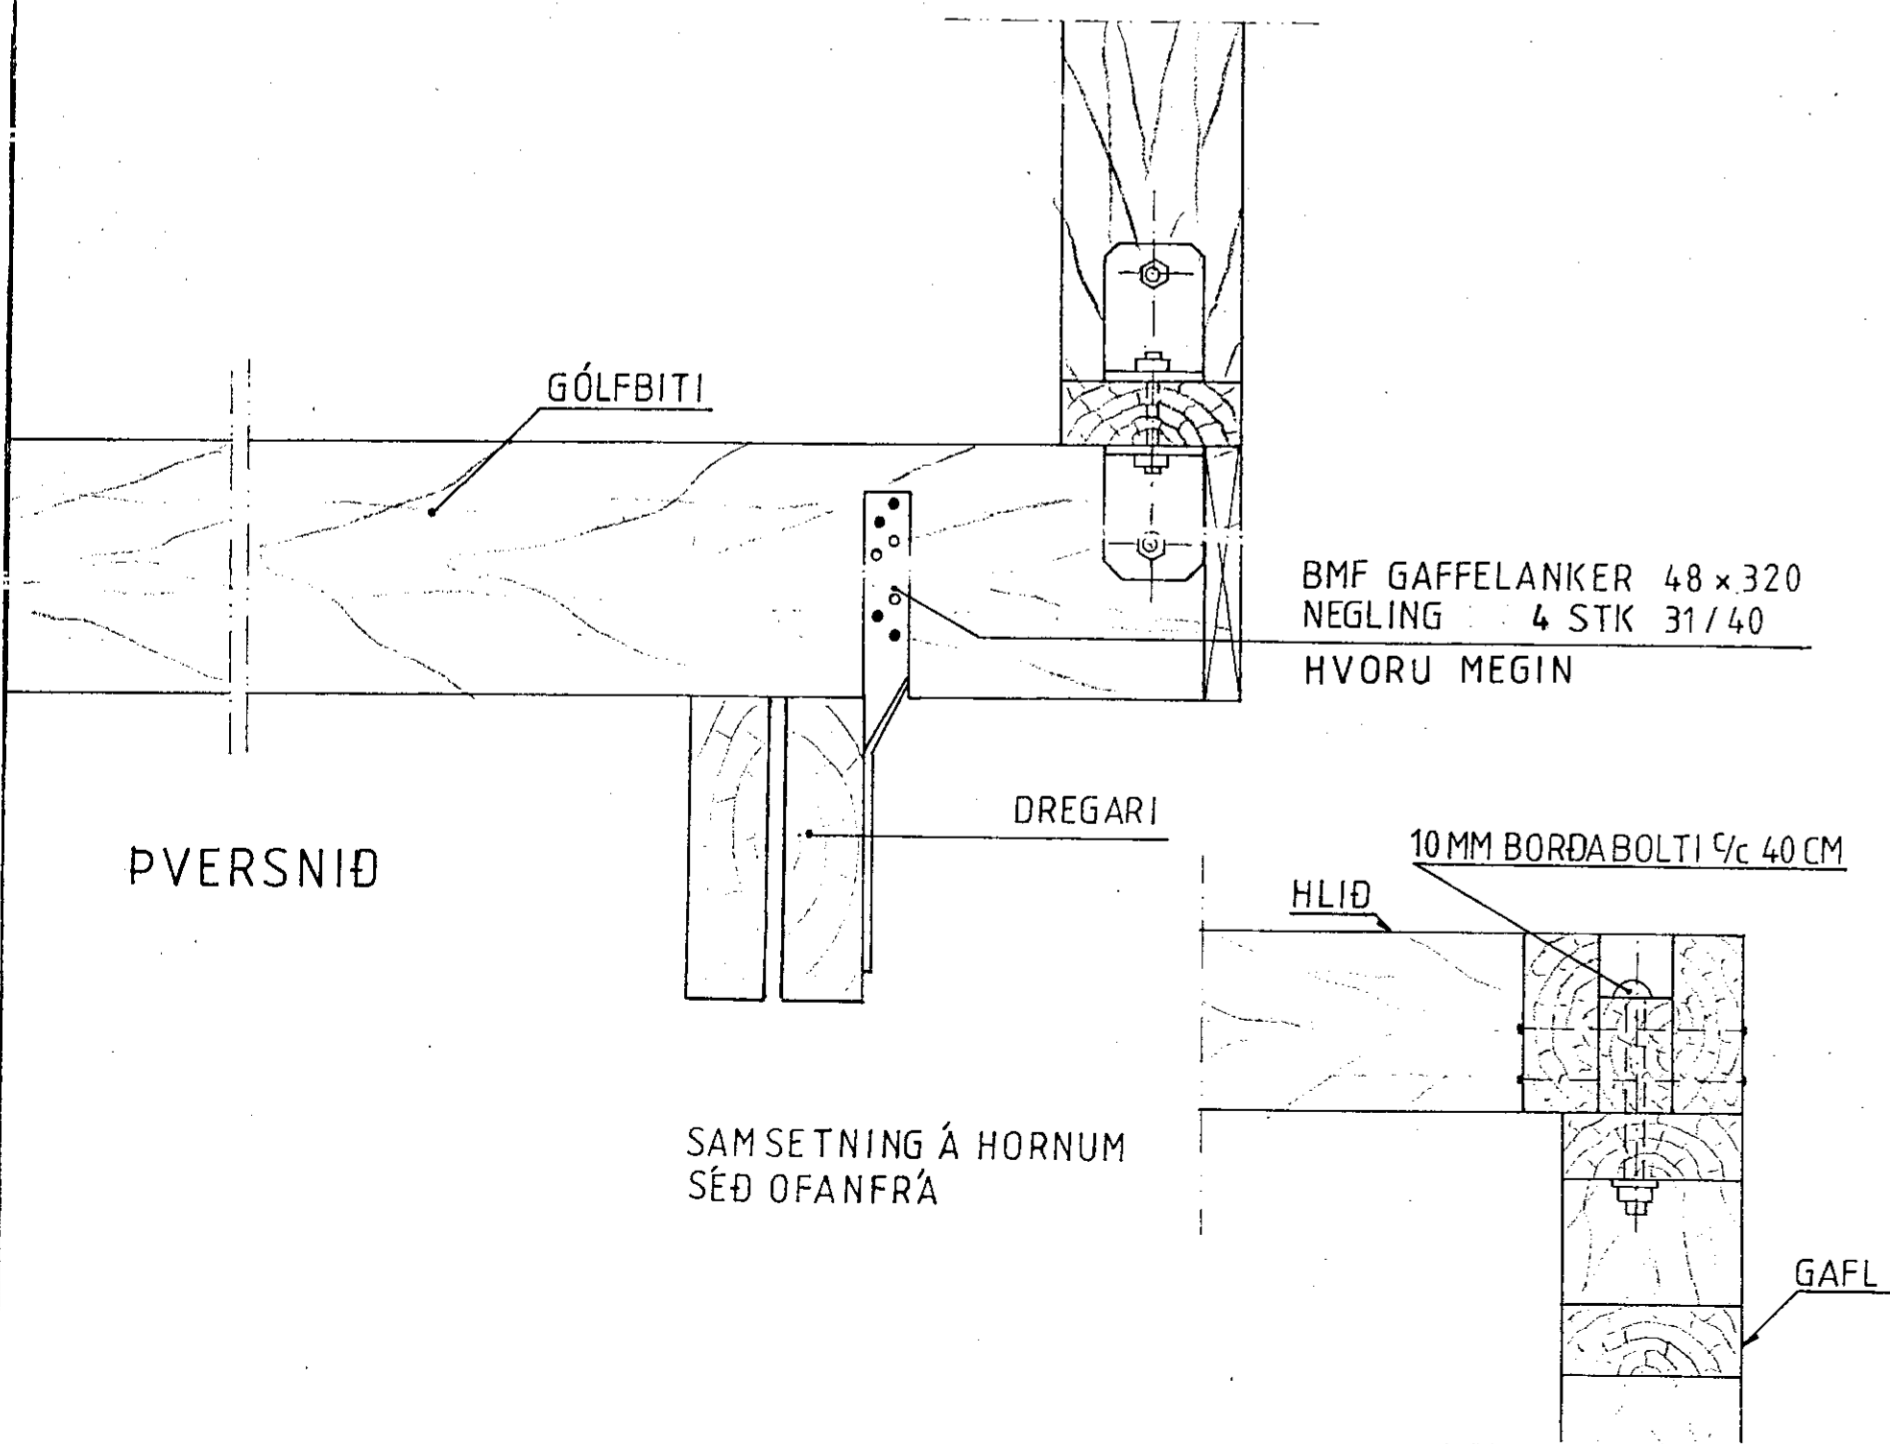


MÖTTEKIÐ  
23 JUNÍ 2010  
Byggingafulltrúi uopsv. Árnessýslu og Flóchr.

BMF VINKELBESLAG 105x105x3  
10MM BORDABOLTAR OG 3stk.  
LÆKTESOM Ø45/90  
SKRÚFUR Ø5x40 2stk.

KAMBSAUMUR 40/35 6STK.  
BMF 80x160x80x4 NR. 80416  
SKRÚFUR 40x5x4 STK.

ÚTVEGGJAGRINDUR FESTAR SAMAN MEÐ  
BMF VINKELBESLAG 90x90x65 OG 10MM BORDABOLTAR

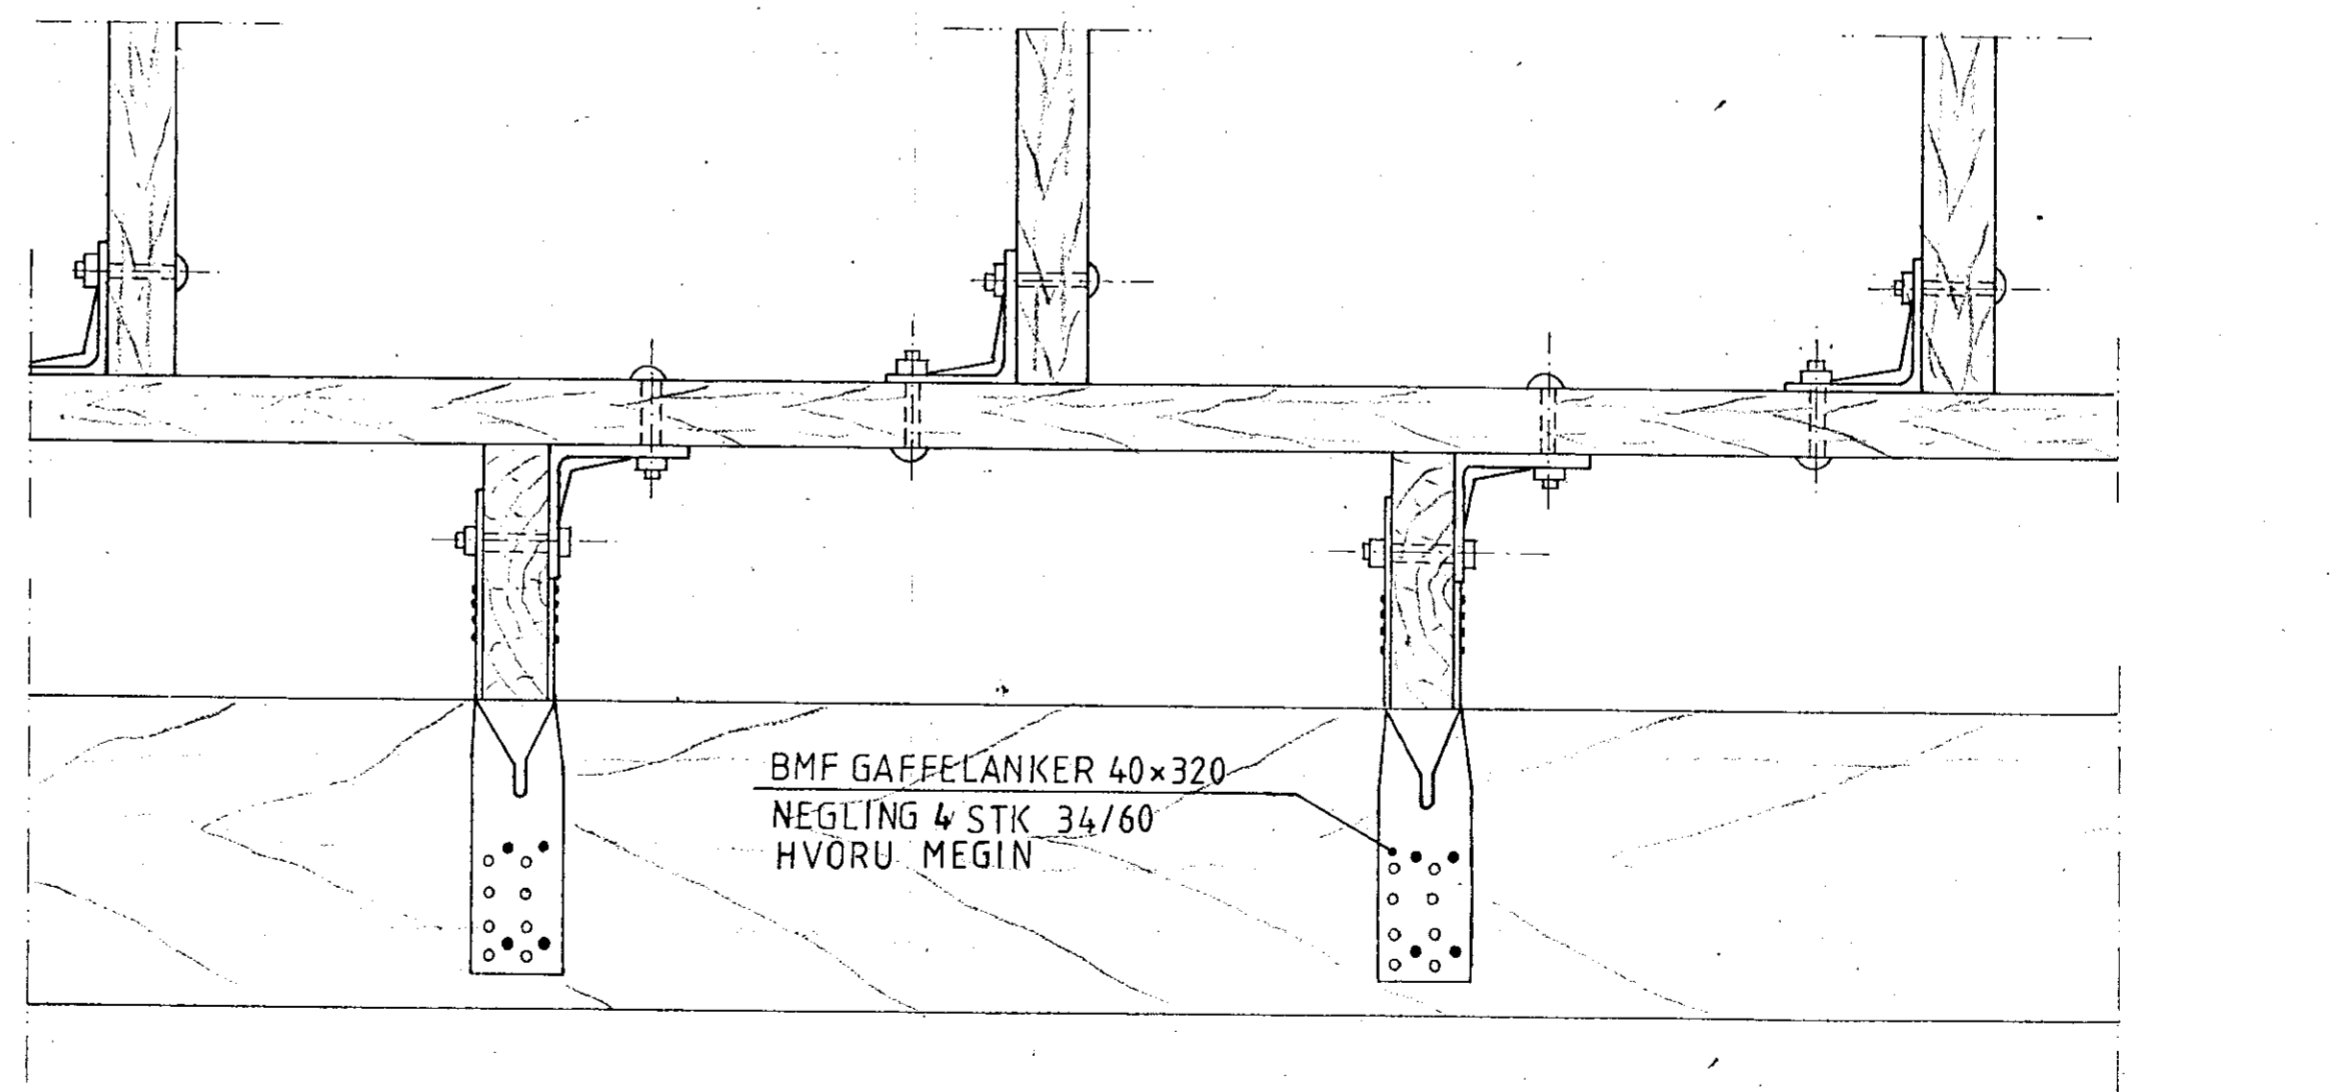

BMF GAFFELANKER 40x320  
NEGLING 4 STK 34/60  
HVORU MEGIN

**GRIND**

Mkv.: 1:5	Sumarhús í landi, Bödmód staða 8721 Bláskógarbyggð	TEIKNIVANGUR
Dags. maí '10	Árnessýslu. Lóð nr. 1 "Rímalönd 2" stærð=4500 m <sup>2</sup>	270733-2559
Nr. 185-7	Eigandi: Þóra Þ Guðjónsdóttir kt. 31556-4679	201032-4829
	BINDING GRINDAR	Burðarþol