



VEGGUR N

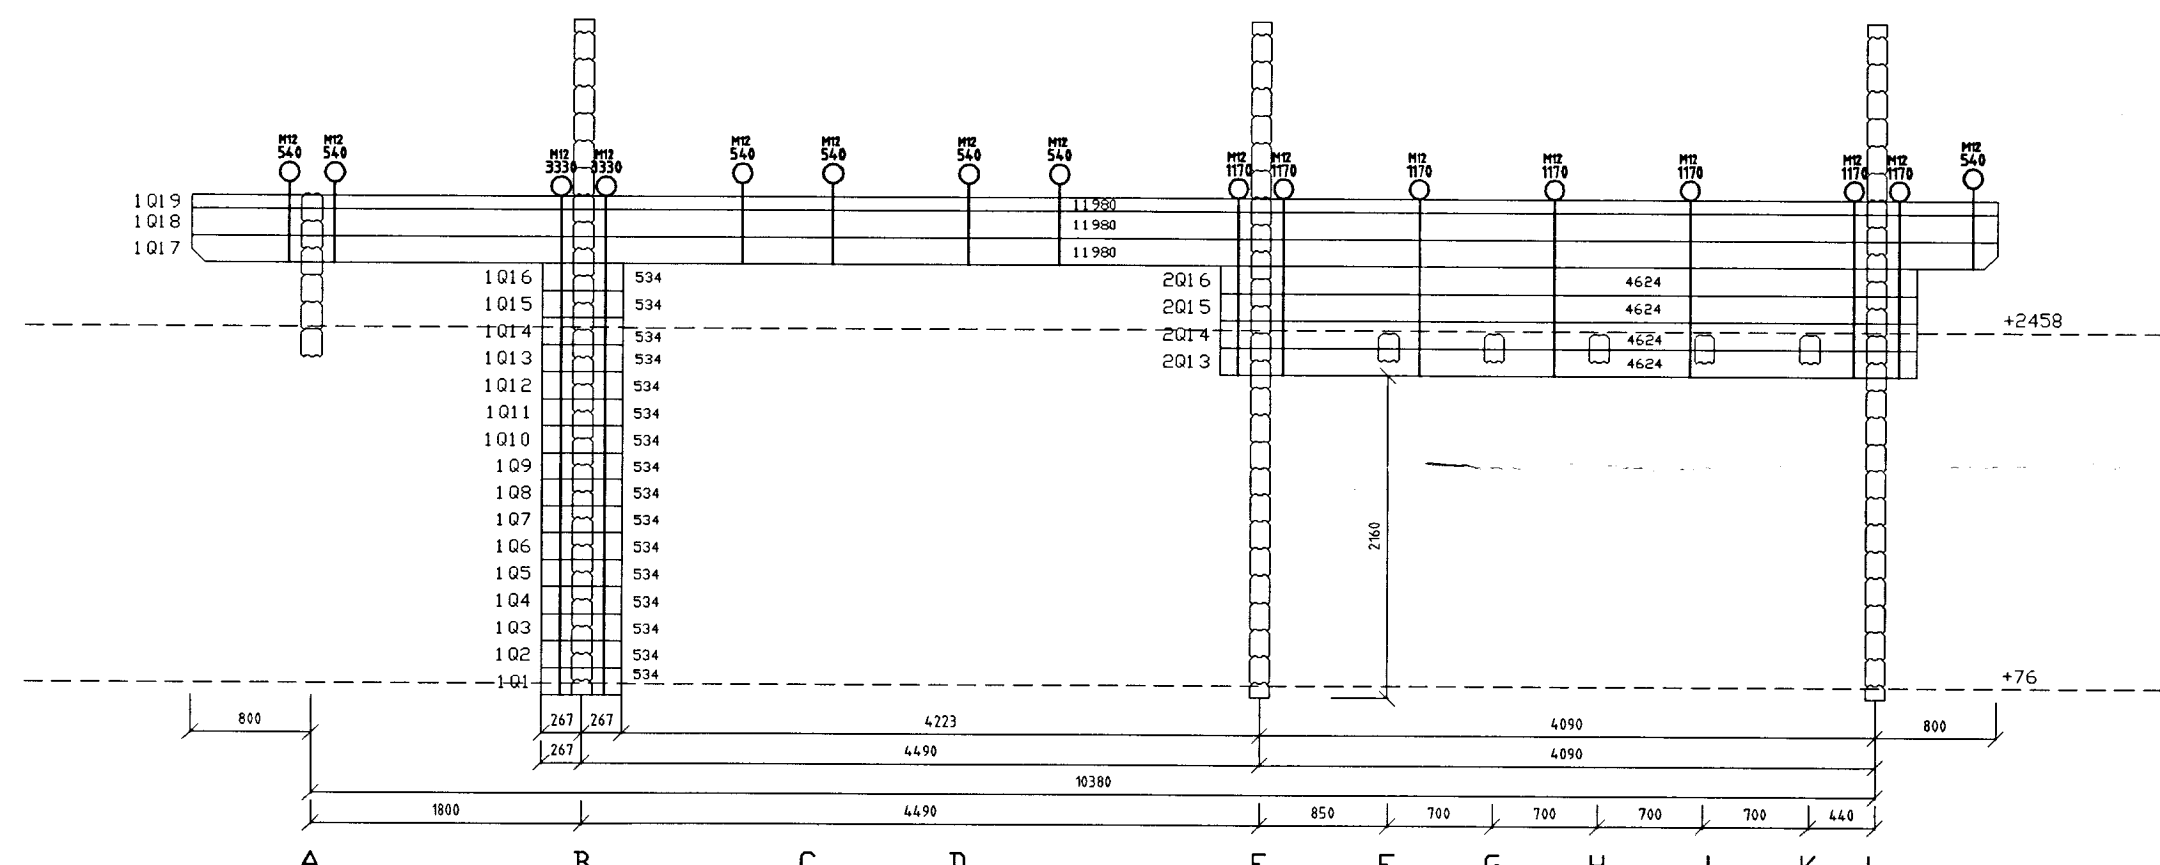

VEGGUR Q

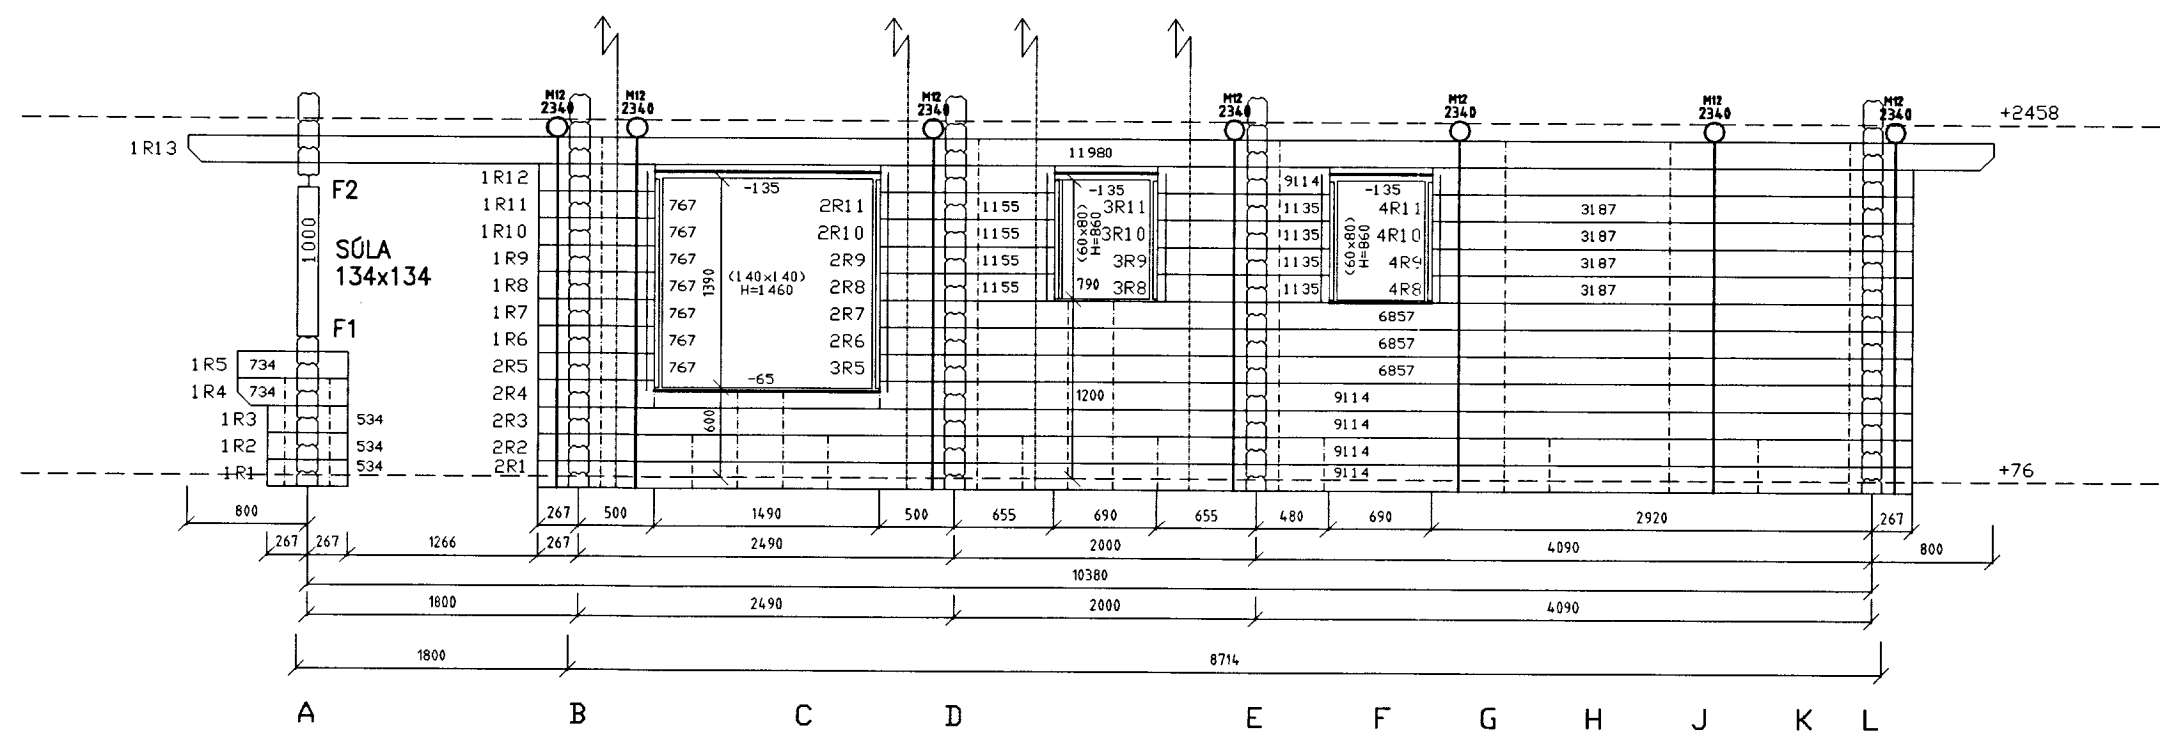

VEGGUR R

NR. DAGS. BREYTING

SKÝRINGAR

SKÝRINGAR SJÁ TEIKN B001
GRUNNMYND BJÁLKAVEGGIR SJÁ TEIKN B004



GÖT FYRIR TRÉDILA ø30 mm

GÖT FYRIR BOLTATEINA M12 ø30 mm

GÖT FYRIR RAFLAGNIR ø30 mm

ÖLL MÁL Á TEIKNINGU Í MILLIMETNUM
EKKI SKAL MÆLA UPP AF TEIKNINGU

14/5'07
SÆMUNDUR EIRIKSSON 261249-2949

REYNILUNDUR 1
ÚR LANDI MIÐFELLS
BLÁSKÓGABYGGÐ
801 SELFÖSS

FESTINGAR :
F1 : SJÁ TEIKN. B010
F2 : SJÁ TEIKN. B010



KLÖPP ARKITEKTAR-VERKFRÆÐINGAR EHF
NETHYL 2E, PÓSTHÓLF 10050, 130 REYKJAVÍK
SÍMI 577 2277, 699 7747 - klopp@simnet.is

HEITI TEIKN. BURDARÞOL
BJÁLKAVEGGIR ÓTLIT
MÆLIKVARDI 1:50 DAGS. MAJ 2007

TEIKNING B 007 VERK V 05-118
BREYTING YFIRFARID S.E.