
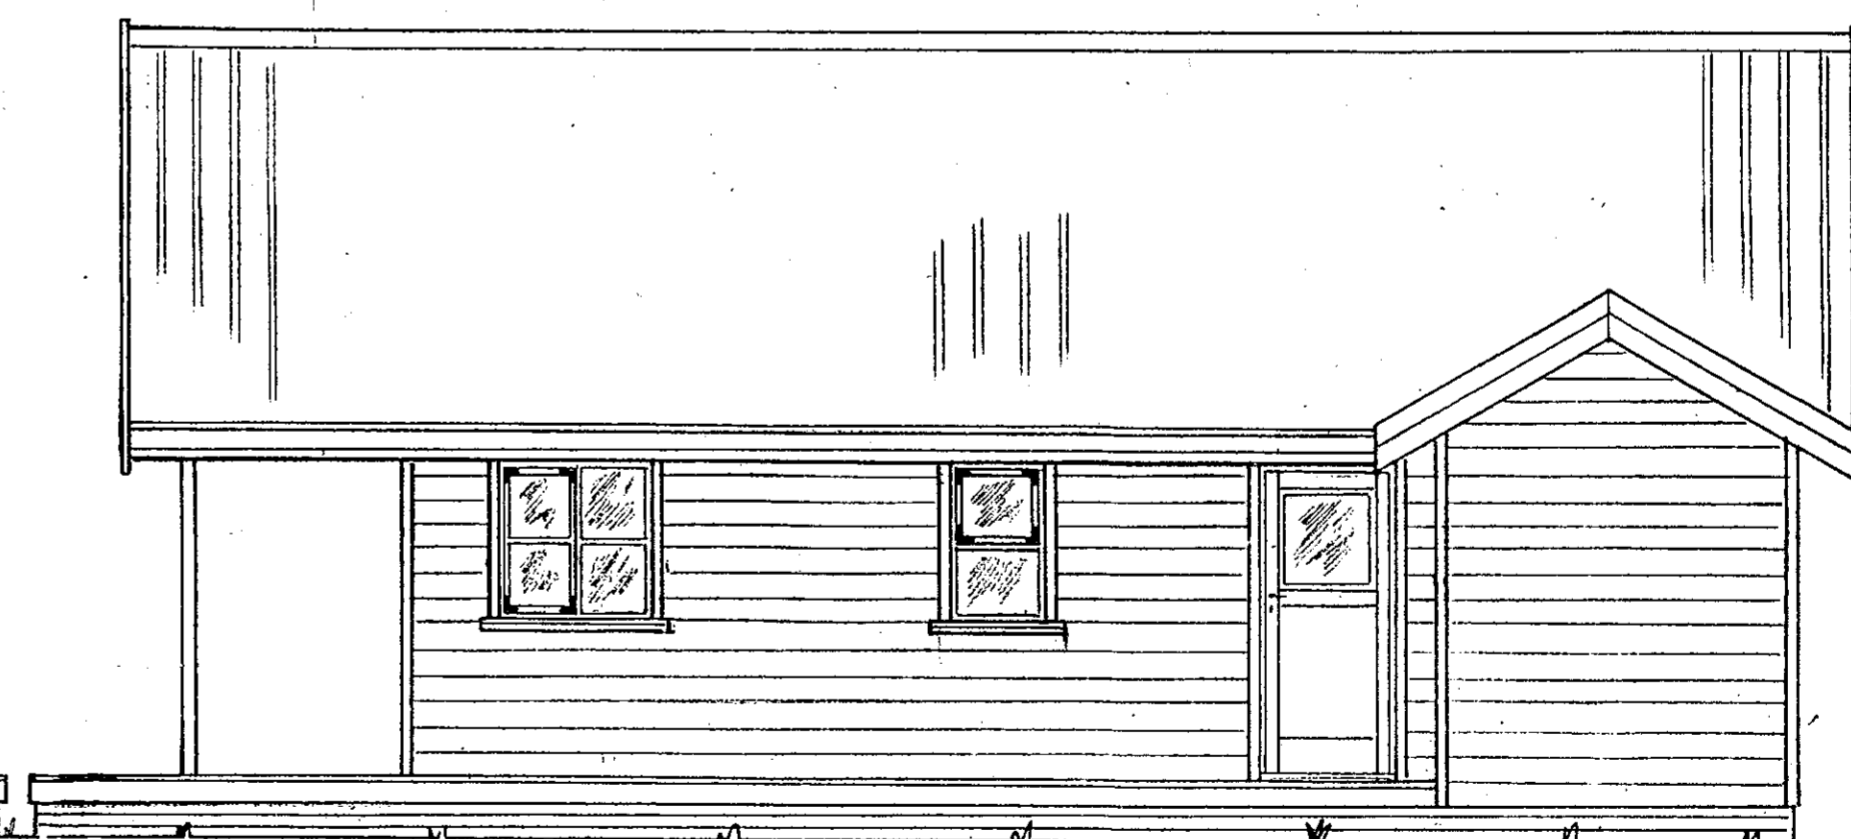
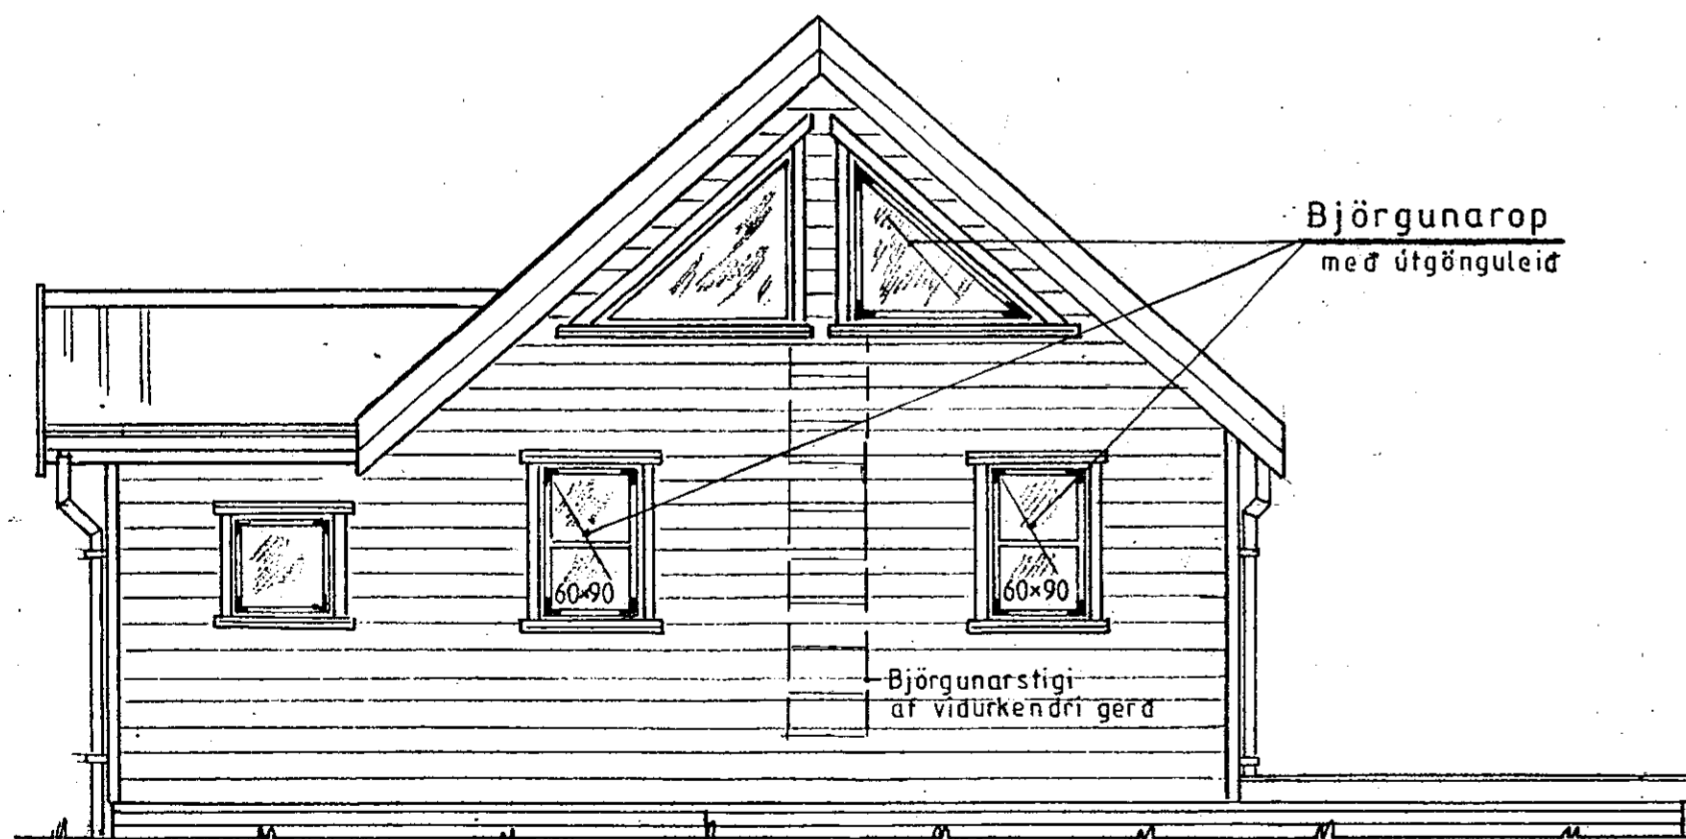
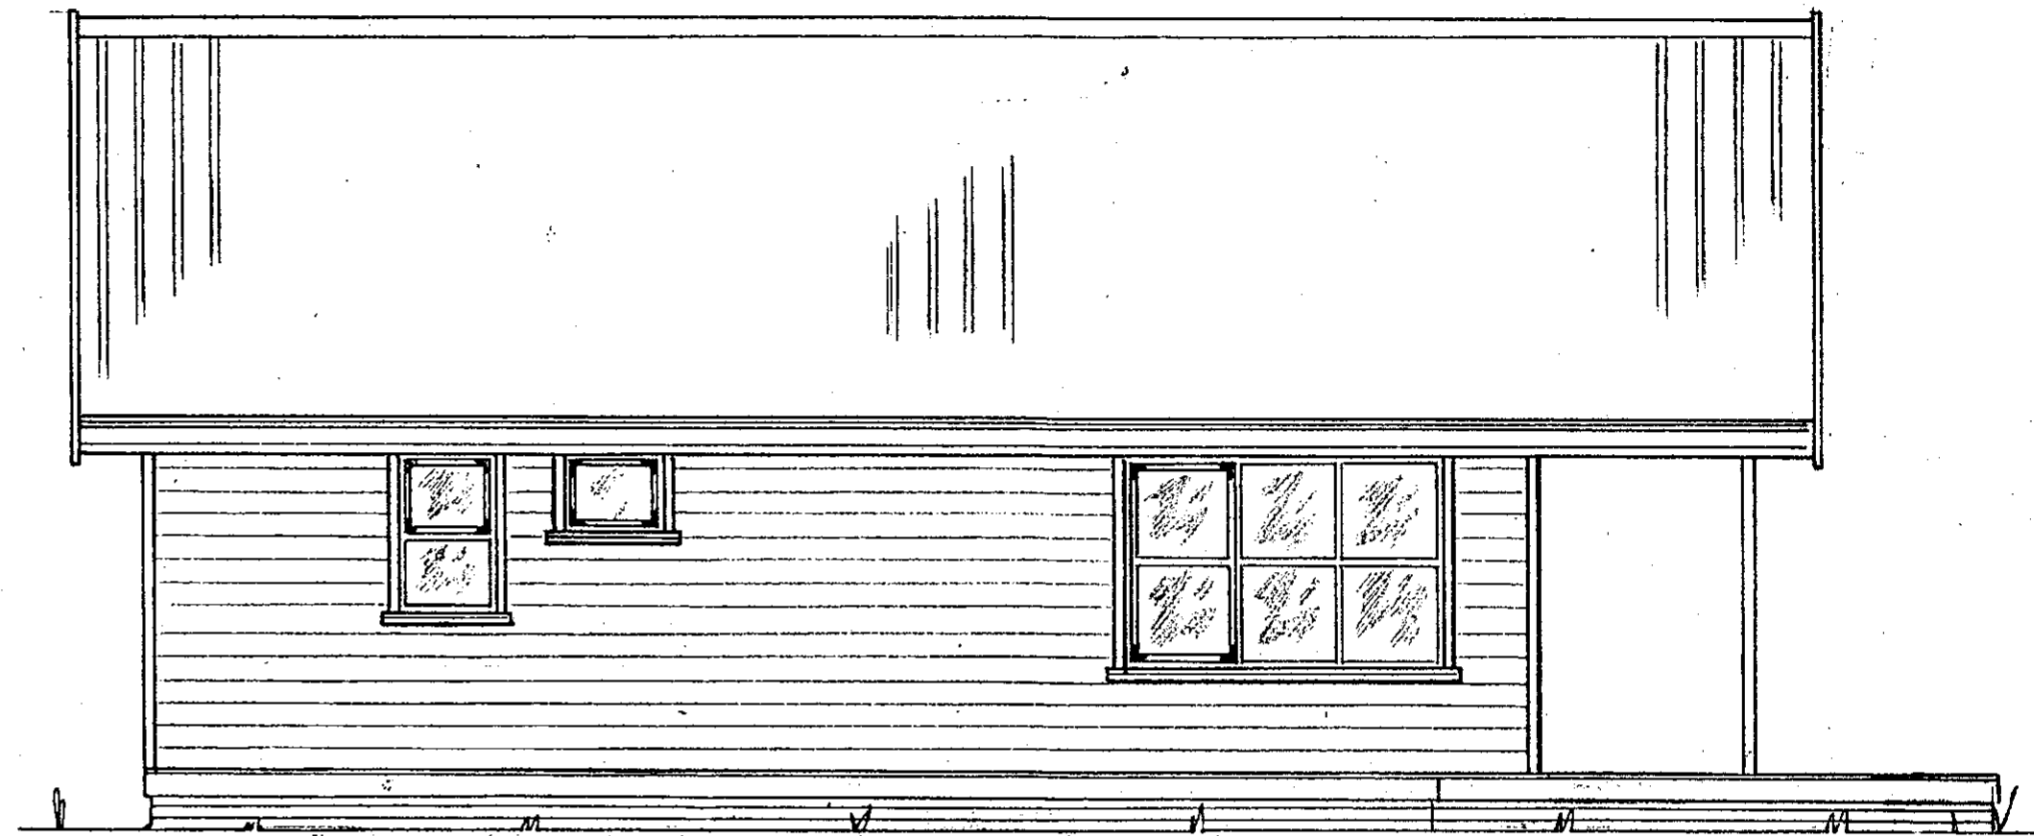


54-35-1

SAMPYKKT

23 JUNI, 2010

Ally Guðmundsson
Byggingafræðingur og Floahfr.

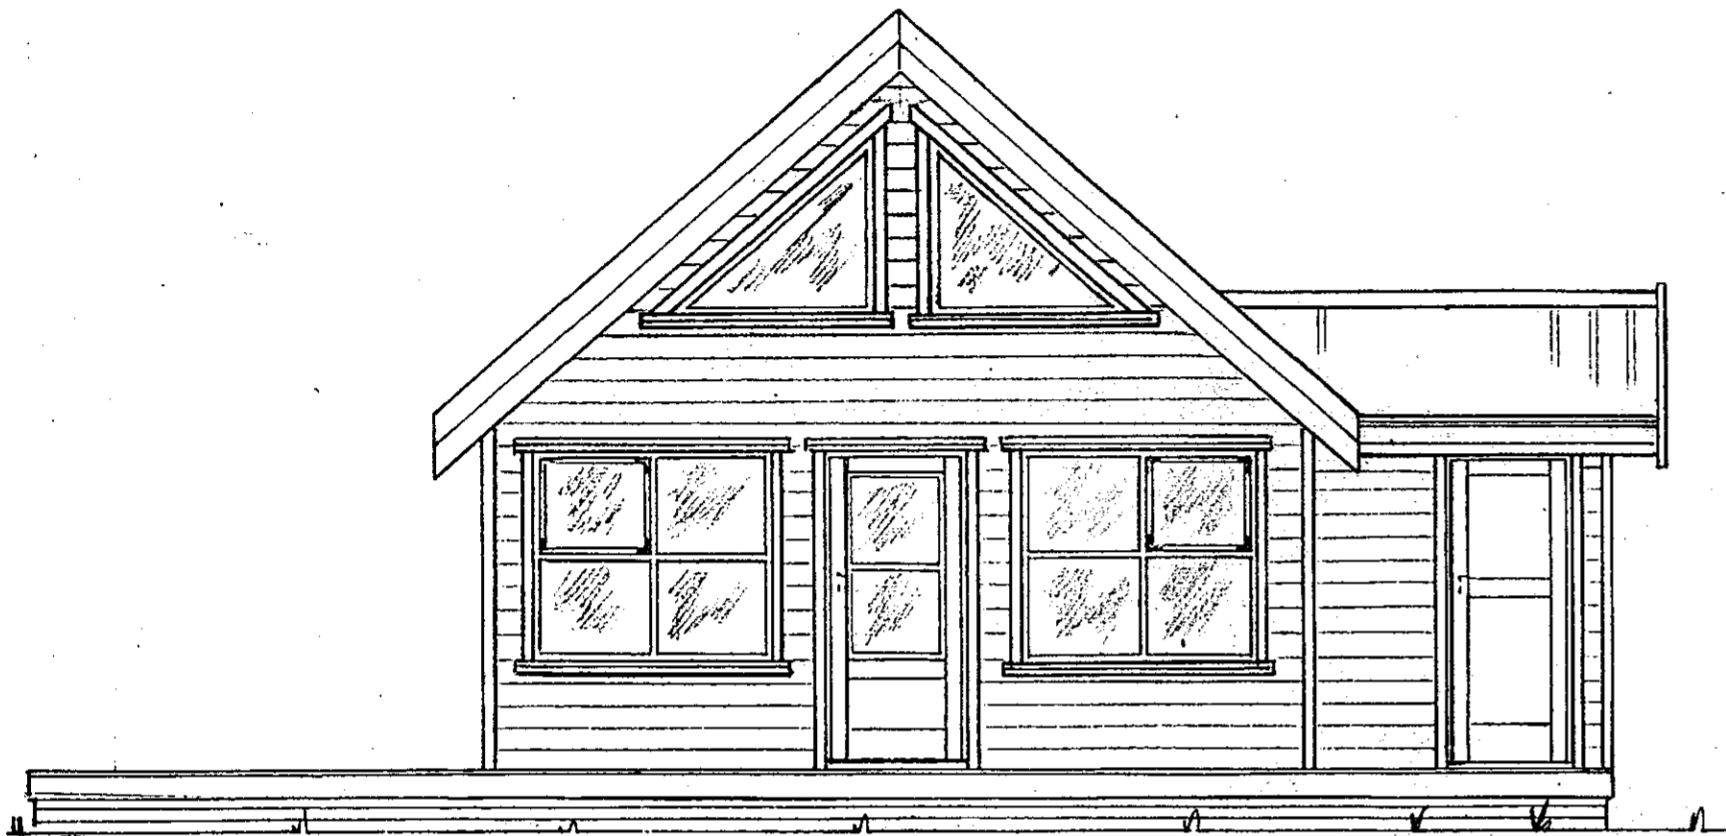

Ath.:

Mkv.: 1:50

Dags: maí '10

Nr. 185-1

Sumarhús í landi, Böðmóðstaða 8721 Bláskógarbyggð
Árnessýslu. Lóð nr. 1 "Rimalönd 2" stærð=4500 m²
Eigandi: Þóra P Guðjónsdóttir kt. 31556-4679

Útlit Hús nr.185 55.4 m² Aðalmynd

TEIKNIVANGUR

Ally Guðmundsson 270733-2559
Rita María Halvarsson 201032-4829