
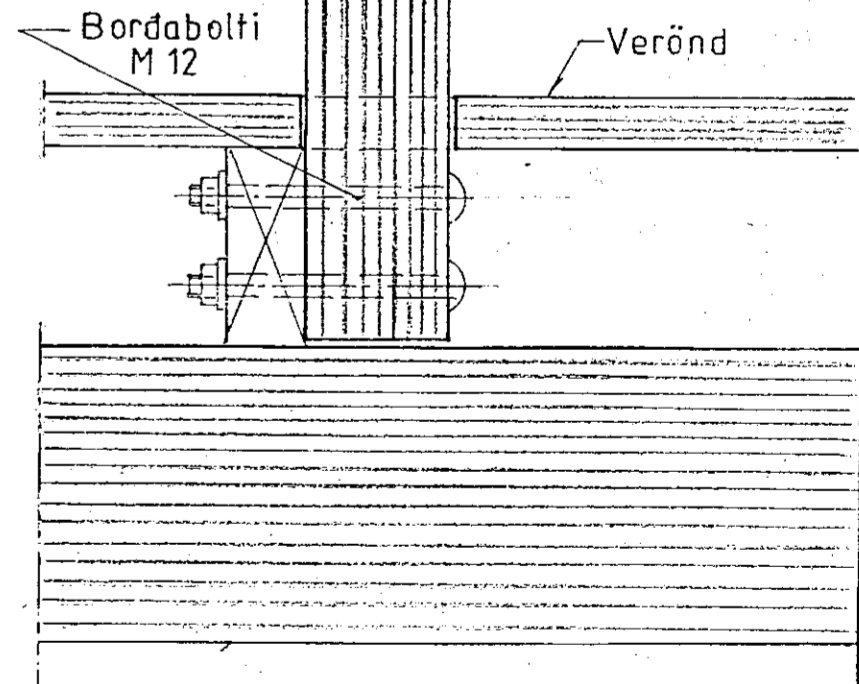
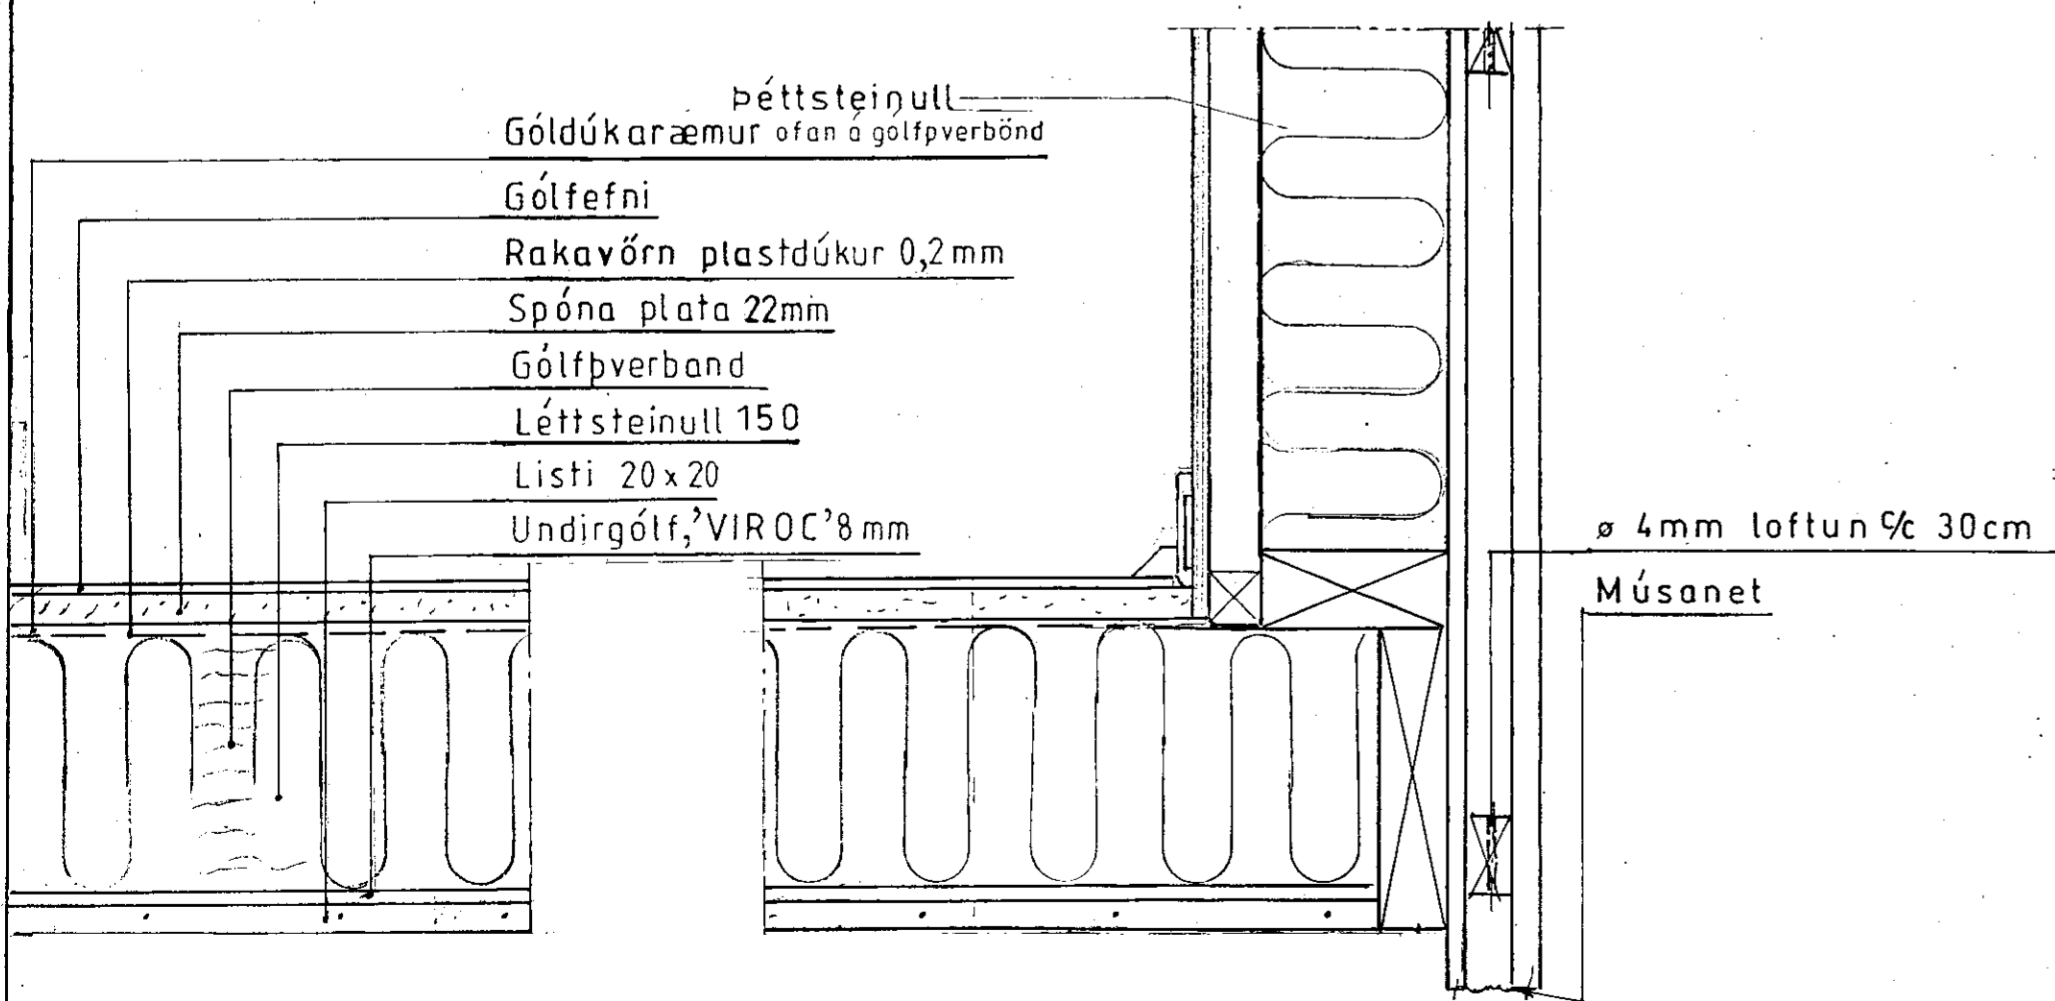
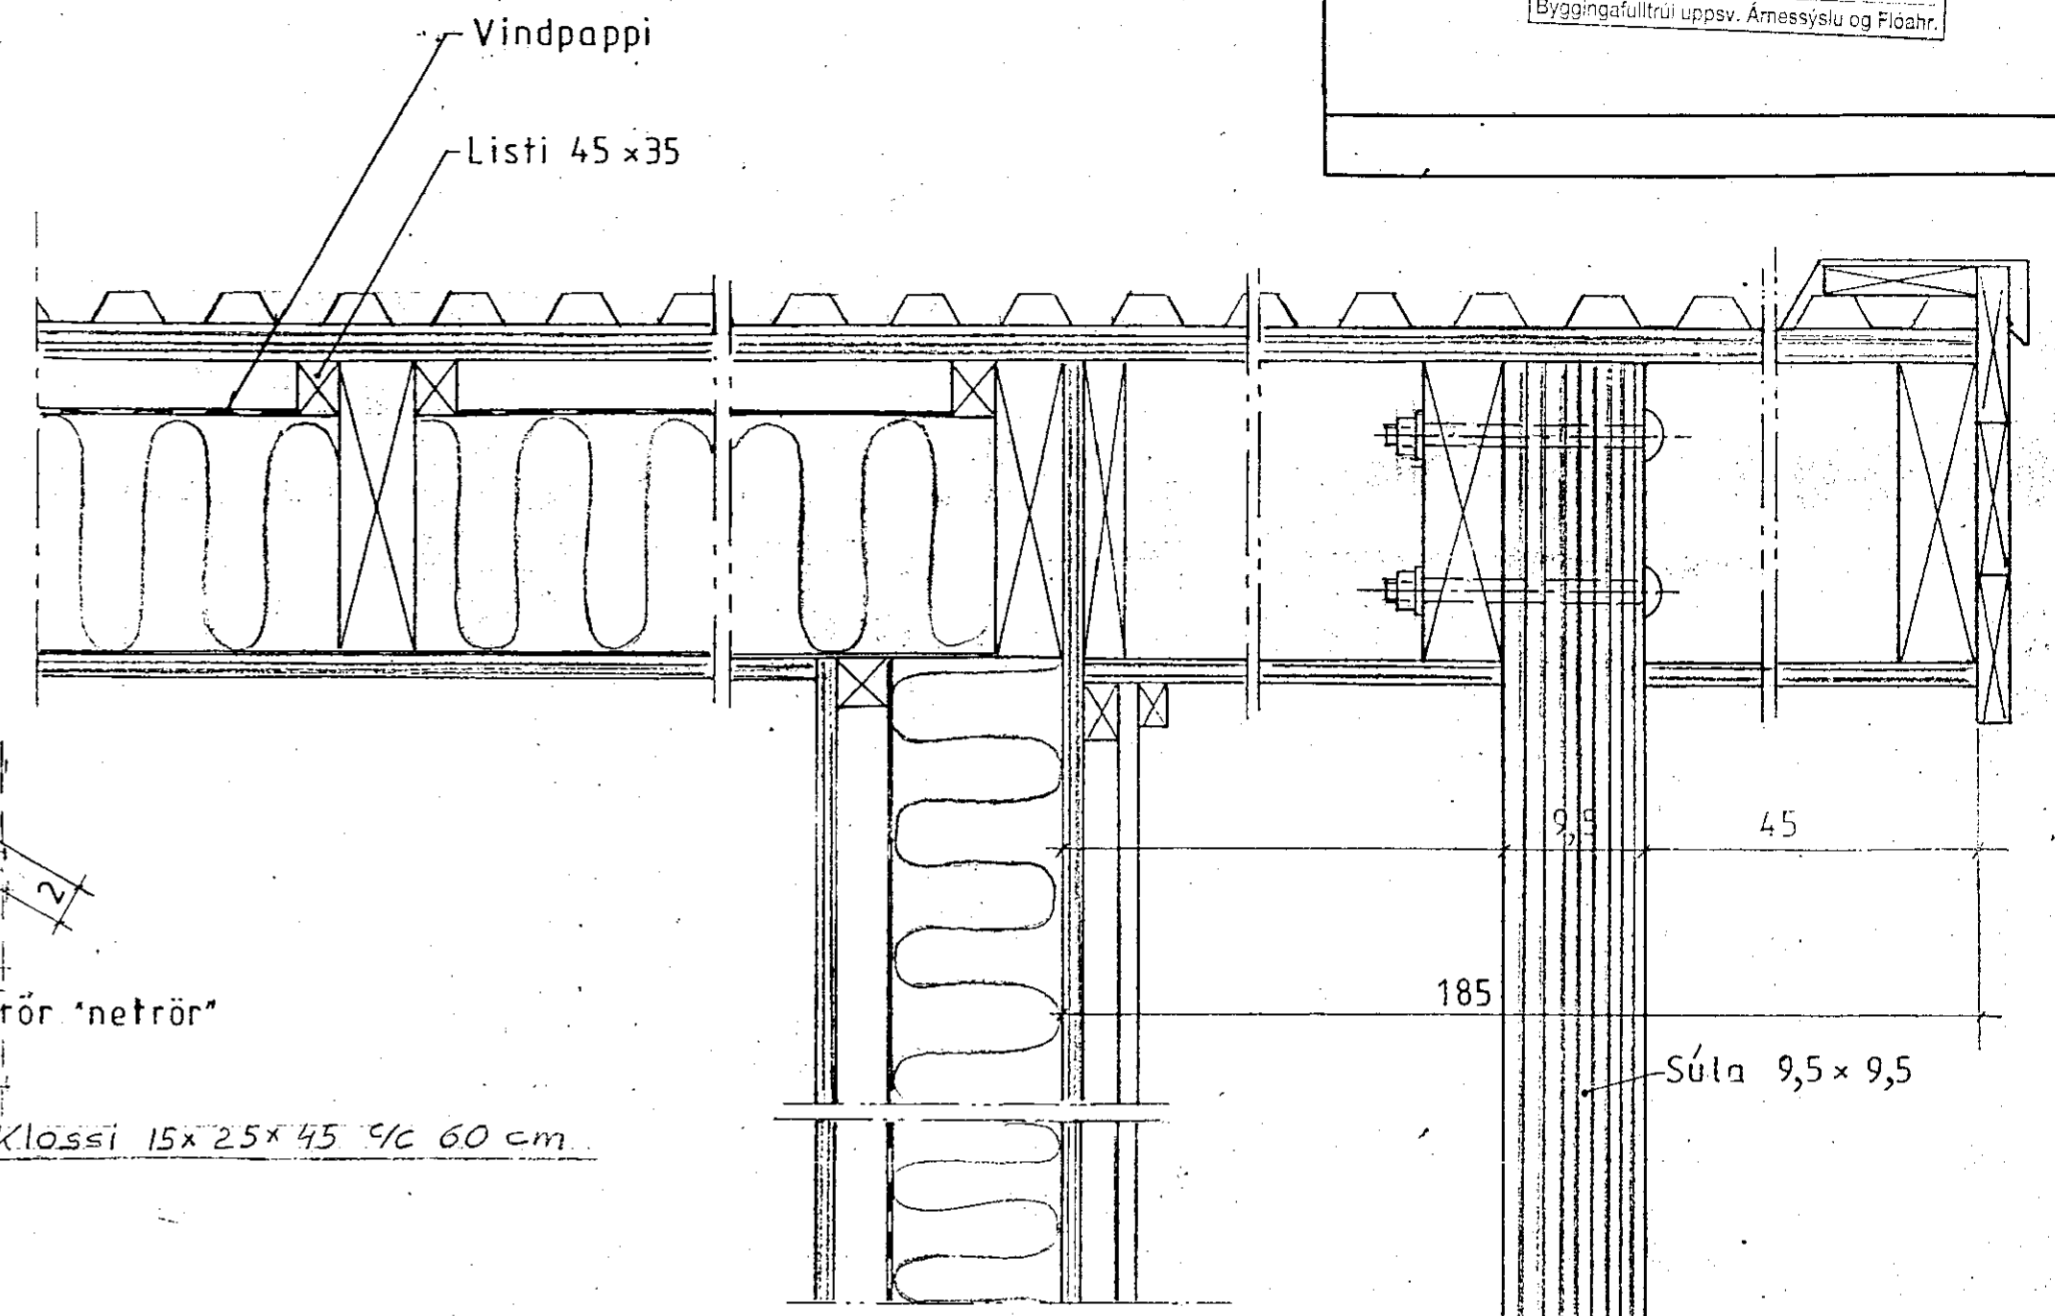


MÖTTEKID  
23 JUN 2010  
Byggingafulltrúi uppsv. Árnessýslu og Flóahnr.

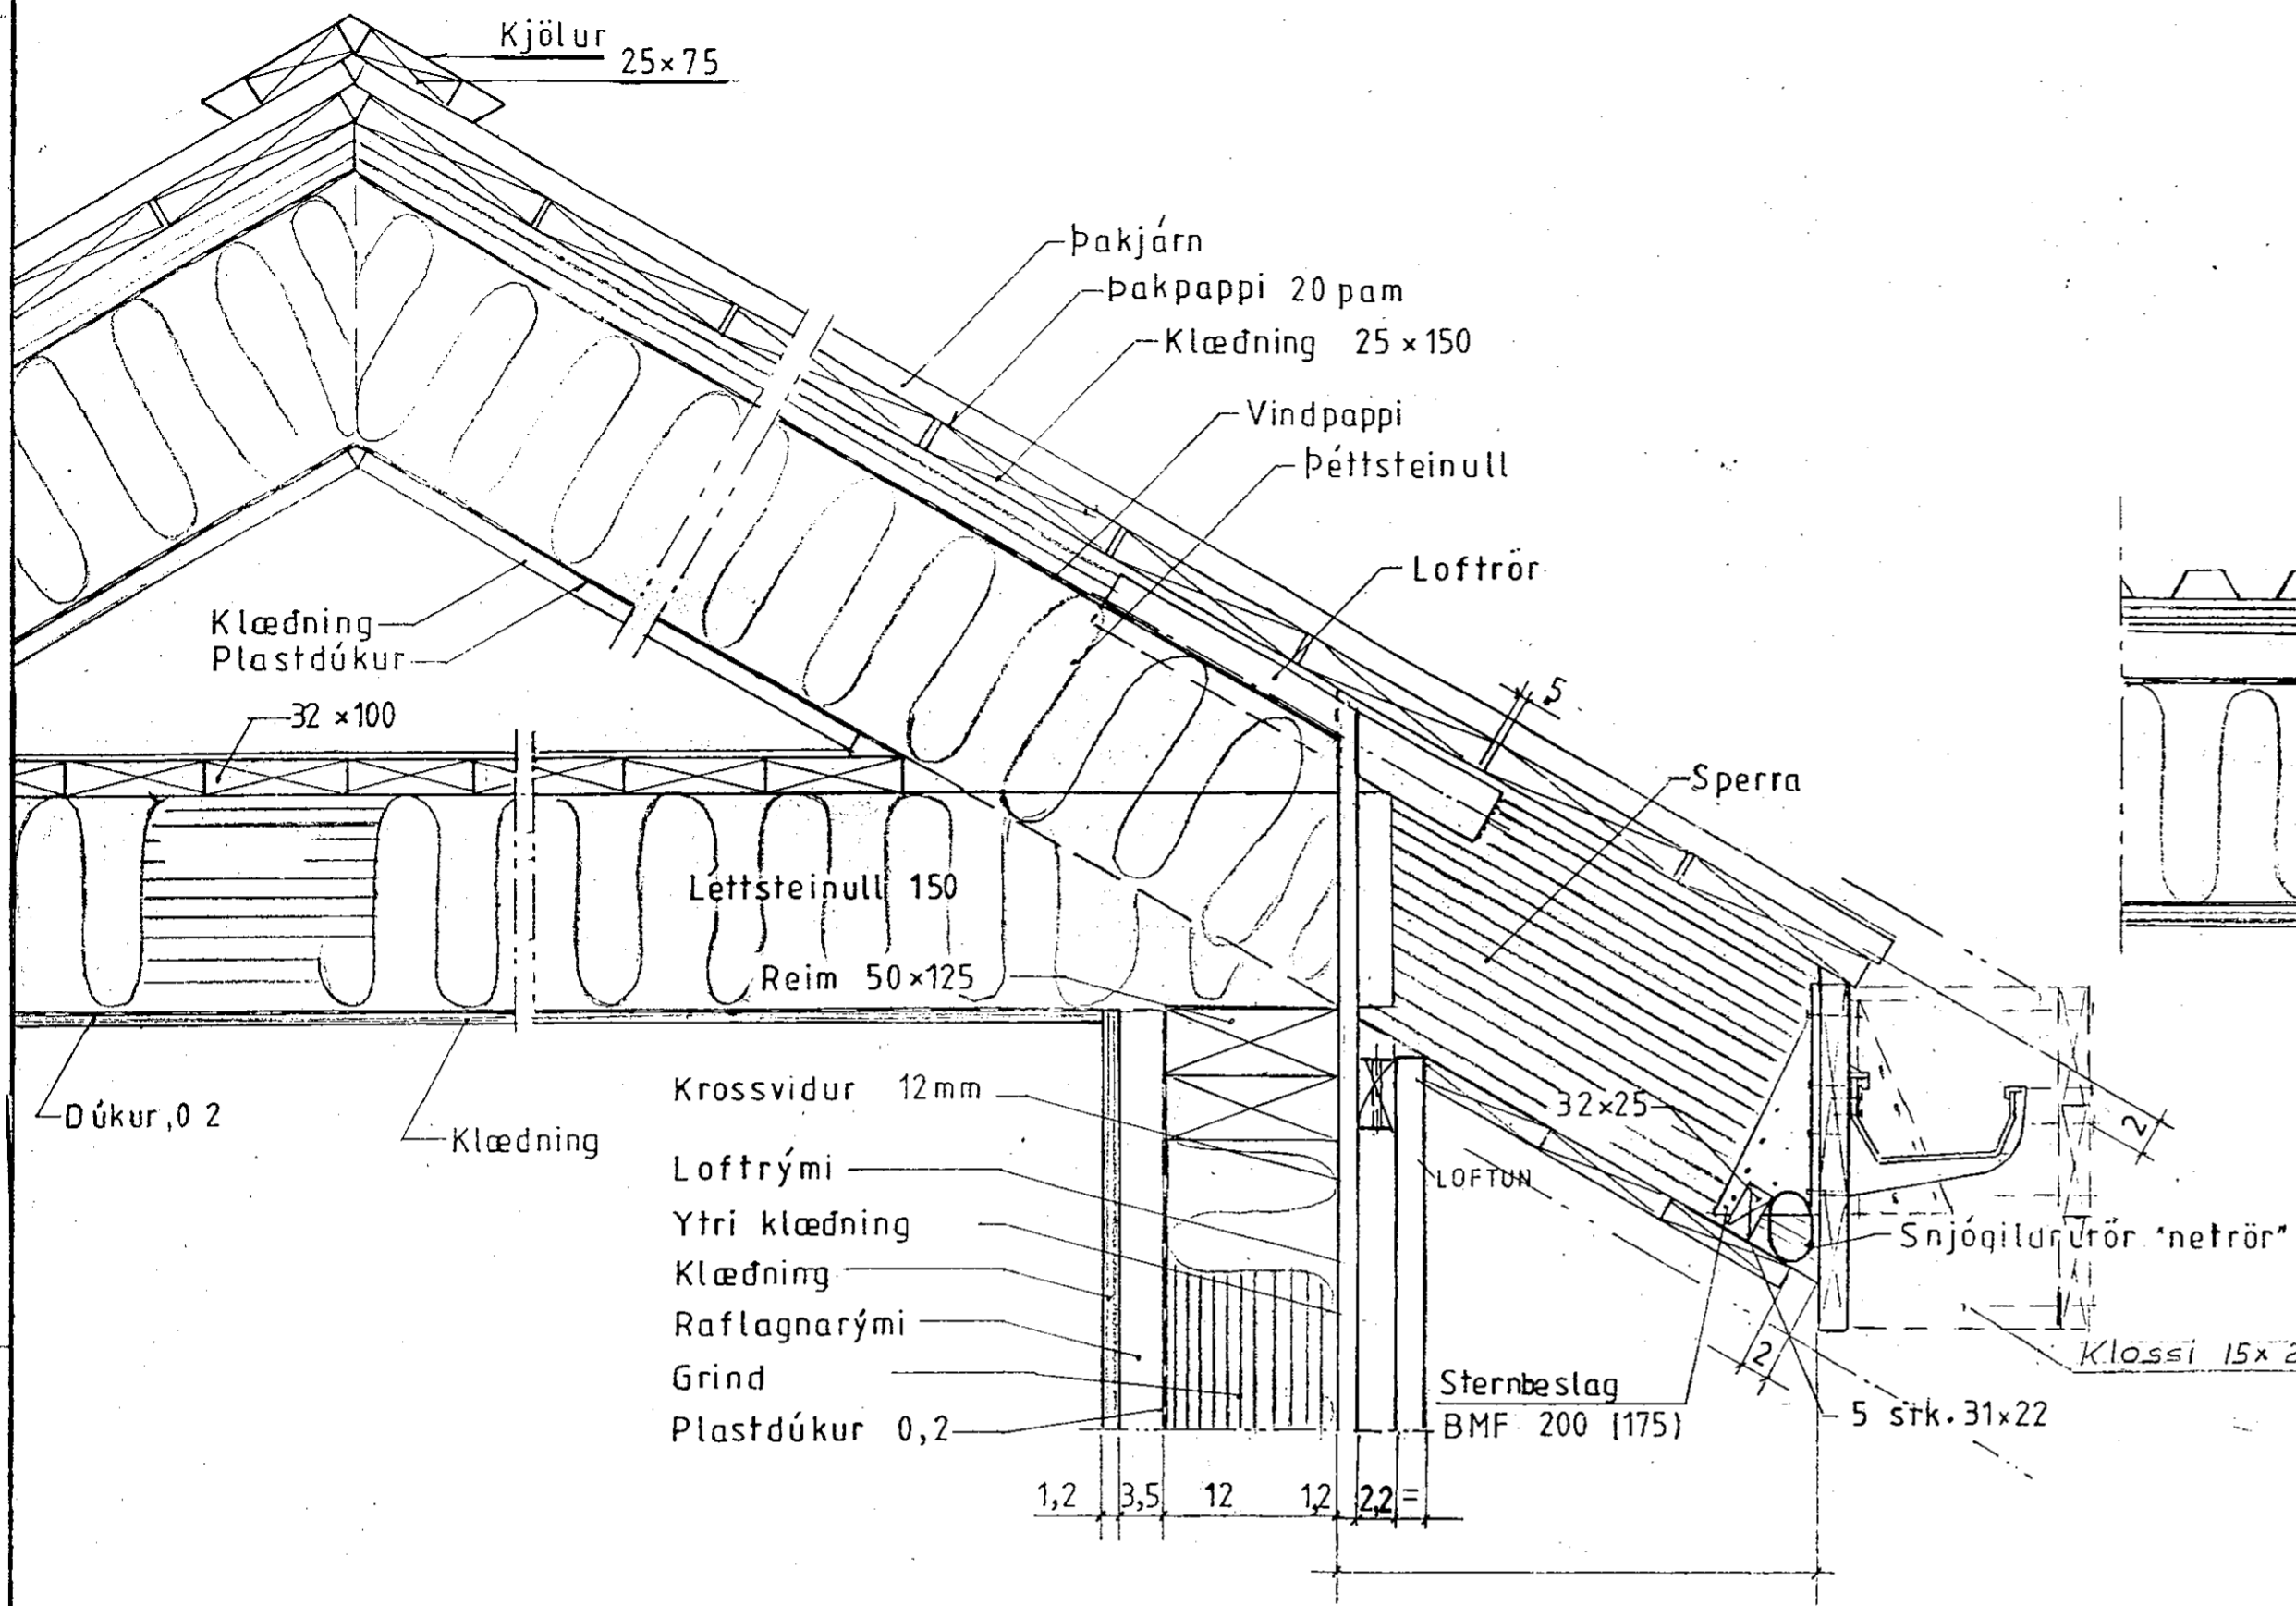

Mkv: 1:5	Sumarhús í landi Böðmóðstaða, 8721 Bláskógarbyggð	Teiknivangur
Dags. maí '10	Árnessýslu, Lóð nr. 3 "Rímalönd 2" stærð=5170 m	<i>Stefán Þorsteinsson</i> 270733-2559
Nr. 185-8	Eigandi: Magnús H. Magnússon kt.060463-3369	<i>Stefán Þorsteinsson</i> 201032-4829
	Klæðningar, snið. 'Stödluð teikning'	Deilimynd