



RIMAMÓI 11.
GRÍMSNES OG GRAFNINGSHREPPI.


SAÐYKIL
Helgi Guðsson

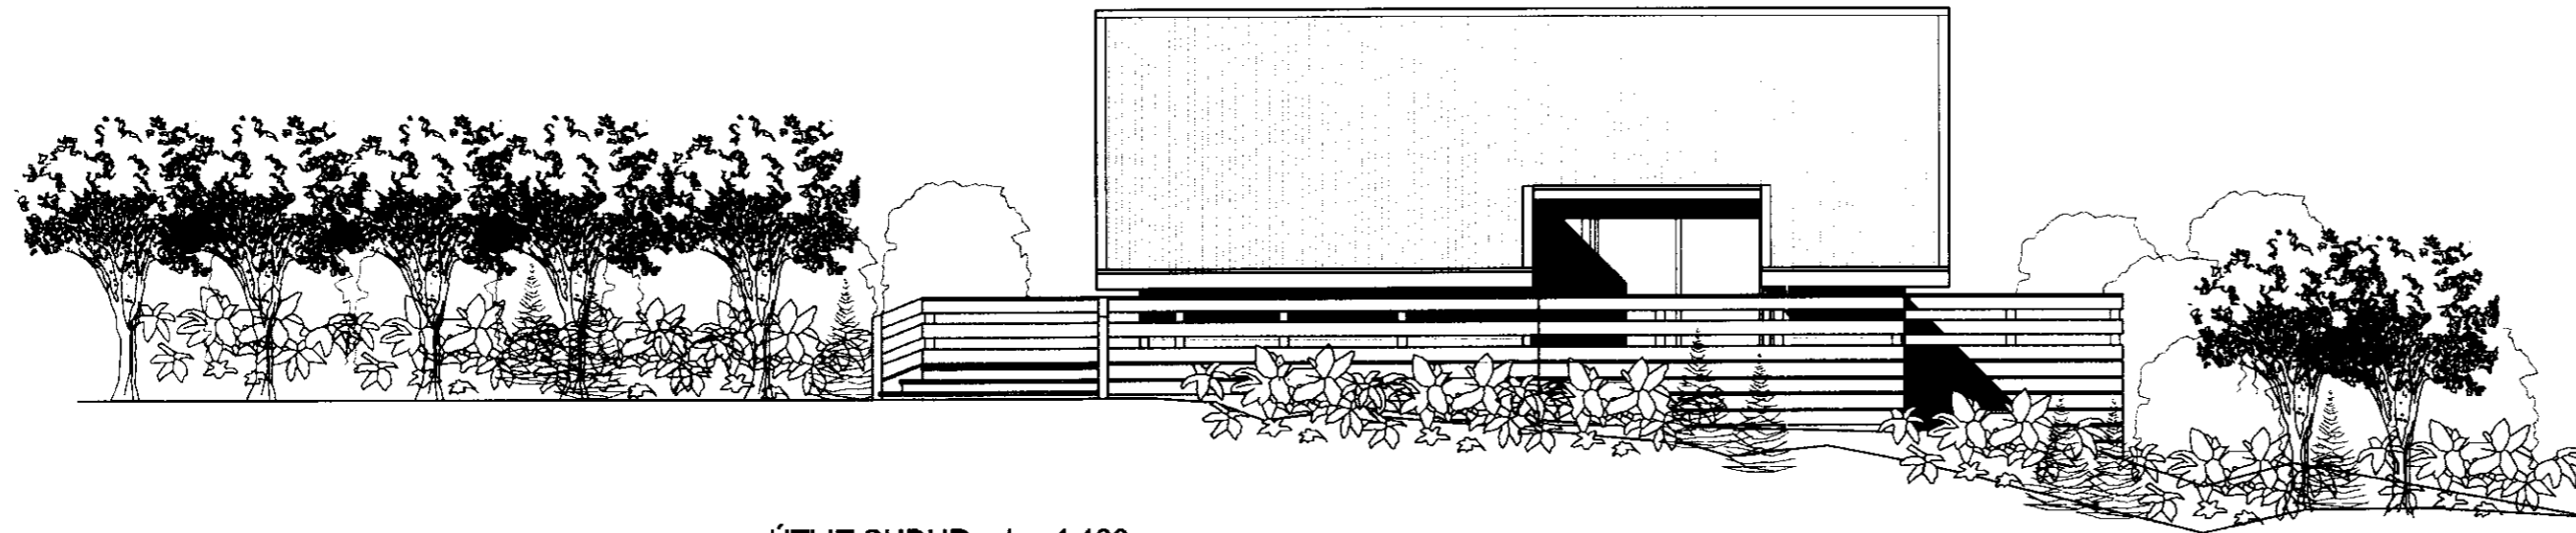


ÚTLIT SUÐUR mkv. 1:100.

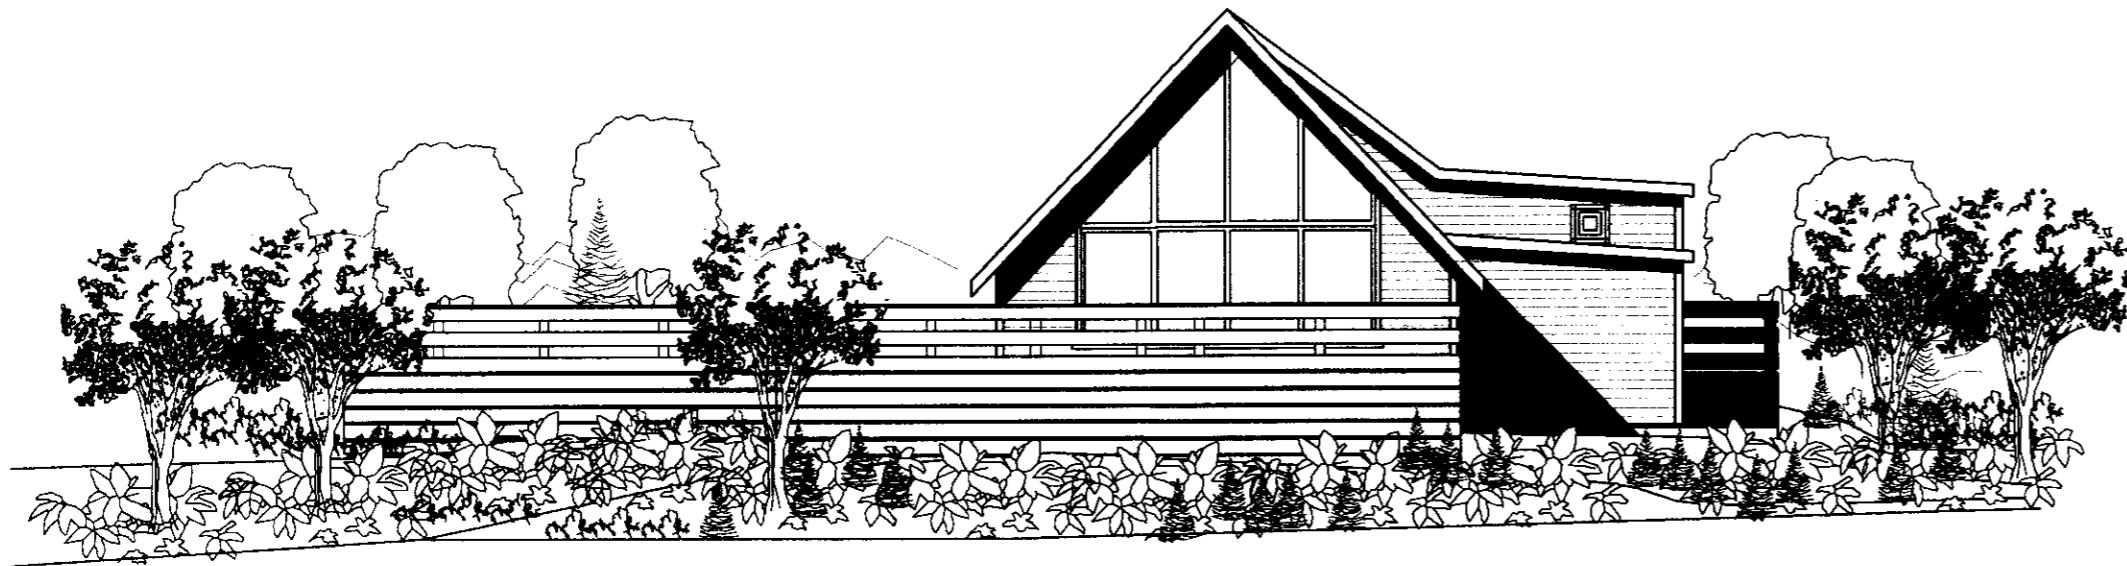


ÚTLIT VESTUR mkv. 1:100.

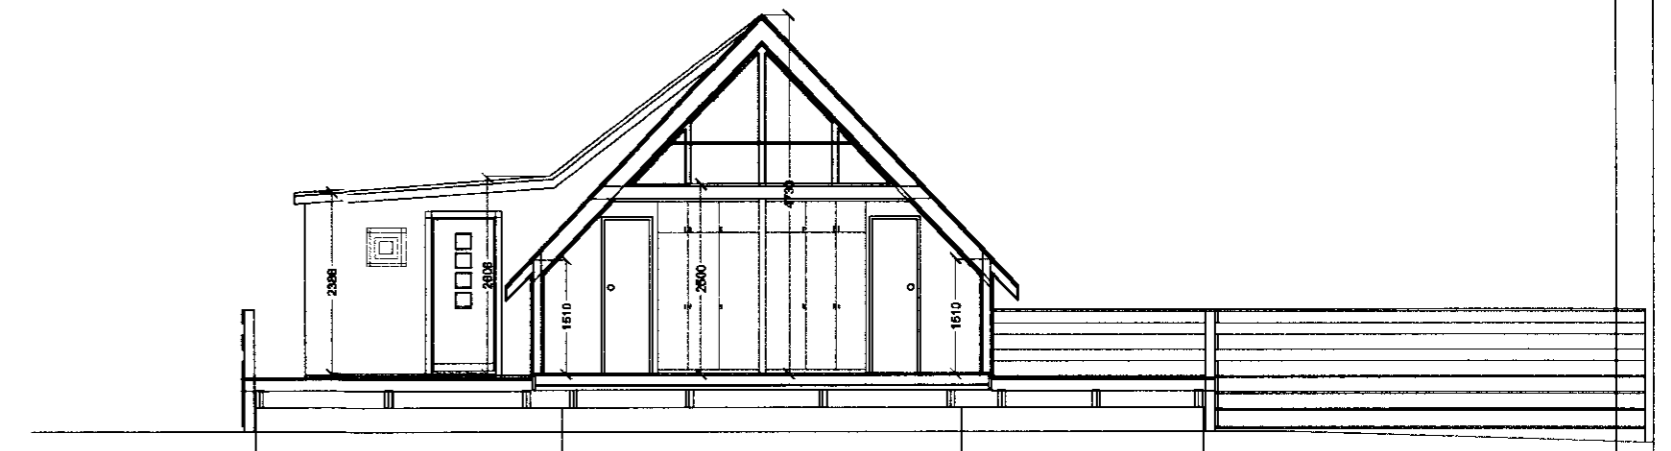

SNID A-A. mkv. 1:100.

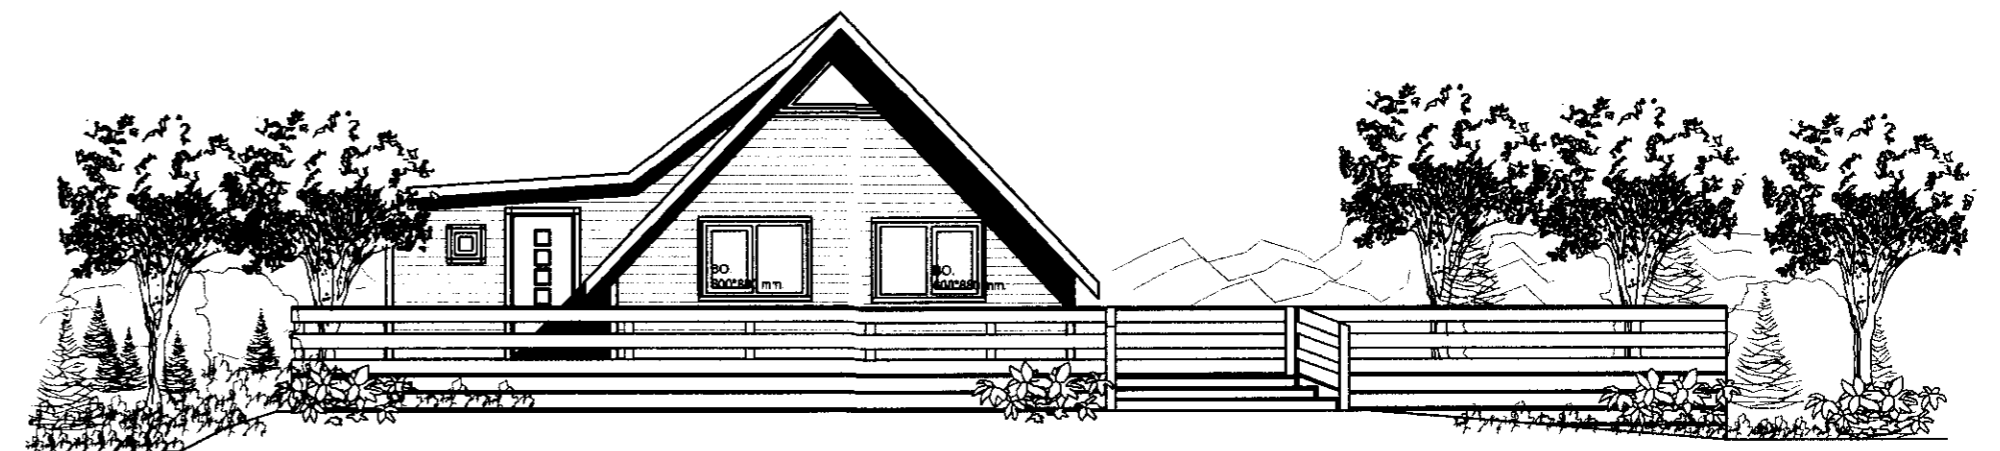

ÚTLIT AUSTUR mkv. 1:100.

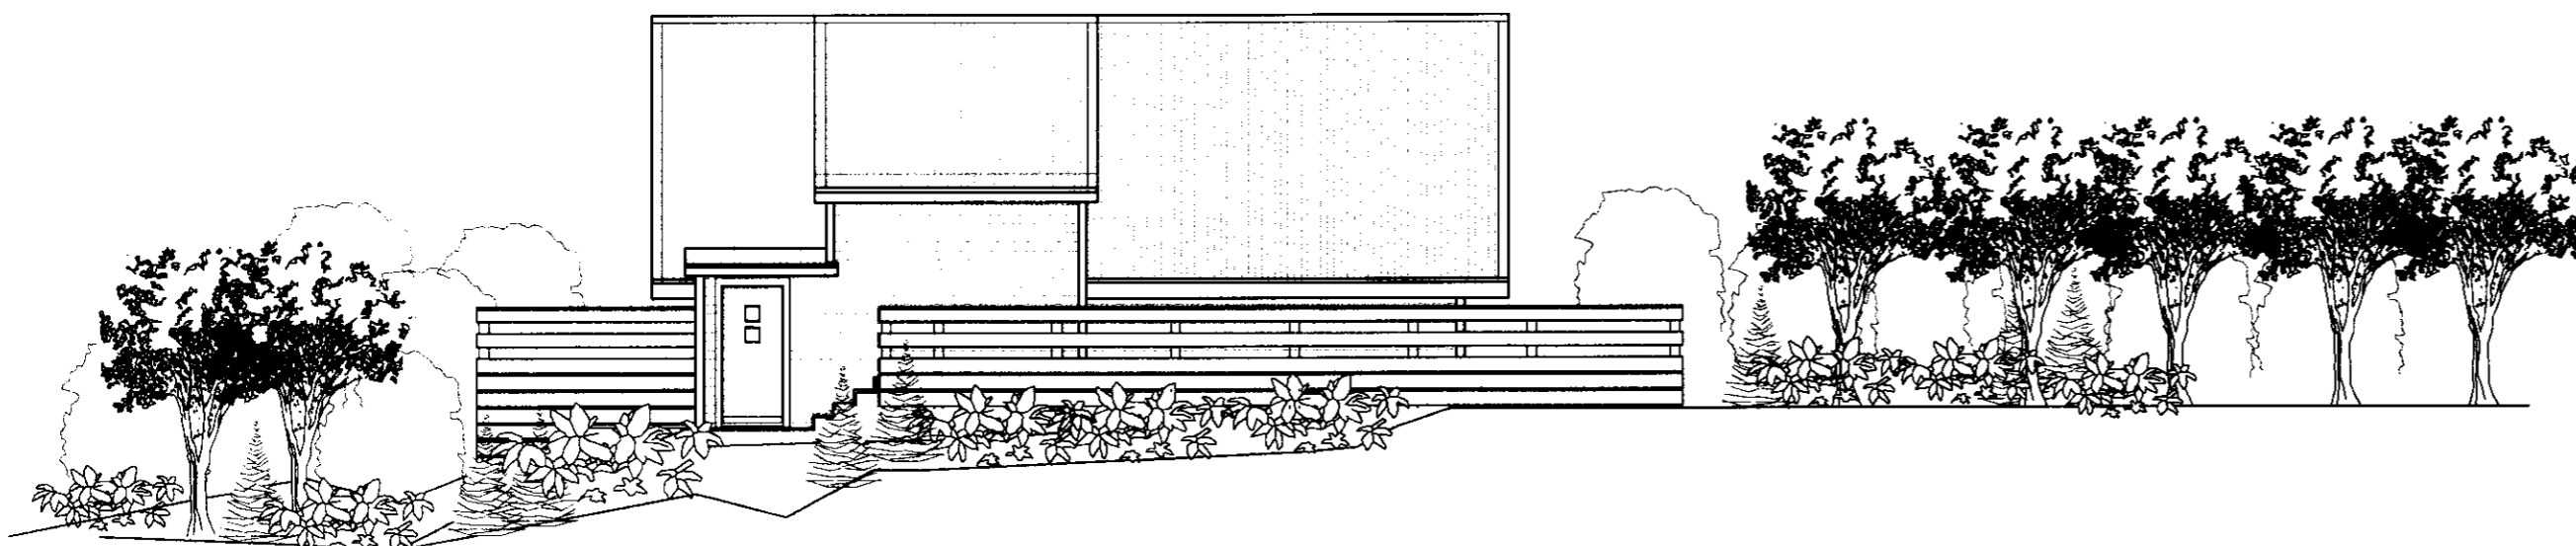

ÚTLIT NORÐUR mkv. 1:100.

RIMAMÓI 11.
GRÍMSNES OG GRAFNINGSHREPPI.

Sigurður Þorvarðarson byggingafræðingur bfi.
 STh. Teiknistofan ehf. Strandgötu 11 220 Hafnarfirði.
 Sími: 5651510. Netfang: teiknistofan@simnet.is

Skýringar:	Aðaluppdráttur.
Teikning:	ÚTLITSMYNDIR. SNIDMYND.
Mællikvarði:	1 : 100 .
Undirskrift:	<i>24/11/10</i>
Blað nr: 1 af 2.	Dagsetning: 15 október 2010.
Breytt:	